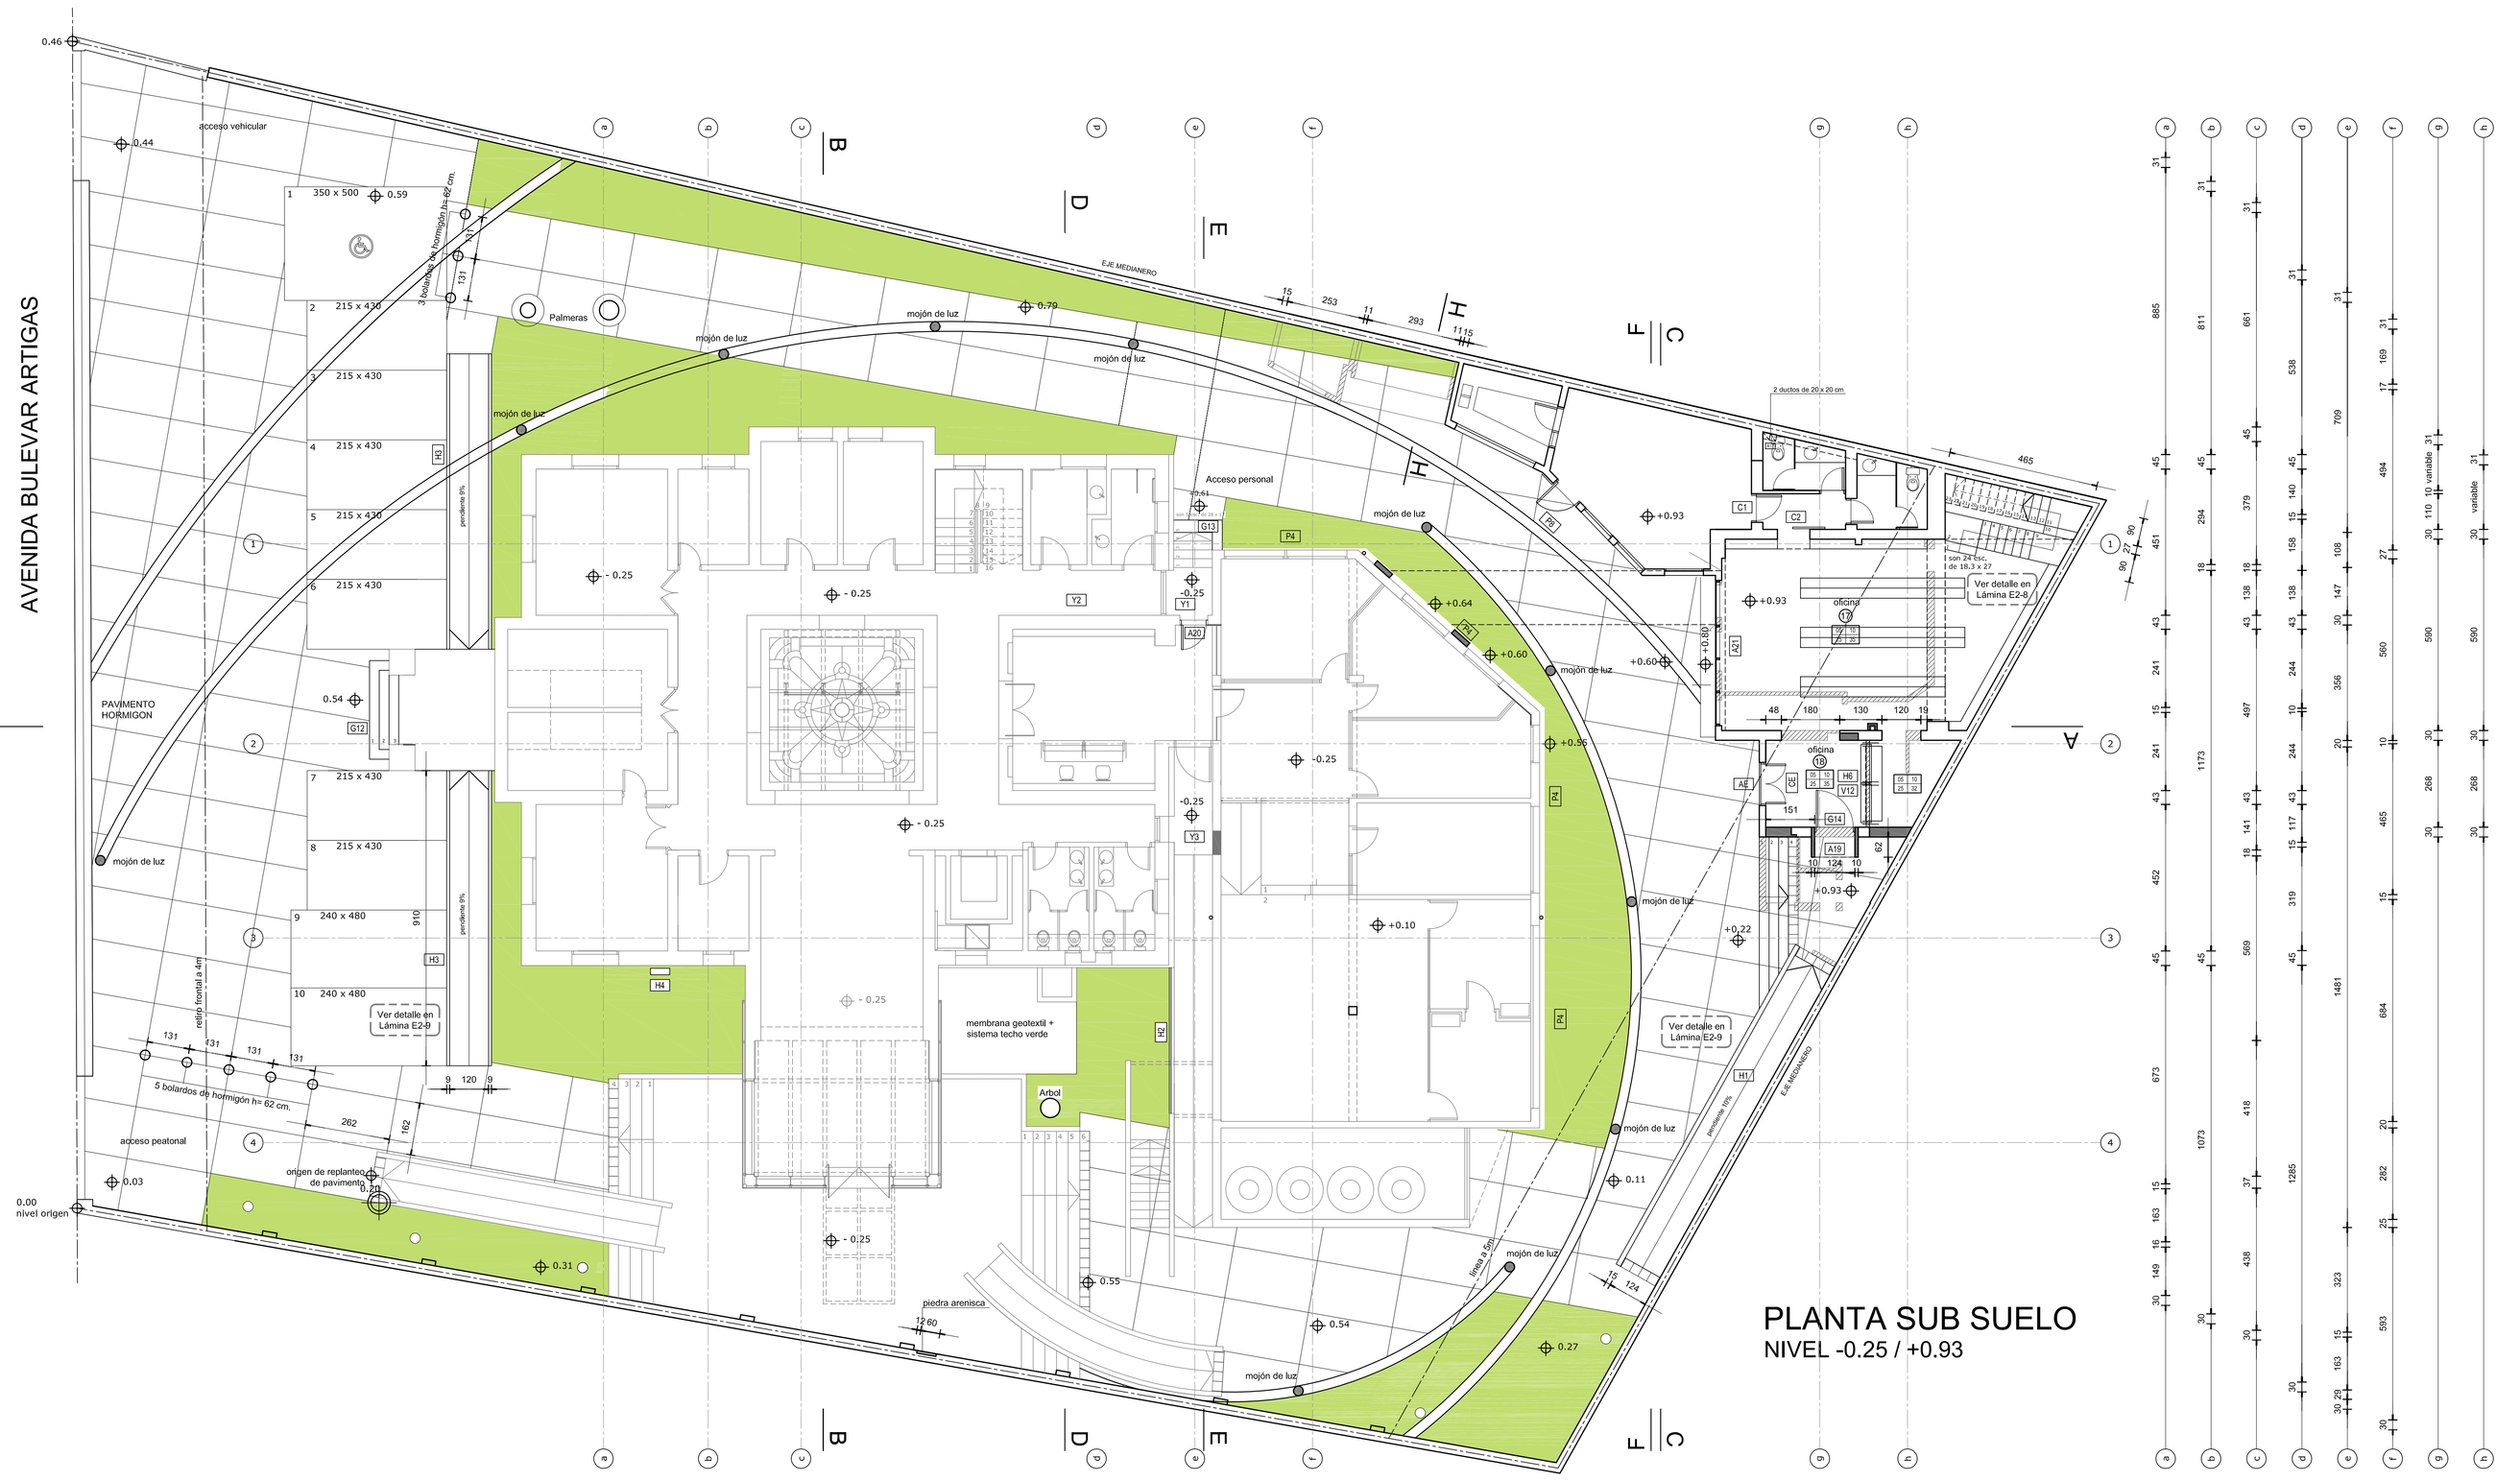

REFERENCIAS

M1 — TIPOS DE MURO DE ACUERDO A LÁMINA A-13

A1 — TIPOS DE ABERTURAS DE ACUERDO A PLANILLAS

Pi | Pa / Z | C — TERMINACIONES DE LOCALES

PISOS

01. Piso de madera existente, reparado y plastificado
02. Piso de cerámica existente, reparado.
03. Mármol existente
04. Piso flotante
05. Porcellanato 60 x 60 cm
06. Cerámica monococción 40 x 40 cm
07. Parquet, reparado, pulido y plastificado
08. Arena y portland
09. Monolítico 20 x 20 cm
10. Piso calcáreo 40 x 40 cm
11. Chapa labrada 1/8"

PAREDES

10. Revoque pintado de acuerdo a Memoria
11. Revestimiento cerámico h = 1,80 m / revoque a dos capas pintado
12. Revestimiento cerámico h = 0,60 m sobre mesada / revoque a dos capas pintado
13. Yeso enduido y pintado de acuerdo a Memoria
14. Curtain Wall
15. Ladrillo descarmado

ZÓCALOS

21. Zócalo de madera existente
22. Zócalo de mármol existente
23. Zócalo de madera h = 7cm
24. Zócalo cerámico idem piso h = 10 cm
25. Zócalo porcellanato idem piso h = 10 cm
26. Zócalo monolítico

CIELORRASOS

31. Cielorraso de yeso existente, pintado de a cuerdo a Memoria
32. Cielorraso de yeso Y6, pintado de acuerdo a Memoria
33. Cielorraso de yeso Y7, pintado de acuerdo a Memoria
34. Hormigón visto
35. Bovedilla existente tratada y pintada

anv Agencia Nacional de Vivienda

INSTITUCIÓN NACIONAL DE DERECHOS HUMANOS

Ubicación	BULEVAR ARTIGAS 1488	Padrón	27.161
Propietario	ESTADO (SEDE DE LA INDDHH)	Concepto	REFORMA Y AMPLIACIÓN
Técnico	Arq. Carlos Pirez + Arq. Juan Berreta		
Nivel	-0.25 / + 0,93	Régimen	PROPIEDAD COMUN
Plano	PLANTA SUBSUELO		
Fecha	MAYO 2017	Escala	1:100
Firmas	Propietario	Lámina	E2-2
	Técnico		