

INSTITUTO NACIONAL DE REHABILITACIÓN.-

DEPARTAMENTO DE PROVEEDURÍA.-

Cerro Largo N° 823.

Compra Directa N° 131/2018

| |
|--------------|
| FECHA |
| 23/03/2018 |

Solicitamos a Ustedes se sirvan cotizar para la mercadería que se detalla:


| ÍTEM | CANT | SE SOLICITA COTIZACIÓN HASTA: |
|------|------|---|
| 1 | 1 | M3 ARENA |
| 2 | 300 | TORNILLOS ¼" X 1" AUTORROSCANTE P/ANCLAJE DE CHAPA A PERFILES DE ACERO PNI (PUNTA DIAMANTE) |
| 3 | 300 | ARANDELA DE NEOPRENE EPDM PARA TORNILLOS DE ¼"(P/TECHO DE CHAPA) |
| 4 | 300 | ARANDELAS METALICAS P/TORNILLOS DE ¼" (P/TECHO CHAPA) |
| 5 | 300 | CAPUCHONES PROTECTORES P/TORNILLOS DE ¼" |
| 6 | 20 | CAÑOS CUADRADOS DE HIERRO DE 2"X2"X2 mm de espesor |
| 7 | 3 | PNI N°18 DE HIERRO DE 6m de LARGO |
| 8 | 14 | PNI N° 14 DE HIERRO DE 6m LARGO |
| 9 | 10 | VENTANAS DE ALUMINIO PROYECTANTES CON EJE HORIZ. INF.DE 1.19X0.79m (según planilla adjunta) |
| 10 | 3 | PERFIL ANGULO DE HIERRO DE ¾" X 1/8" x 6M largo |
| 11 | 3 | CHAPAS DE HIERRO CALIBRE 18 DE 1m X 2 m |
| 12 | 3 | CAÑOS DE HIERRO DE 40 X 40mm de 6 m LARGO |
| 13 | 1 | VARILLA DE HIERRO 14 mm de 6m largo |
| 14 | 1 | PLANCHUELA DE HIERRO DE 1" X 1/8" DE 6m LARGO |
| 15 | 17 | CUMBRERAS PERFILADAS P/CHAPA GALV. CALIBRE 26 4,5 m x 1,01 |
| 16 | 1 | M3 MEZCLA FINA |

LUGAR DE ENTREGA: UNIDAD N° 15 "CONVENTOS" CERRO LARGO

COORDINAR : Sub Com. Sergio Fernández 098787025

CONDICIONES DE CONTRATACIÓN:

- 1) No cotizar artículos de los que no se tenga inmediata disponibilidad.
- 2) Cotizar: **CREDITO 30 DÍAS.**
- 3) Plazo de recepción **EXCLUYENTE** de ofertas 03/04/2018 hora 12.30 No se valorarán las ofertas presentadas fuera de este plazo.
- 4) Cotizar en **Moneda Nacional, precio unitario sin impuestos y total IVA incluido (especificar tasa correspondiente).** En caso que el monto de los impuestos no se encuentre especificado, se considerará que el precio cotizado los incluye.
NO SE ACEPTARÁ COTIZACIÓN EN MONEDA EXTRANJERA.
- 5) Especificar plazo de mantenimiento de oferta.
- 6) Los plazos para hacer efectivo el pago comenzarán a correr a partir de la fecha de la factura.
- 7) El pie de imprenta de la factura deberá encontrarse vigente.
- 8) La Empresa a la hora de adjudicar deberá estar "Activa" en RUPE.
- 9) **LAS OFERTAS SE RECIBEN VÍA online a www.comprasestatales.gub.uy , por consultas 29007607-1529039.**
- 10) **LAS ENTREGAS DE LAS MERCADERÍAS DEBERÁN SER DENTRO DE LOS 5 DÍAS HÁBILES (salvo acuerdo).**
- 11) **La Empresa sin excepciones deberá especificar:** Razón Social, Número de R.U.T., Domicilio, Nombre de Contacto, Teléfono, correo electrónico.

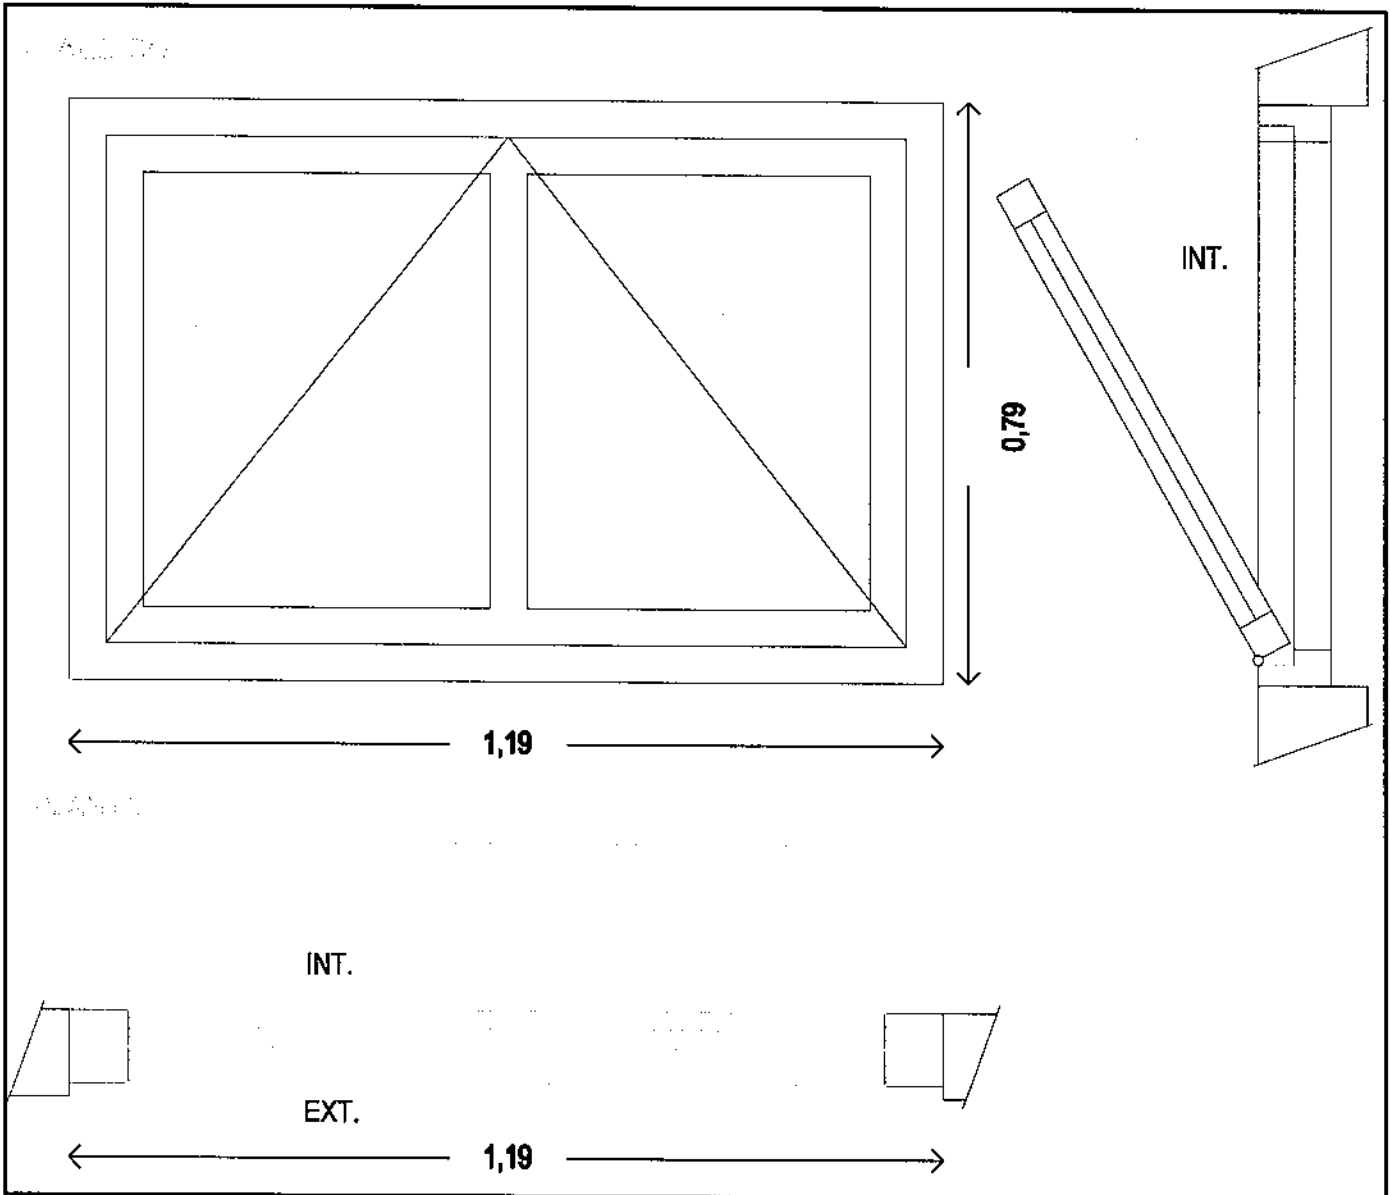

| | | |
|--|---|---|
| UBICACIÓN: FACHADA NORTE DEL TALLER DE CARPINTERIA | | ESCALA 1 / 20 |
| TIPO A2 | CANTIDAD: 10 | Apertura: PROYECTANTE DE EJE INFERIOR HACIA EL INTERIOR |
| MARCO | PERFIL SERIE 25 (ALUMINIOS DEL URUGUAY O SIMILAR) | TERMINACIÓN ANODIZADO NATURAL |
| | ANCLAJE | COLOCACIÓN : A FILO INTERIOR |
| HOJA | MOVIL | PERFIL SERIE 25 (ALUMINIOS DEL URUGUAY O SIMILAR) TERM. ANODIZADO NATURAL |
| | | VIDRIO COMÚN 4mm. HERRAJES 1- CIERRE A TRANCA SUPERIOR 2-TIRADOR ALUMINIO 3- PESTAÑA DE ALUMINIO 4-DOS BRAZOS DE PROYECCIÓN |
| | FIJA | VIDRIO COMÚN 4mm. |

OBSERVACIONES PROTECCIÓN: FILM DE NYLON
 TODAS LAS MEDIDAS SE RECTIFICARAN EN OBRA

| | | |
|--|--|-------------------|
| INSTITUTO NACIONAL DE REHABILITACIÓN DEPARTAMENTO DE ARQUITECTURA | PLANILLA DE ABERTURAS | tipo A2 |
| | UBICACIÓN: Baño en local de carpintería | |