

Rocha, 14 de junio de 2018.

SOLICITUD DE INFORMACIÓN N°3

Solicitamos precio por:

INSTALACIÓN de CAÑERÍA de GAS en el CURE Maldonado.

Dirección: Calle Tacuarembó entre Av. Artigas y Aparicio Saravia, **ciudad de Maldonado.**

Detalle de los trabajos:

- Anulación de cañería de alimentación existente en área de la Cantina.
- Colocación de cañería de alimentación desde nueva ubicación de los garrafones hasta la entrada en el recinto gas (tendido a la vista cubierto con mampostería).
- Instalación de válvula reguladora de presión de segunda etapa.
- Fabricación y colocación de recinto, tipo jaula de metal para almacenar los tubos de gas de 45 kgs (con fijación a la pared).

LA JAULA PARA DOS GARRAFAS DE 45 k DEBE SER DE ESTRUCTURA EN PLANCHUELAS DE HIERRO, CERRAMIENTOS EN METAL DESPLEGADO TRAMA MENOR O IGUAL A 5 cm., CON CERRADURA DE SEGURIDAD. EL HIERRO DEBE SER TRATADO CON ANTIÓXIDO Y PINTADO CON PNTURA PARA METAL COLOR GRIS GRAFITO ÍDEM HERRERÍA EXISTENTE EN EL EDIFICIO.


TODOS LOS ELEMENTOS AFECTADOS DURANTE LA INSTALACIÓN, DEBE ÁN SER REPARADOS O REPUESTOS CON LAS MISMAS CARACTERÍSTICAS QUE LOS EXISTENTES

Se adjunta gráfico de lo establecido y fotos -a modo de ejemplo- del material solicitado para la "jaula".

El presupuesto debe incluir materiales y mano de obra.
Especificar plazo de realización de los trabajos.

Forma de pago: crédito SIF 30 días.

Dpto. de Recursos Materiales

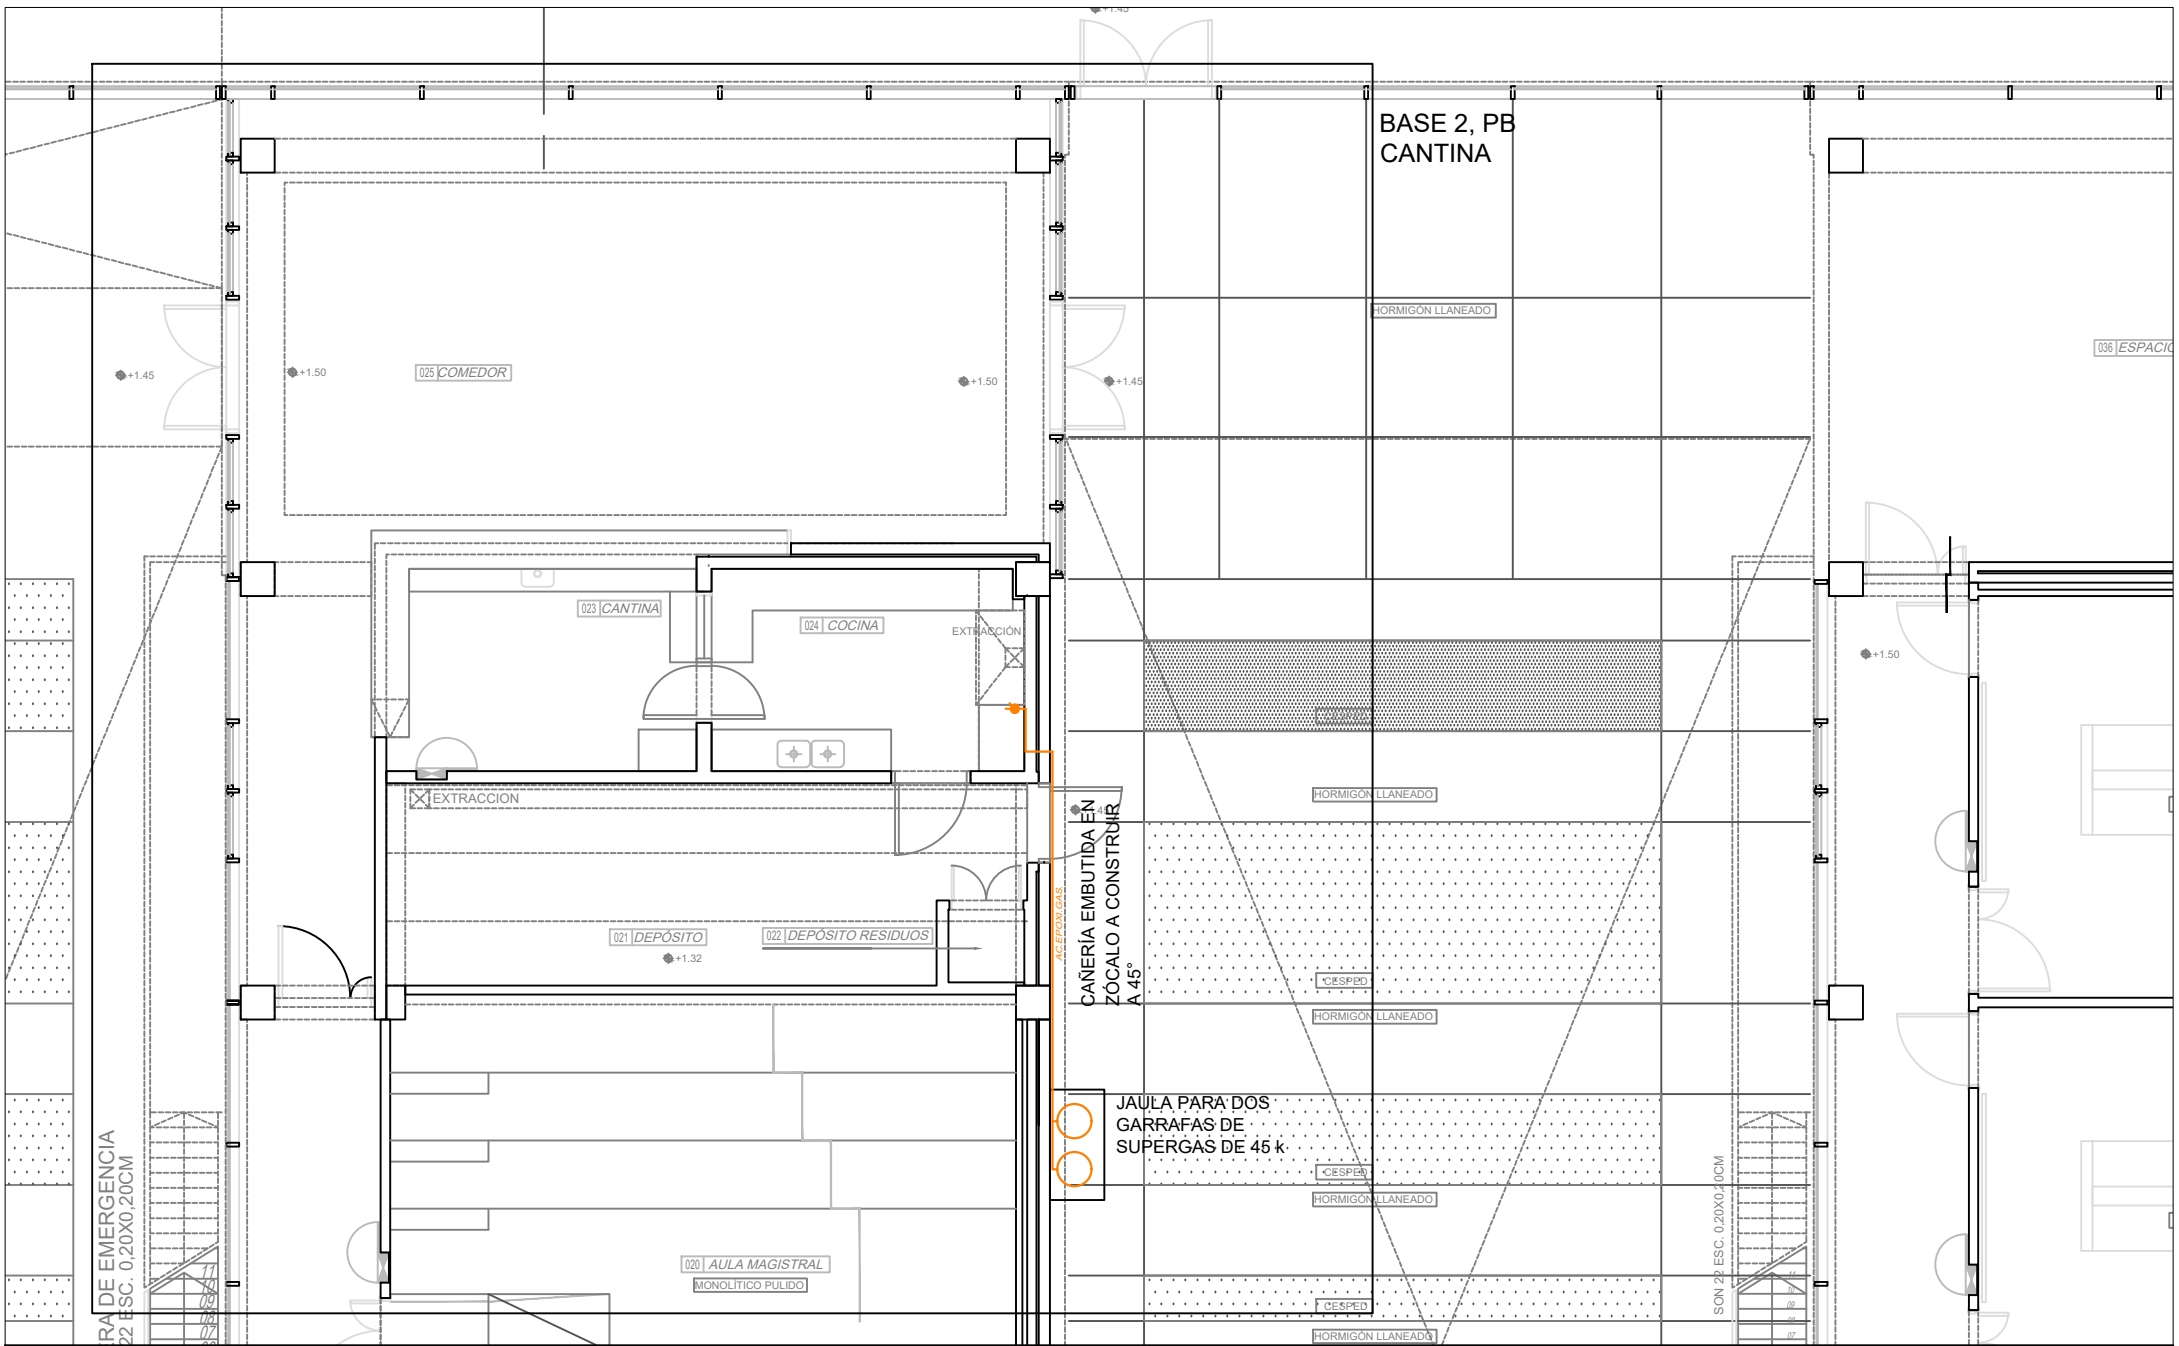

NOTA:
 LA JAUJA PARA DOS GARRAFAS DE 45 k DEBE SER DE ESTRUCTURA EN PLANCHUELAS DE HIERRO, CERRAMIENTOS EN METAL DESPLEGADO TRAMA MENOR O IGUAL A 5 cm., CON CERRADURA DE SEGURIDAD.
 EL HIERRO DEBE SER TRATADO CON ANTIÓXIDO Y PINTADO CON PINTURA PARA METAL COLOR GRIS GRAFITO ÍDEM HERRERÍA EXISTENTE EN EL EDIFICIO.
 UBICACIÓN PROPUESTA POR GASISTA, SEGÚN NORMATIVA VIGENTE.
 TODOS LOS ELEMENTOS AFECTADO DURANTE LA INSTALACIÓN, DEBERÁ SER REPARADO O REPUESTO CON LAS MISMAS CARACTERÍSTICAS QUE LOS EXISTENTES.



UNIVERSIDAD DE LA REPUBLICA	SERVICIO: CURE
DIRECCION GRAL. DE ARQUITECTURA	UBICACION: SEDE.MALDONADO
DIRECTOR: ARQ. JUAN PEDRO URUZOLA	DESCRIPCION: COLOCACIÓN DE GARRAFAS DE GAS PARA CANTINA
DGA: ARQ.M.FRANCES-ARQ.V.SANCHEZ	FECHA: MARZO.2018
DIBUJANTE: ARQ.MAIDA.SPEYER	ESCALA: 1/100

Nº1

EJEMPLOS MATERIAL SOLICITADO PARA "JAULA"

