



MINISTERIO DEL INTERIOR
DEPARTAMENTO DE PROYECTOS ARQUITECTONICOS
ÁREA DE INFRAESTRUCTURA

ESPECIFICACIONES TÉCNICAS

Suministro y Colocación de Estanterías Metálicas

Las presentes especificaciones técnicas refieren al suministro y colocación de Estanterías Metálicas para depósito del Centro Comando Unificado.

Item 1_ Estanterías metálicas: módulo de 0,84*0.45m h: 2.00m

CANTIDAD NECESARIA: 28 unidades

DESCRIPCION: *(medidas aproximadas)*

- Altura del pórtico: 2.00mts máximo.
- Profundidad del pórtico: 0.45 mts máximo.
- Largo de viga: 0.84 mts máximo.
- Parantes simples de chapa mínimo Nº18, de sección 4*4 cm aproximadamente.
- Terminación con pintura al horno color gris.
- Bulones y regatones para el armado.

El armado de estanterías sera agrupara en:

- Tres líneas de estanterías con 7 módulos cada una.
- Dos líneas de estanterías con 2 módulos cada una.
- Una línea de estanterías con 3 módulos.

Dicha descripción se complementa con el recaudo gráfico diagramado en **Lamina 1**.

GENERALIDADES

1. Conjuntamente con la oferta se deberá presentar folletería con características del mobiliario e imágenes que ilustren claramente la oferta; en base a la información proporcionada se procederá a una mejor evaluación de las propuestas.


2. Se exigirá que cada ítem cotizado tenga como mínimo **3 años de garantía**.

La empresa junto con la entrega del mobiliario, expedirá una garantía del mobiliario entregado. Sin esta constancia el mobiliario no se recepcionará. Esta constancia se entregara conjuntamente con la documentación necesaria para hacer efectiva la garantía frente a la empresa en caso de ser necesario.


Las empresas adjudicatarias, en el momento de entregar el mobiliario, deberán etiquetar cada pieza con el nombre de la empresa y la fecha de entrega para facilitar el control de la garantía. Se realizara en presencia de un representante de esta Secretaria (**sello de tinta permanente o stickers**).

ENTREGAS


El suministro y colocación de la mercadería se realizara en el departamento de Montevideo en la Calle Varela S/N esquina Centenario, con previa coordinación con el Departamento de Suministros y el DPA.

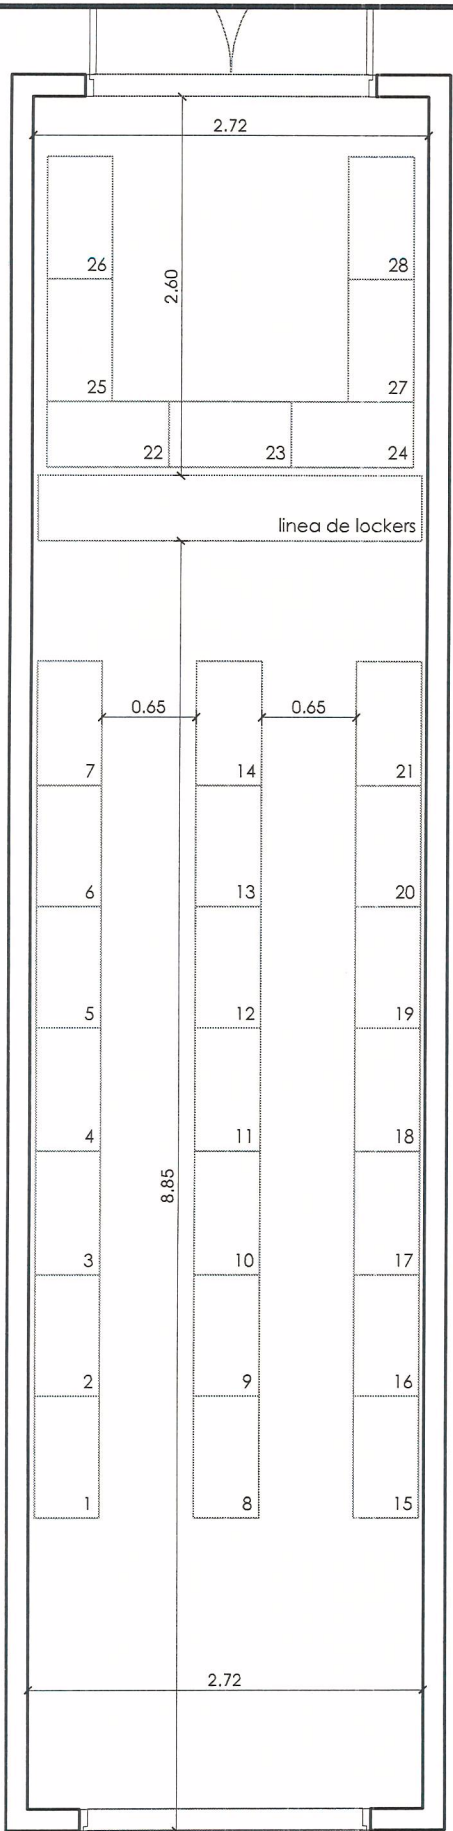

planta ubicación estanterías
esc 1:50

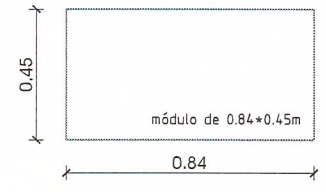

planta módulo
esc 1:25

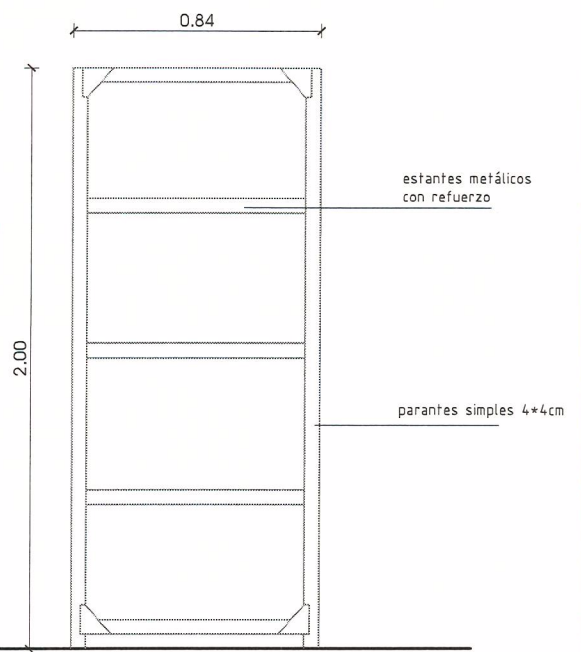

vista frontal módulo
esc 1:25



imagen ilustrativa

MINISTERIO DEL INTERIOR
AREA DE INFRAESTRUCTURA
 DEPARTAMENTO DE PROYECTOS DE ARQUITECTURA
 DIRECCION: MERCEDES 993 PISO 3
 MONTEVIDEO - URUGUAY / TEL.: 152 4012 /
 T E L F A X . . : 1 5 2 4 1 3 6



OBRA
CCU
 DEPENDENCIA

LAMINA: ESTANTERIAS METÁLICA CCU
 ESCALA:
 FECHA: JUNIO 2018
 REVISIÓN: R1
 FIRMAS

L1
 N° DE LAMINA