

PLANO

de una fracción
de terreno situado en la Planta Urbana de NUEVA HELVECIA,
10ª Sec. dnd. del Depto. de COLONIA - Mº N°6 - Padrón N°56
propiedad de Don

Alfredo Carbajal

SUP. = 1210 Mc.56

Medido y dividido por el suscrito. - Nueva Helvecia, Julio de 1960

Bismarck Perera Indurain
Agrimensor

La frac. (A) se deslinda a solo efecto de unirse a la pro-
piedad de Don Emilio Roth; que corresponde a la frac. (B)
del plano del suscrito de fecha Noviembre de 1958; con
aprobación Municipal en Exp. 7-AC-275 de fecha 15 de
Mayo de 1959 y Reg. en la D.G. de Catastro con el N°3730
el 11 de Junio de 1959.

DIRECCION BR. DE CATASTRO Y REG. DE INMUEBLES NACIONALES
REGISTRO DE PLANOS DE MENSURA

Cotejado con *dos* copias sin observaciones y sum-
adas las disposiciones y se describe con el N° *3906*
660

Se tipograficó en
sesenta ch
y de CERTIFICACION DE FIRMA PROFESIONAL por valor de
200 (*dos* Pesos)
Montevideo, *30 de agosto* de 1960
W. Valato Jefe del Registro
TECNICO *Pa. No. 60*

ESCALA: 1/500


ASOCIACION DE AGRIMENSORES
DEL URUGUAY



CAJA DE JUBILACIONES Y PENSIONES
PROFESIONALES UNIVERSITARIOS



P.N°67 Dr. G. DOVAT P.N° EMILIO ROTH P.N° 69 PAD. N°55

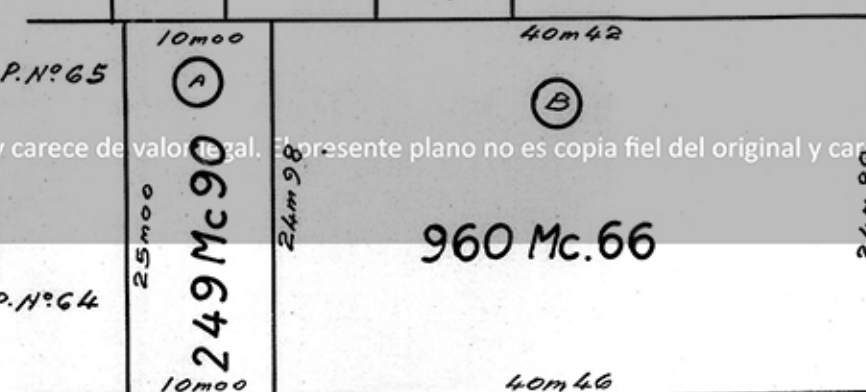

PADRON N° 57

DIRECCION
NACIONAL DE
TOPOGRAFIA

Avda. Federico Gilomen



El presente plano no es copia fiel del original y carece de valor legal.

El presente plano no es copia fiel del original y carece de valor legal.

El presente plano no es copia fiel del original y carece de valor legal.