

# PLANO

de un terreno situado en la  
Planta Urbana de NUEVA HELVECIA, 10a. Sec. Jud. del  
Depto. de COLONIA - PAD. No. 56 - Ma. No. 6 pro-  
piedad de los Hnos.

## CARBAJAL VILA

**SUPERFICIE TOTAL: 960 Mc. 66**

Medido por el suscrito.

Nueva Helvecia Octubre de 1967

presente plano no es copia fiel del original y carece de valor legal. El presente plano no es copia fiel del original y carece de valor legal. El presente plano no es copia fiel del original y carece de valor legal.

*Bilmarok Perera Indurain*  
Agrimensor

El solar n.º 1 está afectado de una servidumbre  
de paso de 3 m. de aguas pluviales a fa-  
vor del solar n.º 2.



Aforo \$ 15000.-

DIRECCION GENERAL DE CATASTRO  
ADM. DE INMUEBLES NACIONALES  
Cotejo y Registro de Planos

Examinado, sin observaciones y cumplidas las formalidades  
de ley, se inscribe con el N.º

5359  
69 =  
Sesenta y nueve  
10 de Noviembre 67  
Montevideo

ESCALA: 1/500

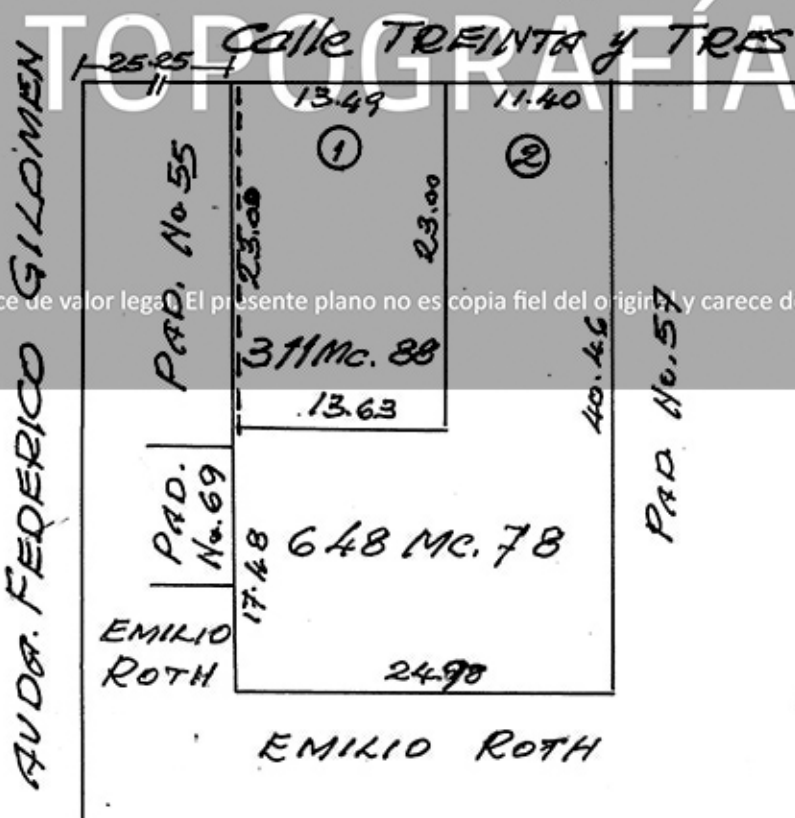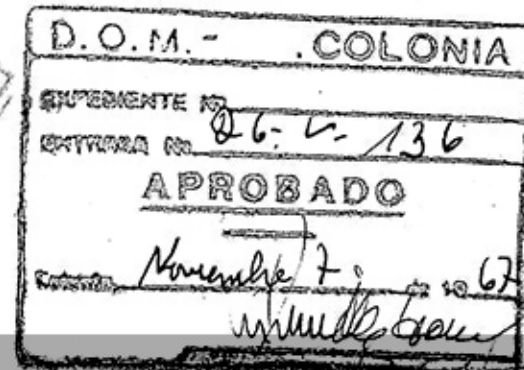

El presente plano no es copia fiel del original y carece de valor legal.

El presente plano no es copia fiel del original y carece de valor legal.