


FACHADA

Las medidas se rectificaran en obra

NUEVA MAMPARA DIVISORA GUARDERIA SALA DENUNCIADOS

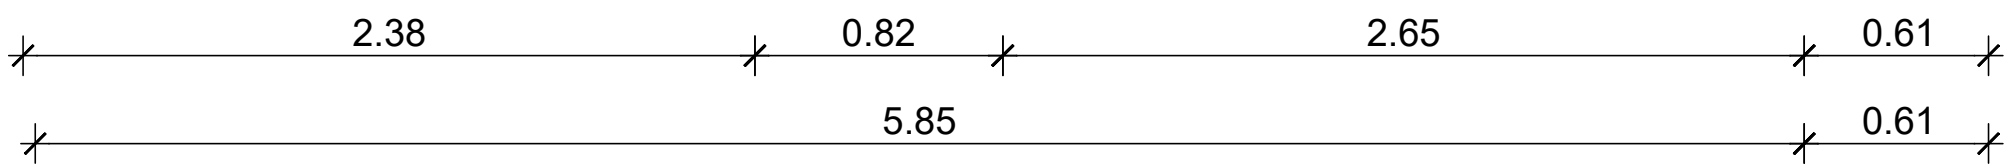

PODER JUDICIAL	
División Arquitectura - Soriano 1210 tel: 2901 5555 2901 8555 fax: 2901 3978	
Obra: Juzgado Violencia Domestica	
Ubicación: Rondeau 1726	
Rubro: Nueva Mampara entre Guardería y sala de Denunciados	
Lámina: Fachada -	
Codigo: XXXX_00	
Fecha: 22/04/2020	Ayudante: Hugo Guerra
Escala: 1/25	Arquitecto: Julio Maksimchuk
NOMBRE DE ARCHIVO c:\users\jaas\desktop\hugo trabajos\gj\violencia domestica\mampara violenciadomestica\22-04-2020\violencia domestica\22-04-2020.dwg	