


ESTE DOCUMENTO CONTIENE INFORMACIÓN PROPIEDAD DE LA DIVISIÓN ARQUITECTURA DEL PODER JUDICIAL. SU REPRODUCCIÓN TOTAL Y/O PARCIAL SIN SU APROBACIÓN ESCRITA, ESTÁ PROHIBIDA.

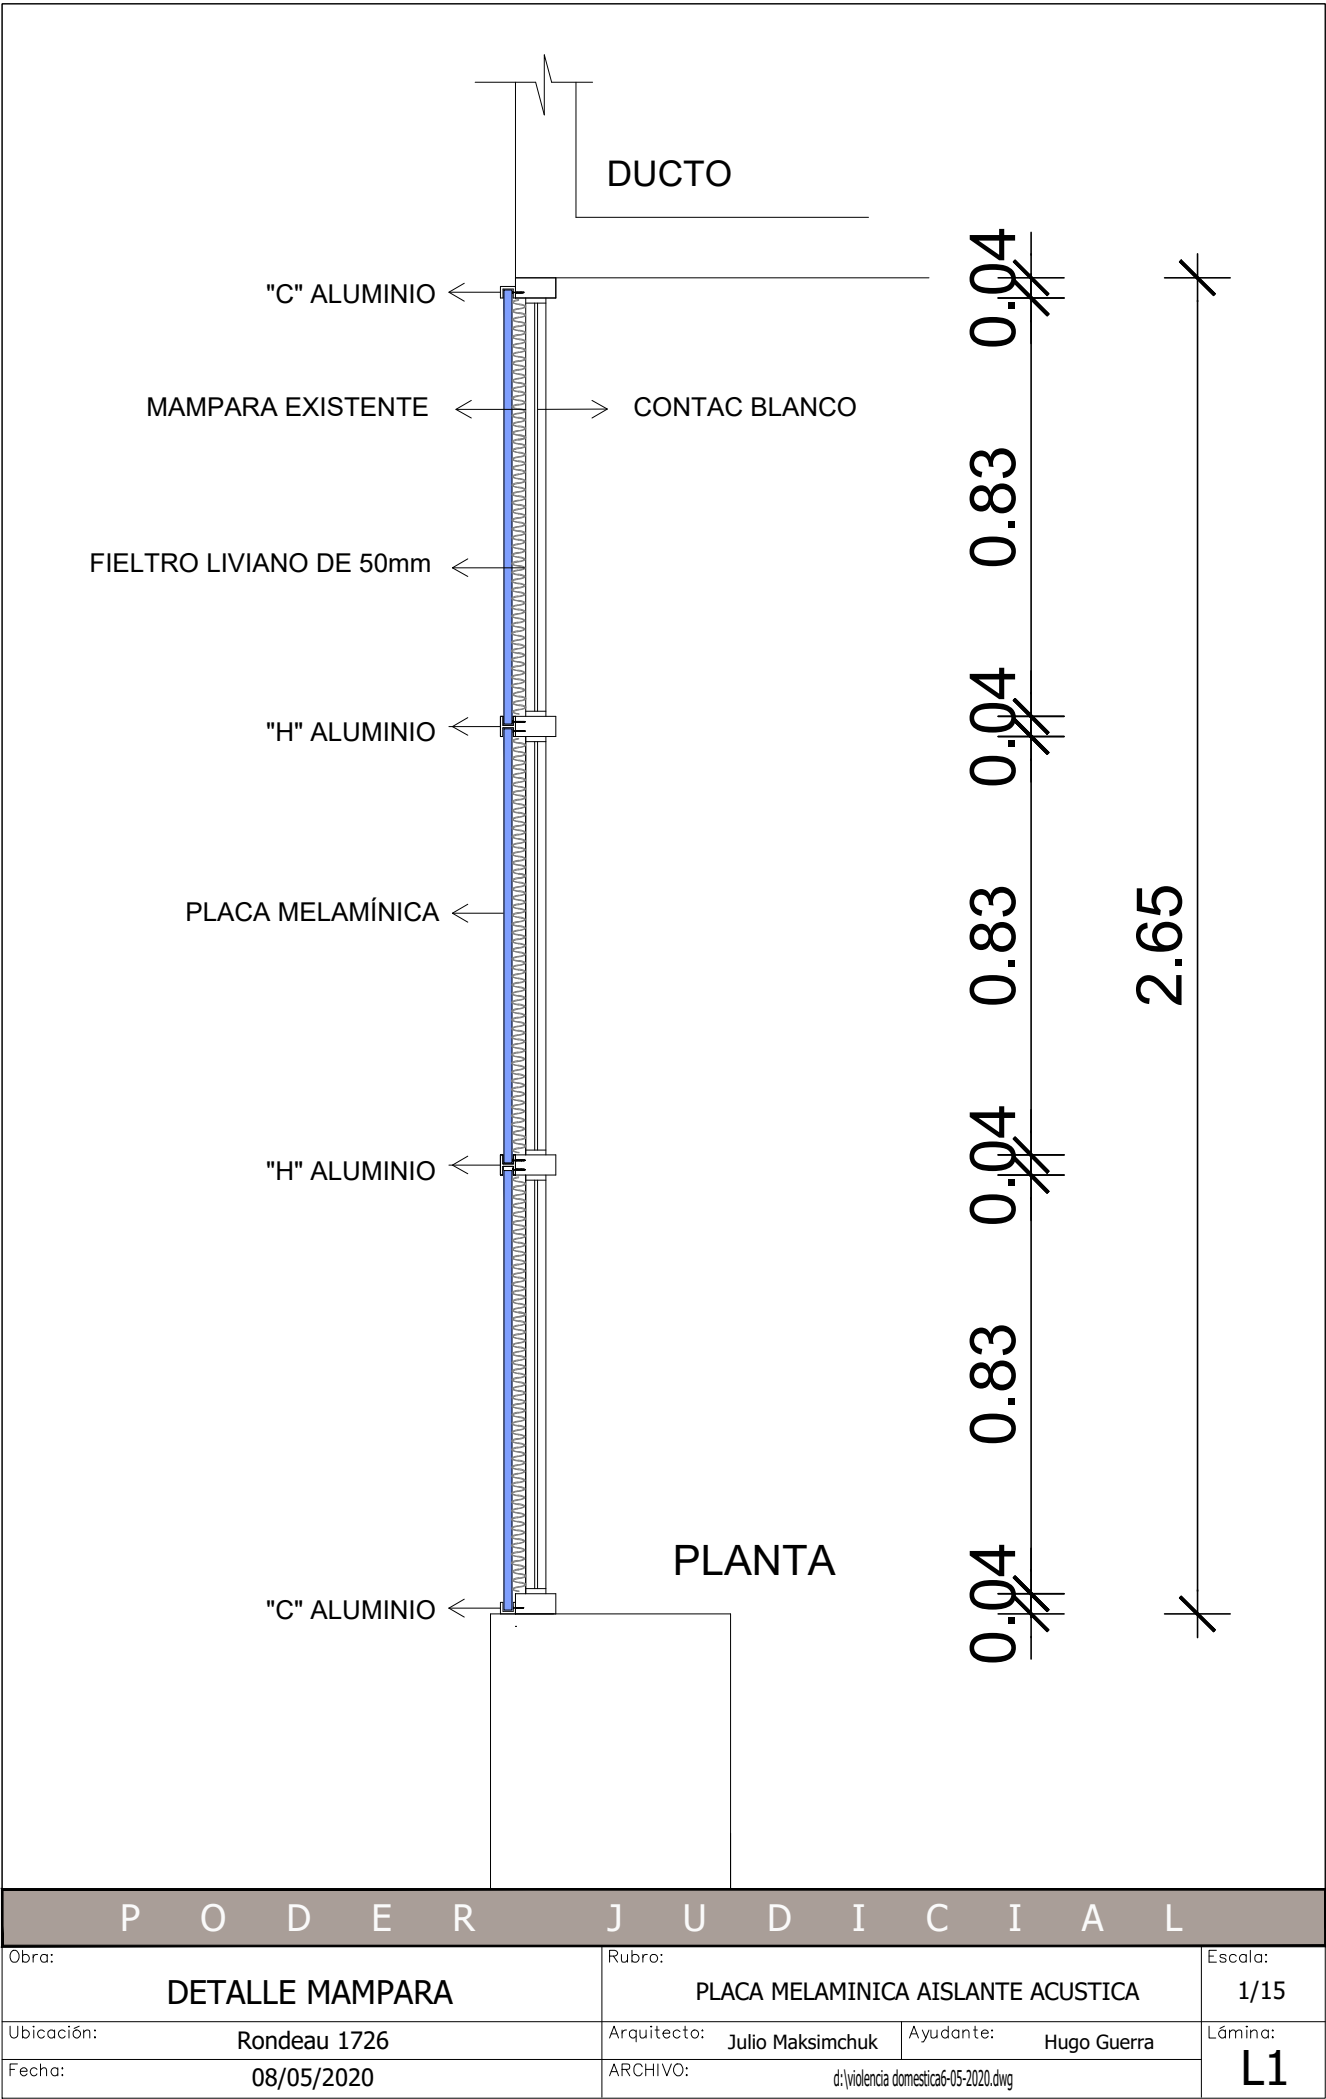

P O D E R				J U D I C I A L									
Obra:		DETALLE MAMPARA		Rubro:		PLACA MELAMINICA AISLANTE ACUSTICA		Escala:	1/15				
Ubicación:		Rondeau 1726		Arquitecto:		Julio Maksimchuk		Ayudante:		Hugo Guerra		Lámina:	L1
Fecha:		08/05/2020		ARCHIVO:		d:\violencia domestica6-05-2020.dwg							