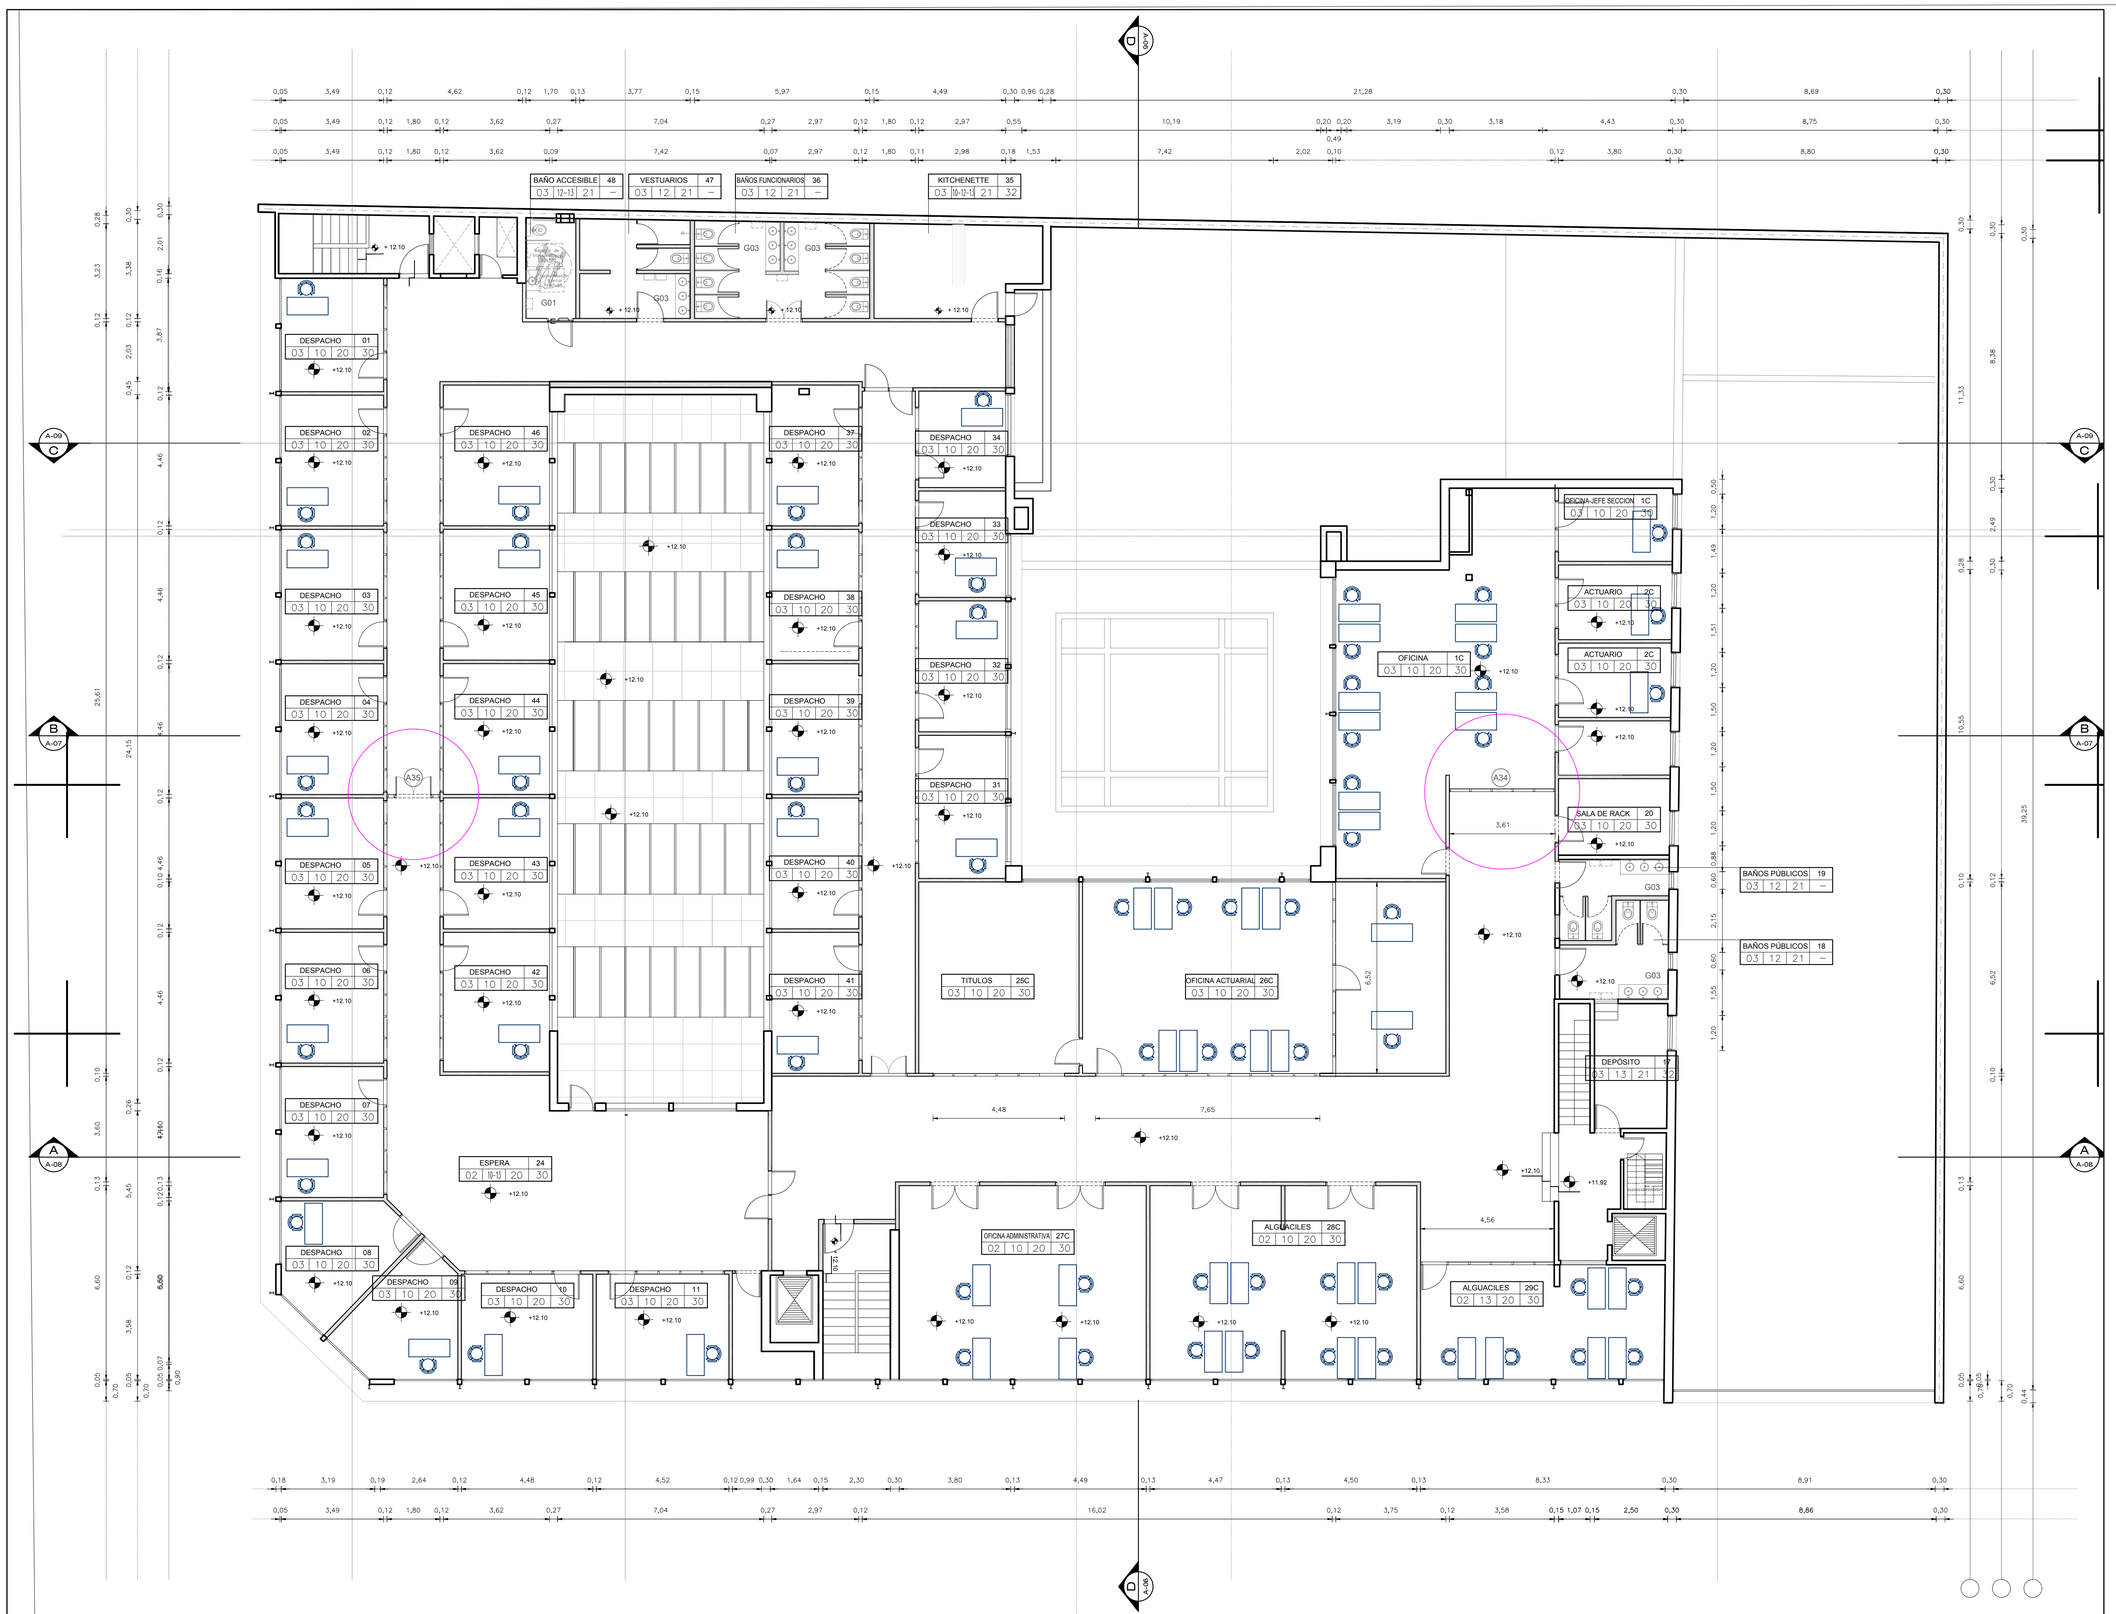

REFERENCIAS - NOTAS

CUADRO DE TERMINACIONES

1	2	3	4	5	6

1. Nombre del local
2. Numero del local
3. Tipo de revestimiento
4. Terminación de muros
5. Terminación de cielorasos
6. Tipo de zócalo

TERMINACIONES

PAVIMENTOS:
01 Mármol existente a recuperar
02 Baldosa de porcelanato. Baldosa de porcelanato 60x60
03 Baldosa de porcelanato de 60x30
04 Parquet existente
05 Microcitico existente
06 Baldosa monolítica de 40x40
07 Rejuvante

MUROS:
10 Placa de yeso enduido y pintado
11 Placas de madera a restaurar
12 Baldosa de porcelanato de 60x30
13 Revoqueteria revocado, enduido y pintado

CIELORRASOS:
20 Paneles desmontables de 60x60 (ver memoria de acústica)
21 Placa de yeso enduido y pintado
22 Paneles desmontables de 60x60 (ver memoria de acústica)
23 Hormigón revocado y pintado

ZÓCALOS:
30 MDF preprimado
31 Monolítico
32 Porcelanato
33 Mármol

SIMBOLOGÍA
- número de local
- nombre de local
- ubicación de cotas

REVISIONES

FECHA	DESCRIPCIÓN
2020-05-12	SE CORRE MURO CORTAFUEGO SE ELIMINA ABERTURA DE ALUM. EN ACCESO A LOCAL 24
2020-05-12	SE CAMBIA PUERTA CORTAFUEGO DE LUGAR
2020-09-05	SE CAMBIAN OFICINAS Y SALAS SE CAMBIA BARANDA DE ATENCIÓN AL PÚBLICO

ELÉCTRICA

- TV — PLAQUETA CON CONECTOR DE TV EN CAJA DE LLAVE, SALVO QUE SE INDIQUE LO CONTRARIO A h=2,00m.
- CAJA DE LLAVE CON DOS CONECTORES RJ45, SALVO INDICACION CONTRARIA h=0,40m. (PUESTO DE PC)
- CAJA DE LLAVE CON UN CONECTOR RJ45, SALVO QUE SE INDIQUE LO CONTRARIO A h=2,50m PANTALLA
- CONECTOR RJ45 EN UNA CAJA DE LLAVE EN FUNDICION DE ALUMINIO SOBRE CIELORRASO, CAMARA CCTV
- CONECTOR RJ45 EN UNA CAJA DE LLAVE CON JUNTA DE GOMA, APTA PARA USO EXTERIOR CAMARA CCTV
- CAJA DE CENTRO SOBRE CIELORRASO, CONEXION PARLANTE.
- REGISTRO 10x10cm, SALVO INDICACION CONTRARIA h=0,40m. (AUDIO)
- UN CONECTOR PARA MICROFONO EN UNA CAJA DE PISO (AUDIO)
- CONSOLA DE AUDIO EN UNA CAJA DE PISO

PODER JUDICIAL

División Arquitectura - Julio Herrera y Obes 1192
tel: 1907 int. 4530-4535 | fax: 2901 3978

Obra:	JUZGADOS DE PAZ DEPARTAMENTALES
Ubicación:	25 de Mayo 500
Rubro:	ALBAÑILERIA
Lámina:	NIVEL 02 CERRAMIENTOS ADICIONALES
Código:	A04_V03
Fecha:	12/2018
Escala:	1/100
Ayudante:	Arq. J. Vidal
Arquitectos:	Rodriguez, S López, F Rissotto

NOMBRE DE ARCHIVO
I:_pj\02 multimedia_nuevo\Juzgados de paz departamentales\trabajo\Llamado nuevapaz de cerramientos\cerramiento en nivel 1.dwg

ESTE DOCUMENTO CONTIENE INFORMACIÓN PROPIEDAD DE LA DIVISIÓN ARQUITECTURA DEL PODER JUDICIAL. SU REPRODUCCIÓN TOTAL Y/O PARCIAL SIN SU APROBACIÓN ESCRITA, ESTÁ PROHIBIDA.