




BLOQUE DE SERVICIOS_PLANTA
ESCALA 1/100

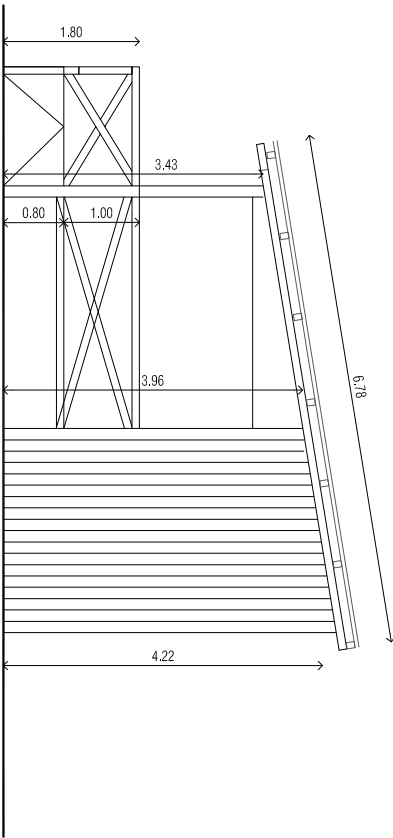


FACHADA LATERAL 1
ESCALA 1/100

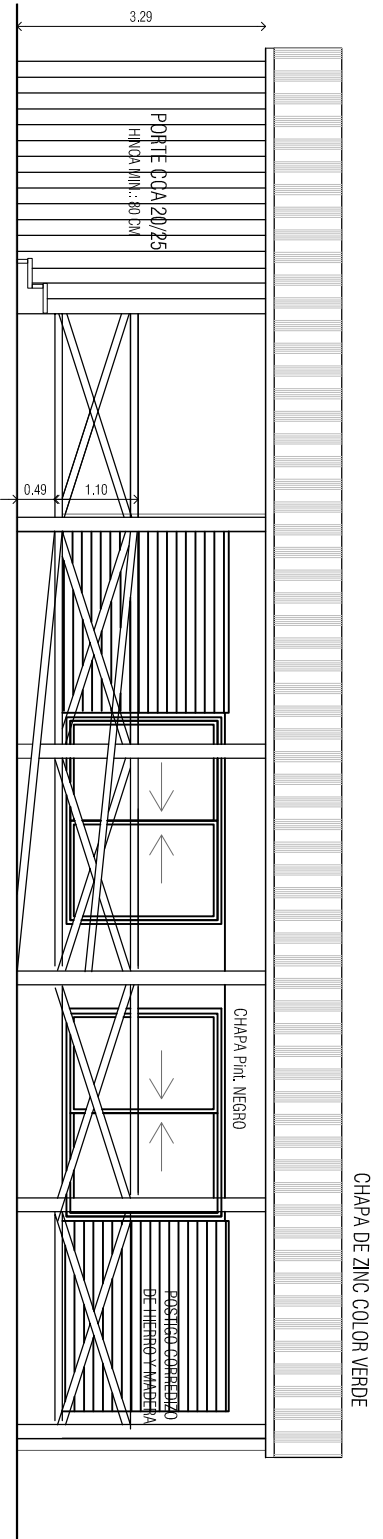


FACHADA PRINCIPAL
ESCALA 1/100

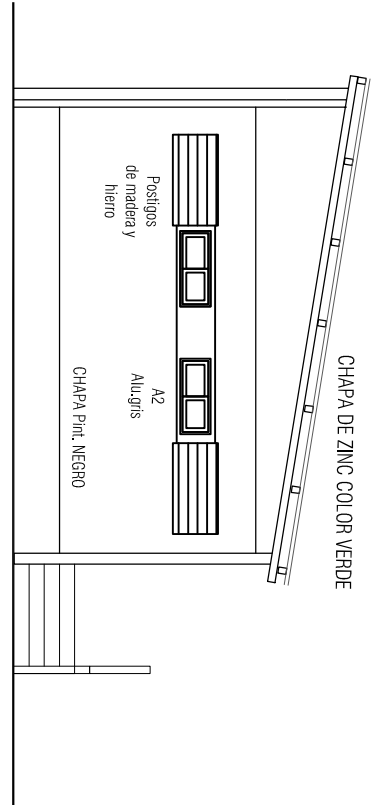

FACHADA LATERAL 2
ESCALA 1/100

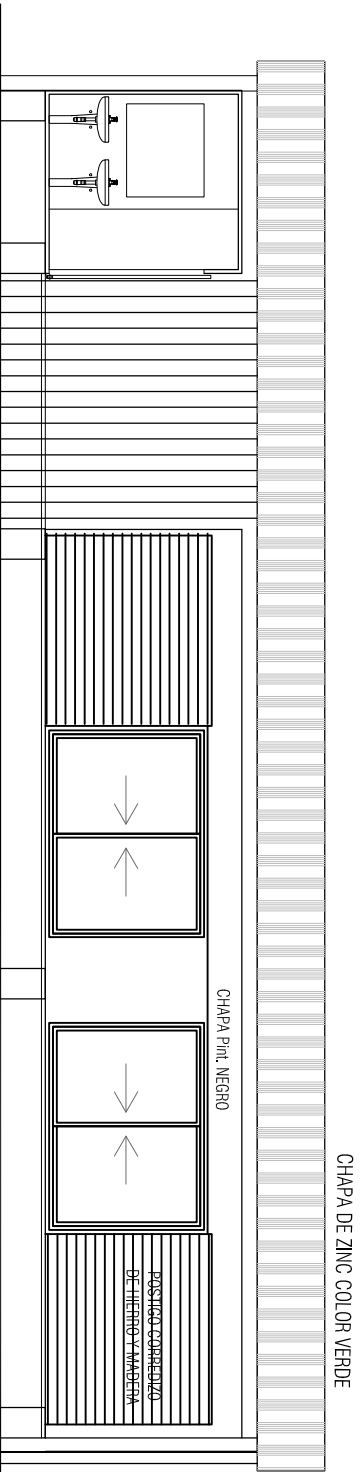

CORTE LONGITUDINAL
ESCALA 1/100

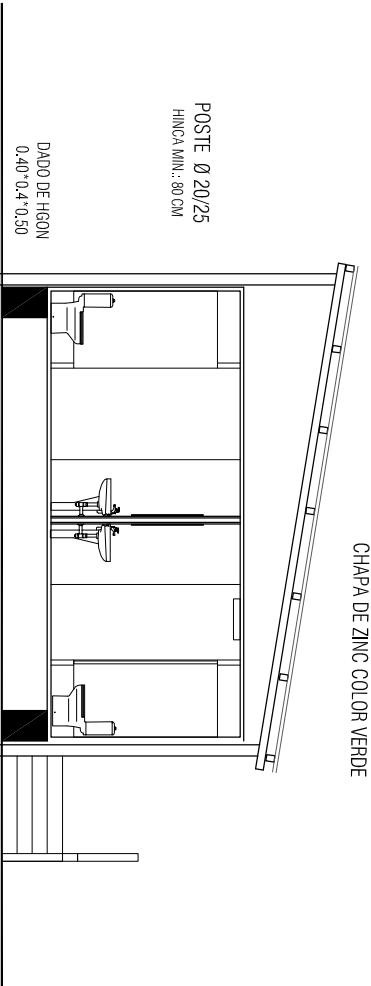

CORTE TRANSVERSAL
ESCALA 1/100

INTENDENCIA DEPARTAMENTAL DE FLORIDA	
CANTERAS DE 25 DE MAYO	
PADRON: LOCALIDAD: VILLA 25 DE MAYO, FLORIDA	
PROYECTO: OFICINA TECNICA DE OBRAS	
PROYECTO CANTERAS DE 25 DE MAYO	FECHA: 01/24
OBRAS VARIAS DE ACONDICIONAMIENTO PLANTAS Y ALZADOS / ESC: 1/100	UNIDAD: D_01