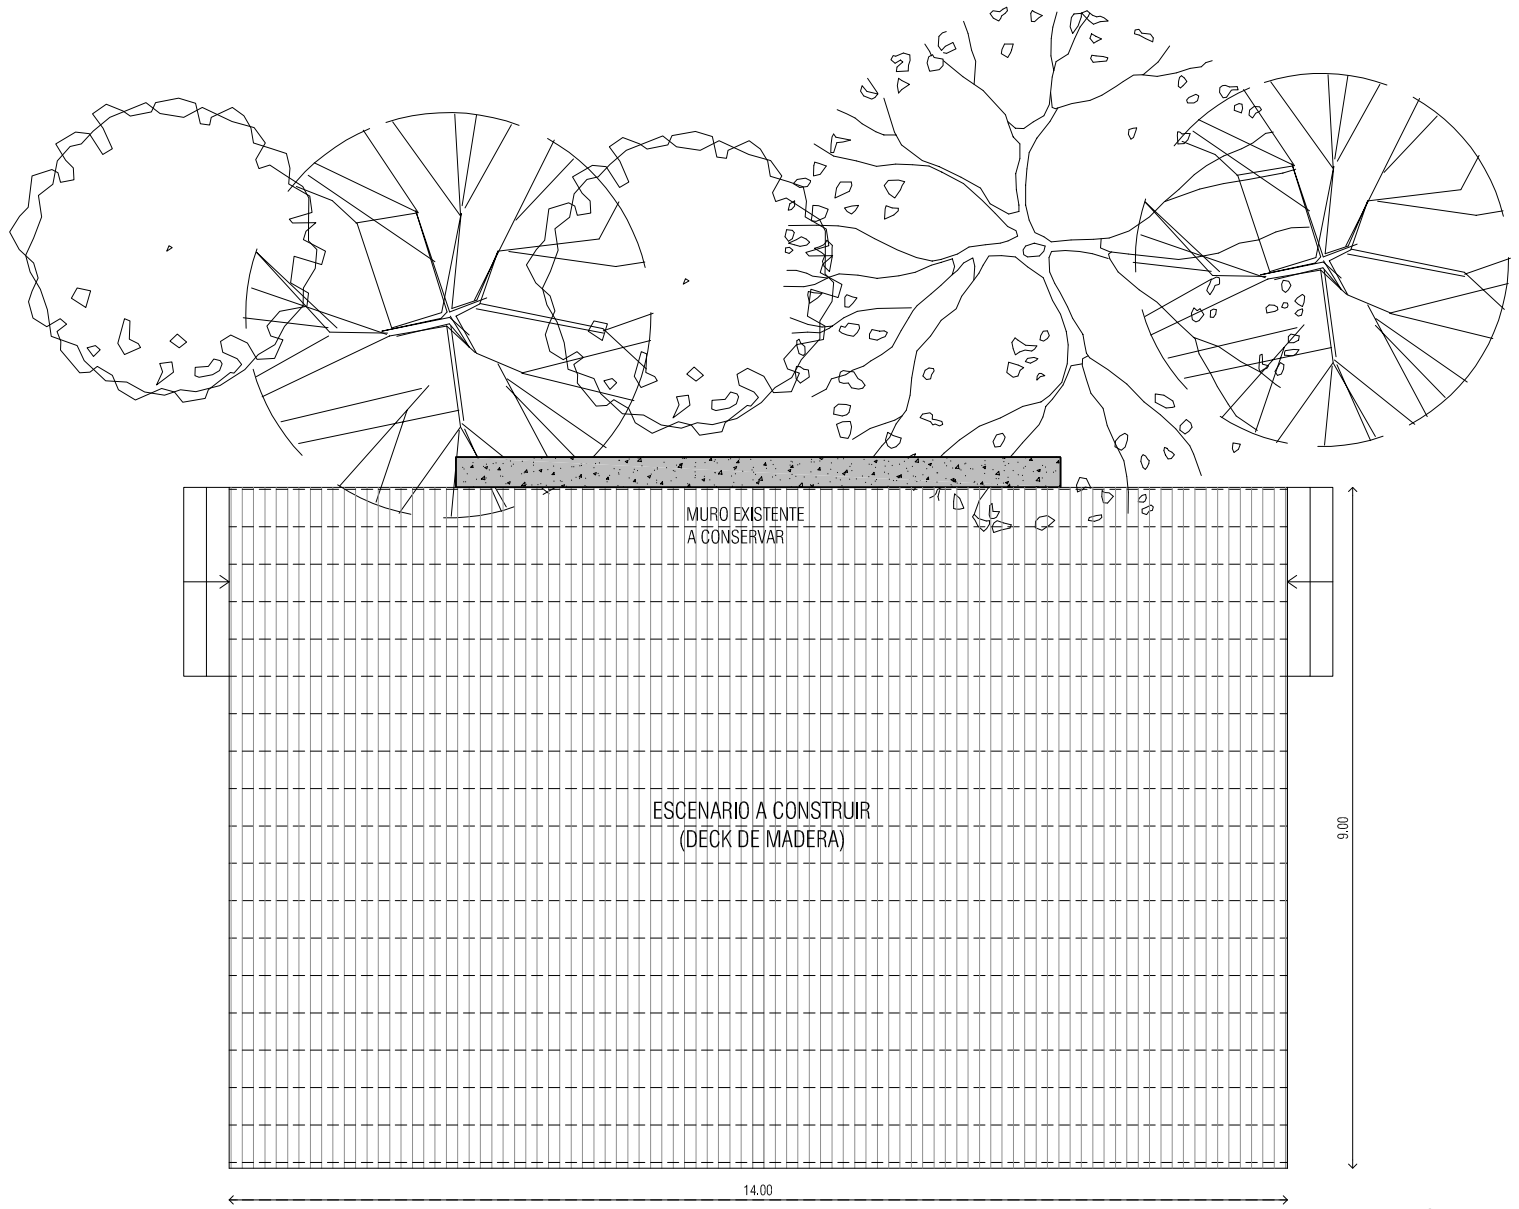

PLANTA PARCIAL
ESC: 1/100

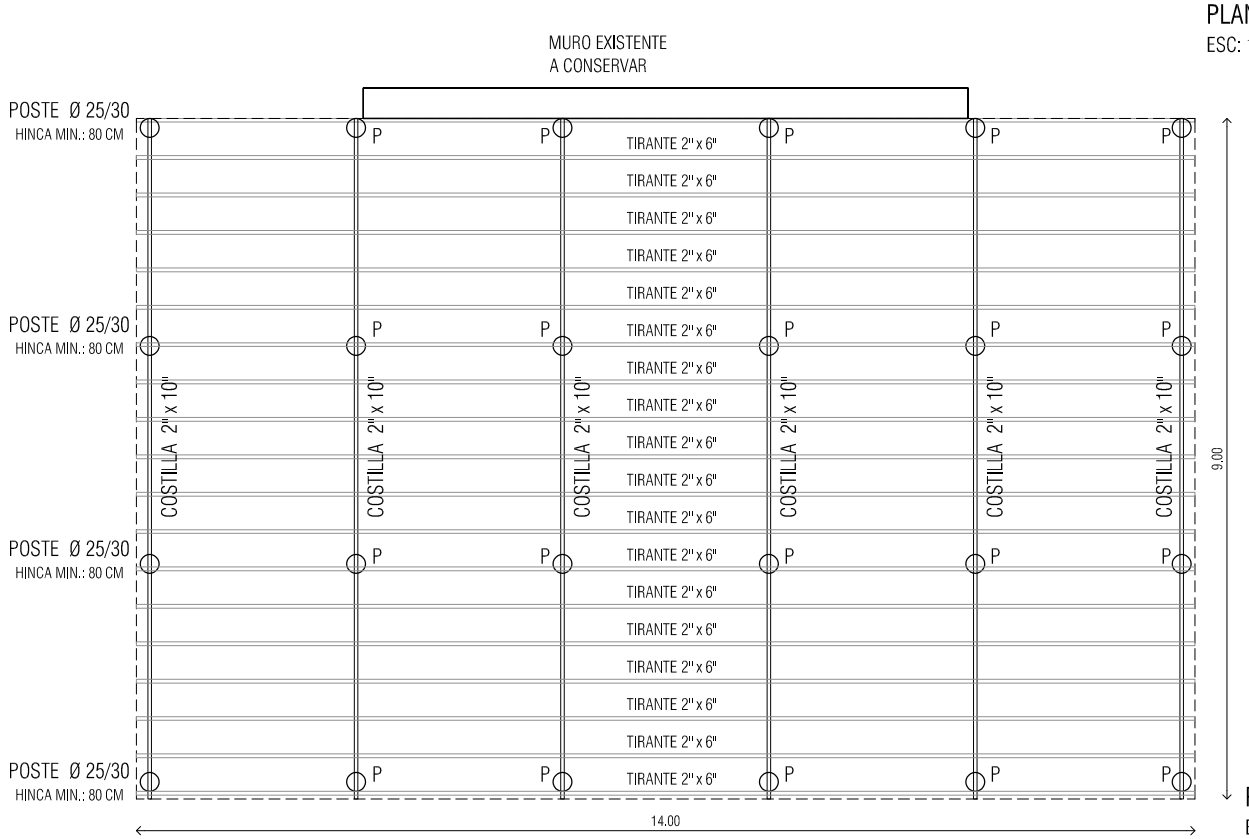

PLANTA ESTRUCTURA
ESC: 1/100

AREA DE ACTUACION
FOTOGRAFIA SITUACION ACTUAL

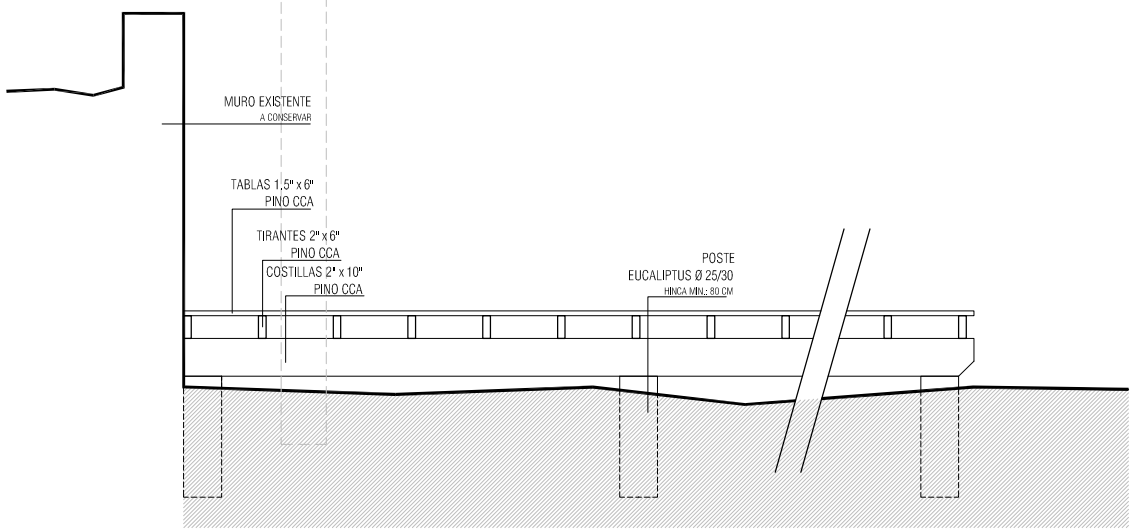

CORTE TRANSVERSAL
ESC: 1/50

INTENDENCIA DEPARTAMENTAL DE FLORIDA

CANTERAS DE 25 DE MAYO
PADRON:
LOCALIDAD: VILLA 25 DE MAYO, FLORIDA

PROYECTO: OFICINA TECNICA DE OBRAS

FLORIDA
DEPARTAMENTO DESARROLLO

PROYECTO CANTERAS DE 25 DE MAYO
OBRAS VARIAS DE ACONDICIONAMIENTO

FECHA 01/24

ESCENARIO: PLANTAS / CORTES
ESC.1/100 - 1/50

LAMINA **D_03**