


BLOQUE DE SERVICIOS  
ESTRUCTURA\_NIVEL CUBIERTA  
ESCALA 1/100

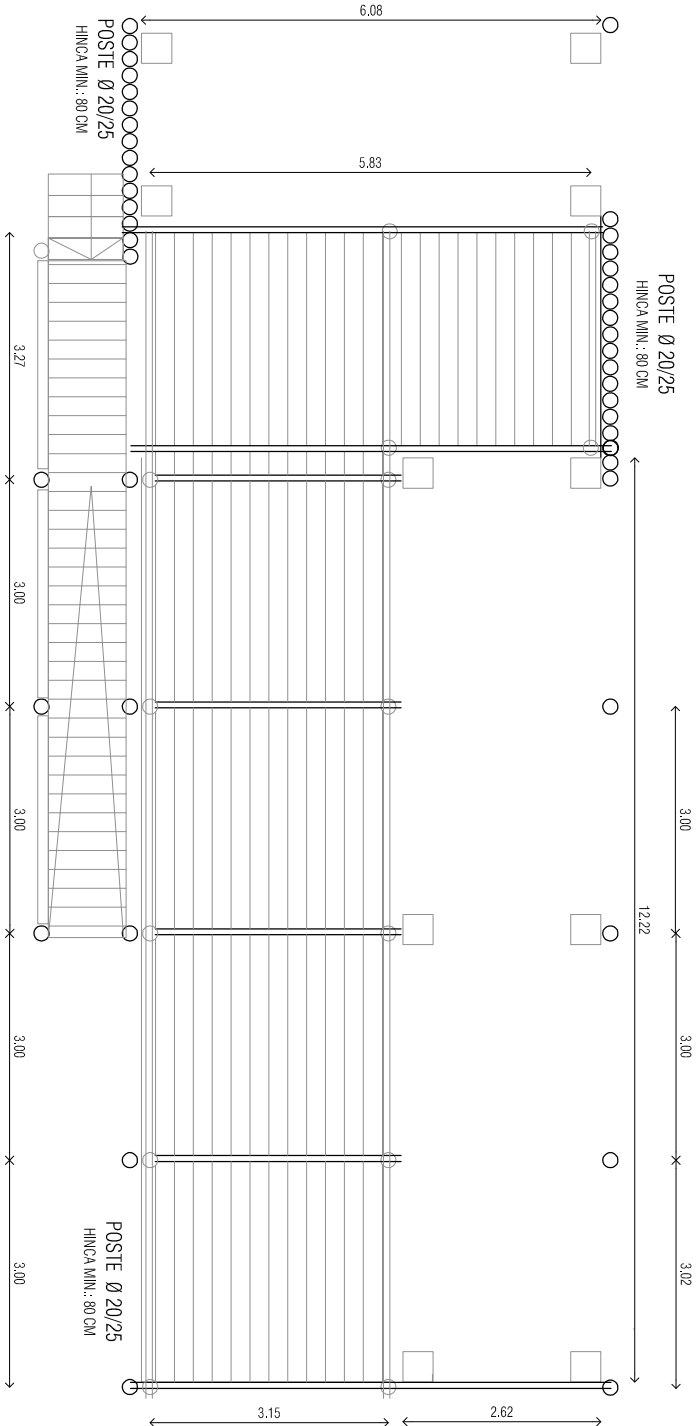

BLOQUE DE SERVICIOS  
ESTRUCTURA\_NIVEL DECK  
ESCALA 1/100

INTENDENCIA DEPARTAMENTAL DE FLORIDA	
CANTERAS DE 25 DE MAYO	
PADRON	
LOCALIDAD: VILLA 25 DE MAYO, FLORIDA	
PROYECTO: OFICINA TECNICA DE OBRAS	
PROYECTO CANTERAS DE 25 DE MAYO	FECHA
OBRAS VARIAS DE ACONDICIONAMIENTO	01/24
BLOQUE DE SERVICIOS: ESTRUCTURA	UJMAN
ESC.1/100	D_02