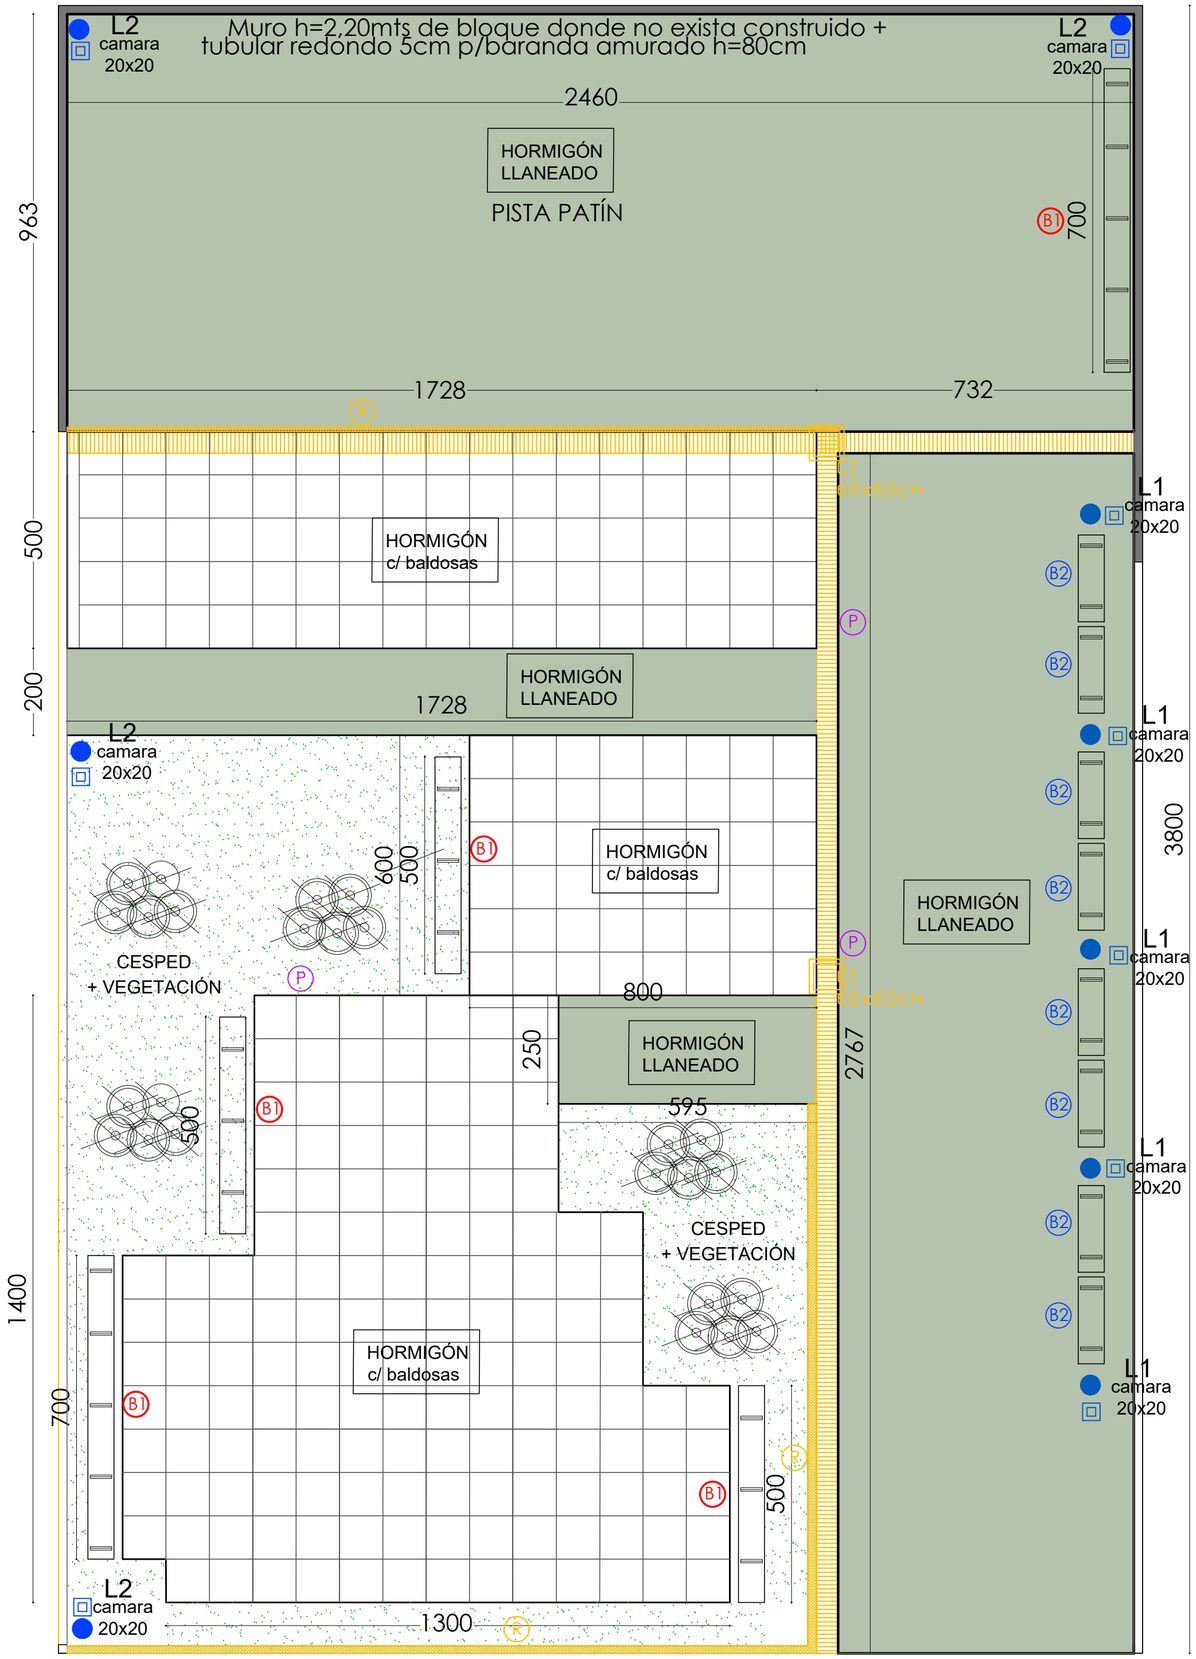

PLANTA UBICACIÓN

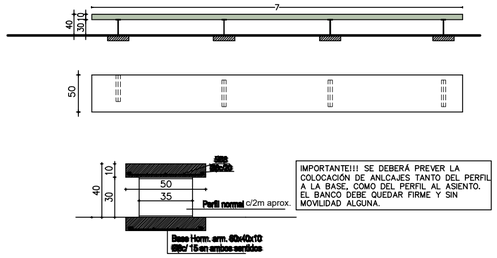

DETALLE BANCOS TIPO B1
esc. 1/10

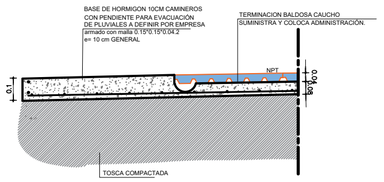

DETALLE PAVIMENTOS
esc. 1/10

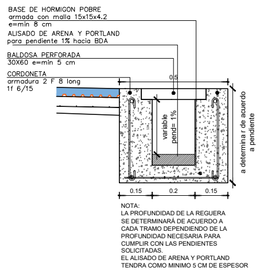

DETALLE REGUERA
esc. 1/20

(L1) Luminaria ornamental
Cantidad: 5
Ubicación. exterior
Tipo: Farola ornamental LED
Iluminac.nec 2230Lum/20W
en columnas de 3mts.
Color gris

(L2) Proyectores LED a colocar en columnas NUEVAS
Cantidad: 8
Ubicación. exterior
Tipo: proyector 200W
Color negro o gris

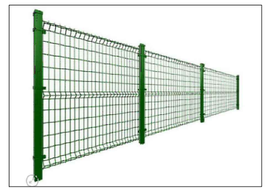

REJA FRENTE Y EN PISTA PATÍN:
Se colocarán módulos de rejas prefabricados como se indican en la imagen de referencia.

INTENDENCIA DE DURAZNO
INTENDENCIA DEPARTAMENTAL DE DURAZNO
DEPARTAMENTO DE OBRAS

OBRA:
REMODELACIÓN
PLAZA CIUDAD DEL CARMEN

LAMINA:
PLANTA y DETALLES CONSTRUCTIVOS

LOCALIDAD: Durazno		DIRECTOR: Arq. Matias **CABRERA**
Nº PADRÓN: 71	MANZANA: 88	TÉCNICO: Arq. Mª Eugenia **CAMILO**
ESCALA/S: ESCALAS 1/100 - 1/10		FECHA: Marzo 2024

L01