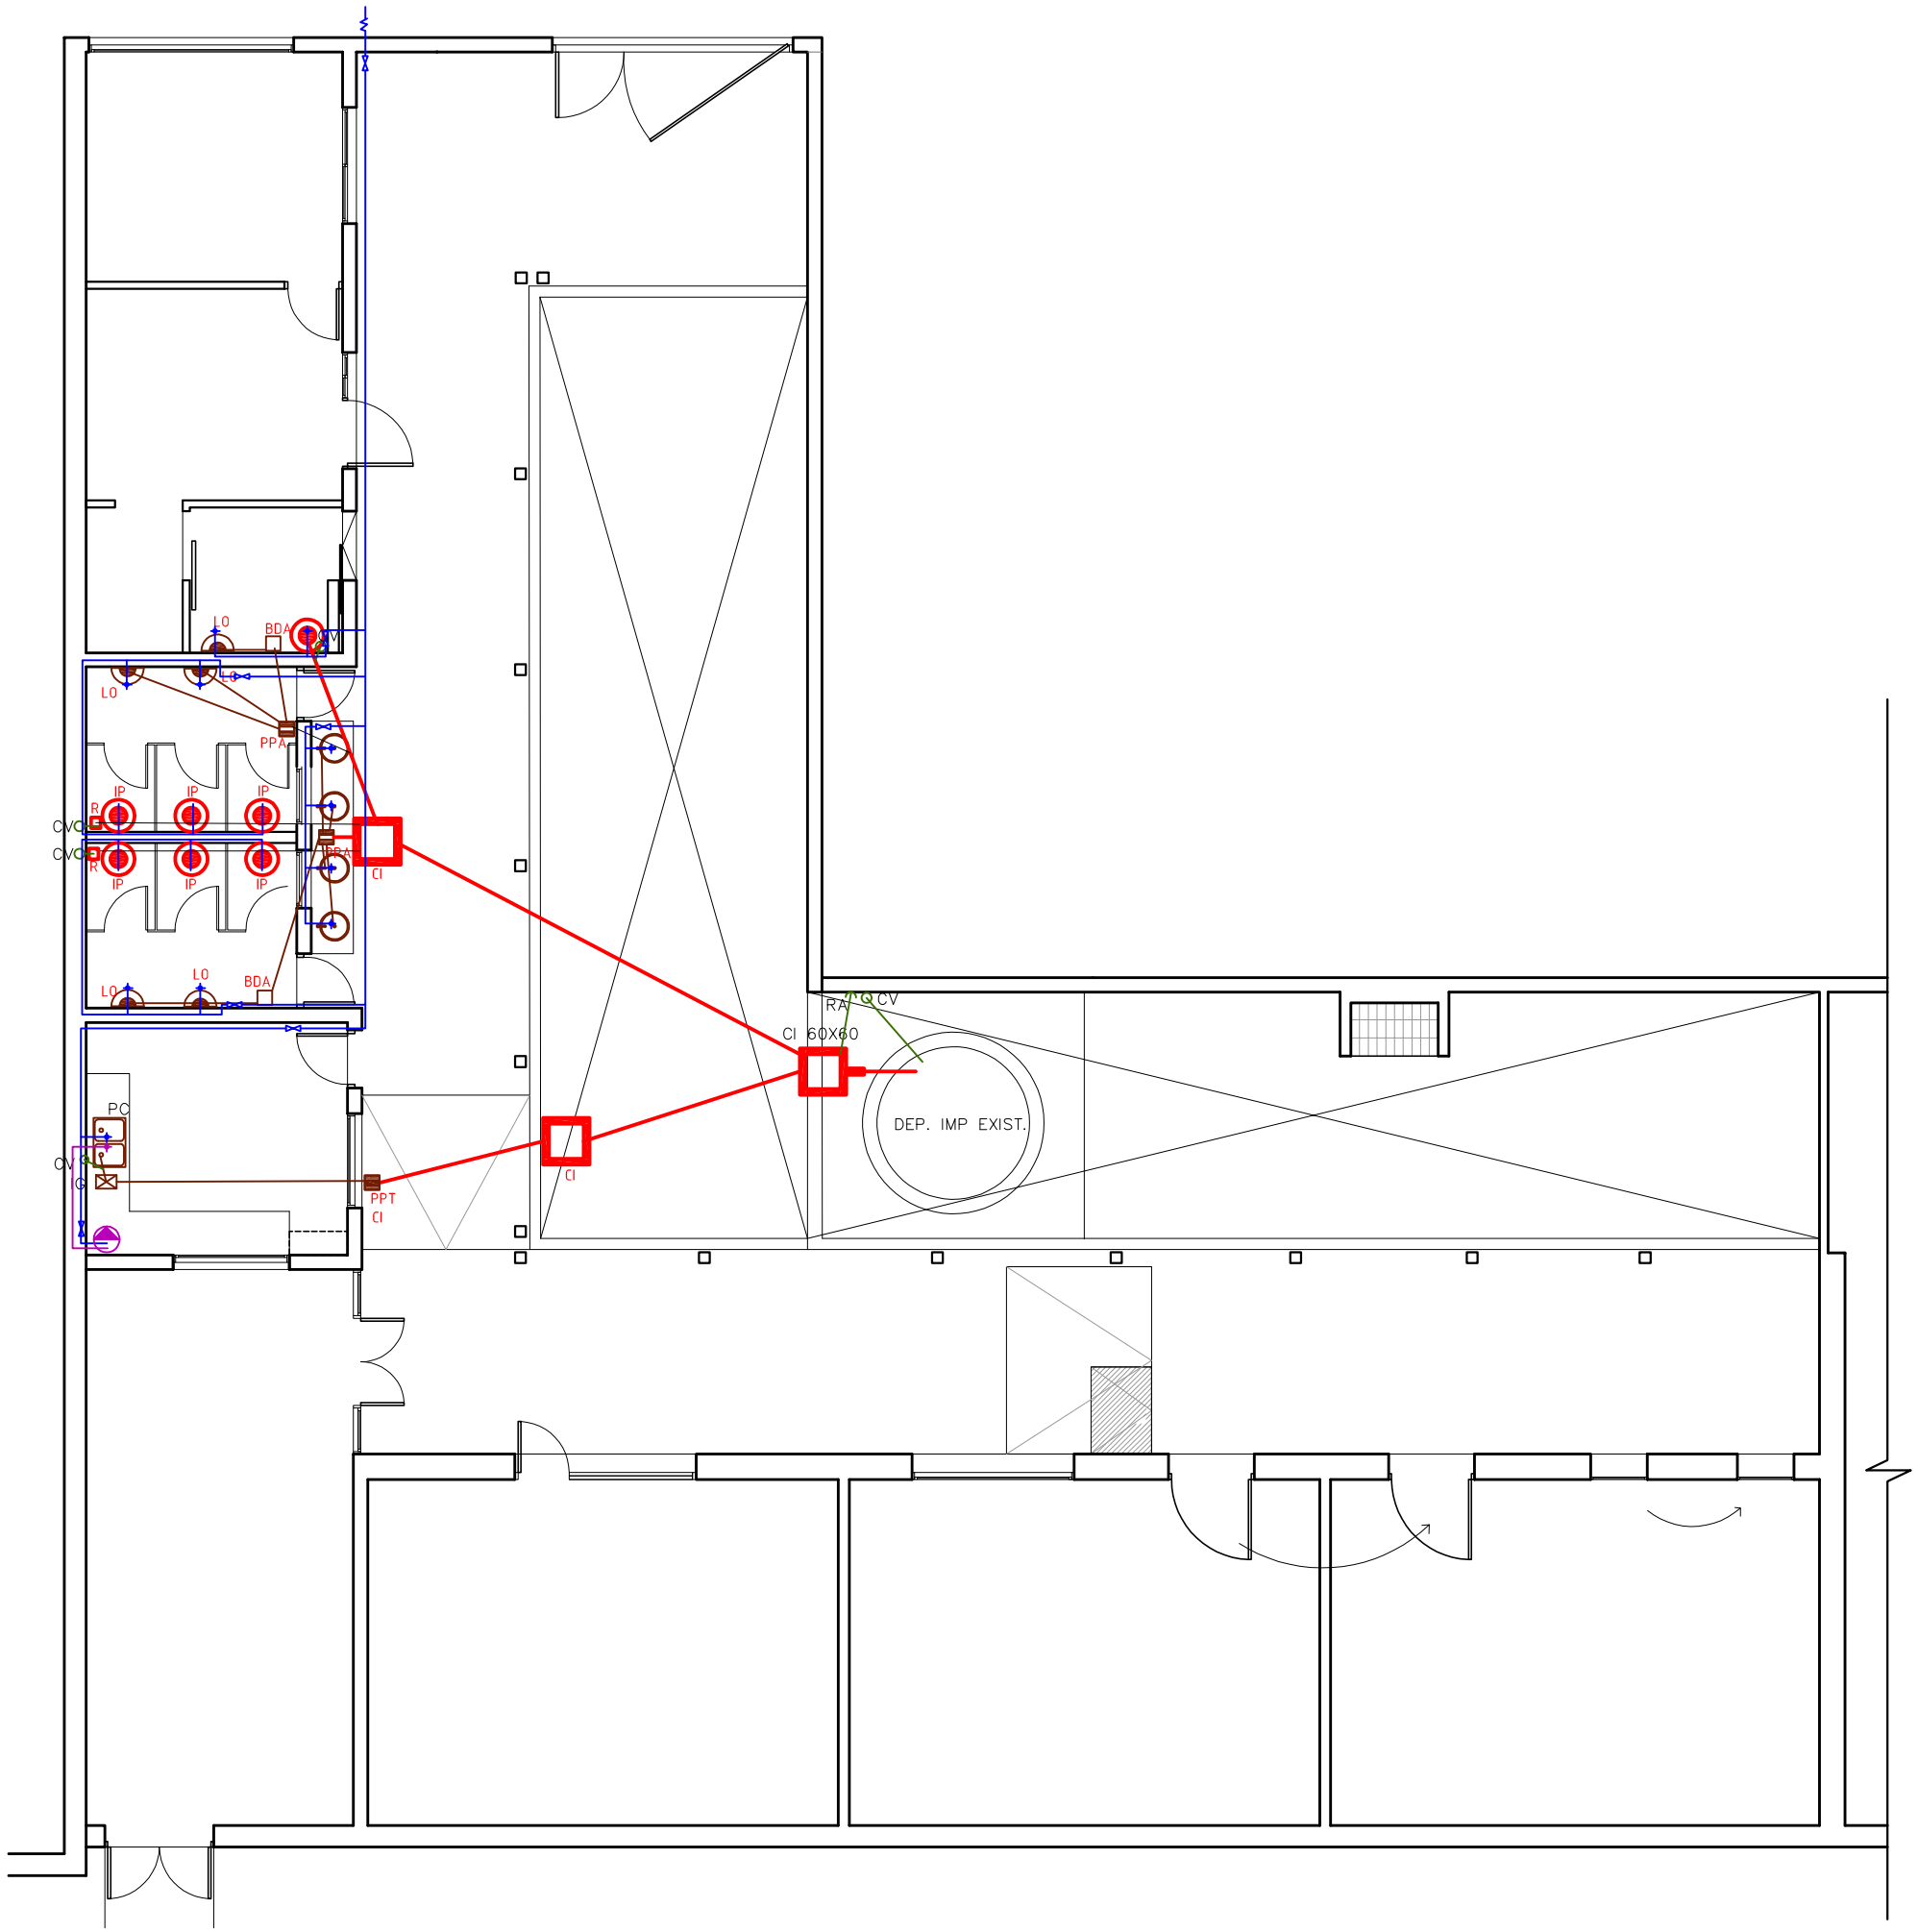

INTENDENCIA DE DURAZNO
Un departamento que avanza

INTENDENCIA DEPARTAMENTAL DE DURAZNO
DEPARTAMENTO DE OBRAS

OBRA:

CLUB DE NIÑOS - VILLA DEL CARMEN

LAMINA: Planta - Inst. Sanitaria	DIRECTOR: Ing. Raul **MONTERO**
LOCALIDAD: Villa del Carmen	TÉCNICO: Arq. Ana Laura **BAEZ**
Nº PADRÓN: / MANZANA:	SALA DE DIBUJO: Dib.Tec. Javier **SAINZ**
ESCALA/S: 1:100	FECHA: Setiembre 2018

L07

LICENCIA AUTOCAD LT2014 Nº 377-93386657