



CORTE A

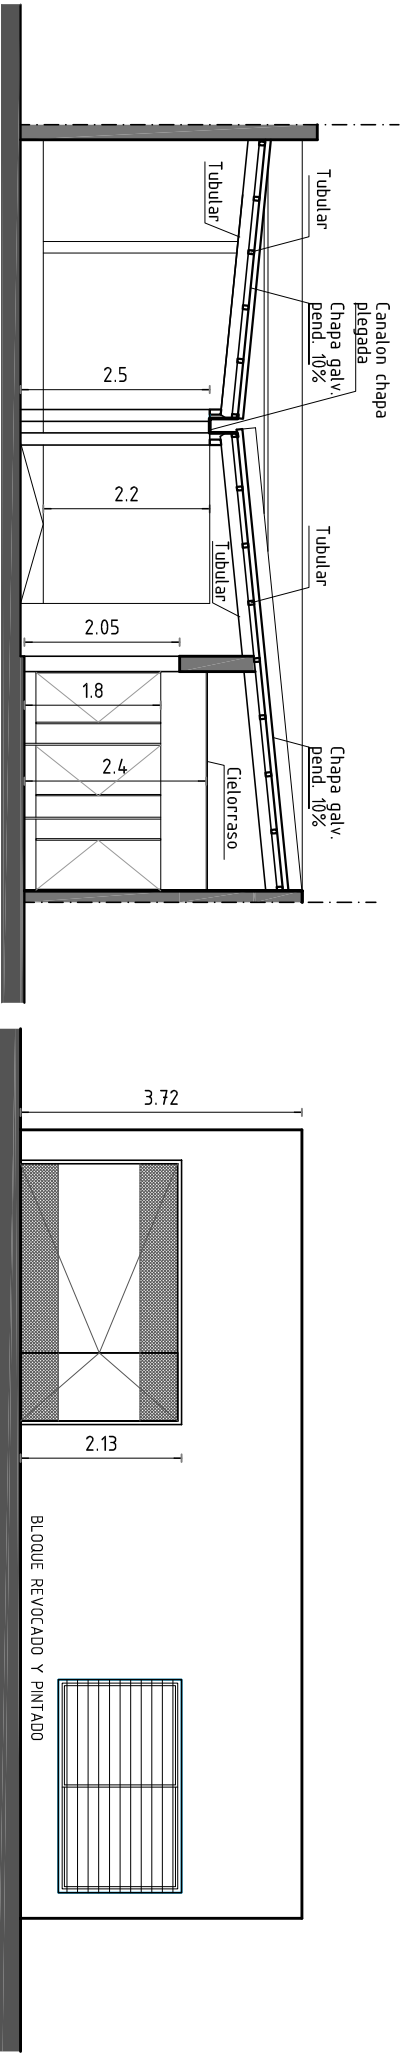

CORTE A

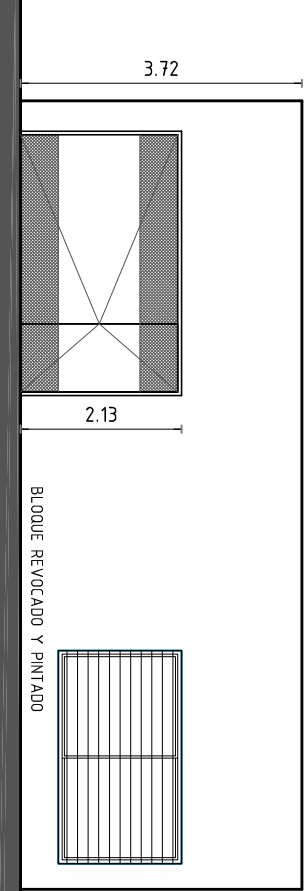

FACHADA



INTENDENCIA DE
DURAZNO
Un departamento que avanza

INTENDENCIA DEPARTAMENTAL DE DURAZNO
DEPARTAMENTO DE OBRAS

OBRA:

CLUB DE NIÑOS - VILLA DEL CARMEN

LAMINA:

Cortes - Fachada

DIRECTOR:

Ing. Raul MONTERO

LOCALIDAD:

Villa del Carmen

TÉCNICO:

Arq. Ana Laura BAEZ

Nº PADRÓN:

MANZANA:

SALA DE DIBUJO:

Dib.Tec. Javier SAINZ

ESCALA/S:

1:100

FECHA:

Setiembre 2018

L04