


PLANILLA DE VIGAS - HORMIGÓN						
Nº	b X h	Ø A	Ø B	Ø E	estr.	FONDO
V	15 X 75	2 Ø 10		2 Ø 8	Ø 6 / C/15	Canalón/ armadura piel
V1	15 X 50	2 Ø 10		2 Ø 8	Ø 6 / C/15	Canalón/ armadura piel
V2	20 X 40	2 Ø 10	1 Ø 10	2 Ø 8	Ø 6 / C/15	2.10
C	20 X 20	2 Ø 8		2 Ø 8	Ø 6 / C/15	2.10
C2	20 X 20	2 Ø 8		2 Ø 8	Ø 6 / C/20	Fondo variable/ coronacion
PLANILLA DE TUBULARES						
Nº	b X h	obs.				
VT	3 X 7	esp. 3mm				
VT1	5 X 10	esp. 3mm				
CT	3 X 5	esp. 3mm				

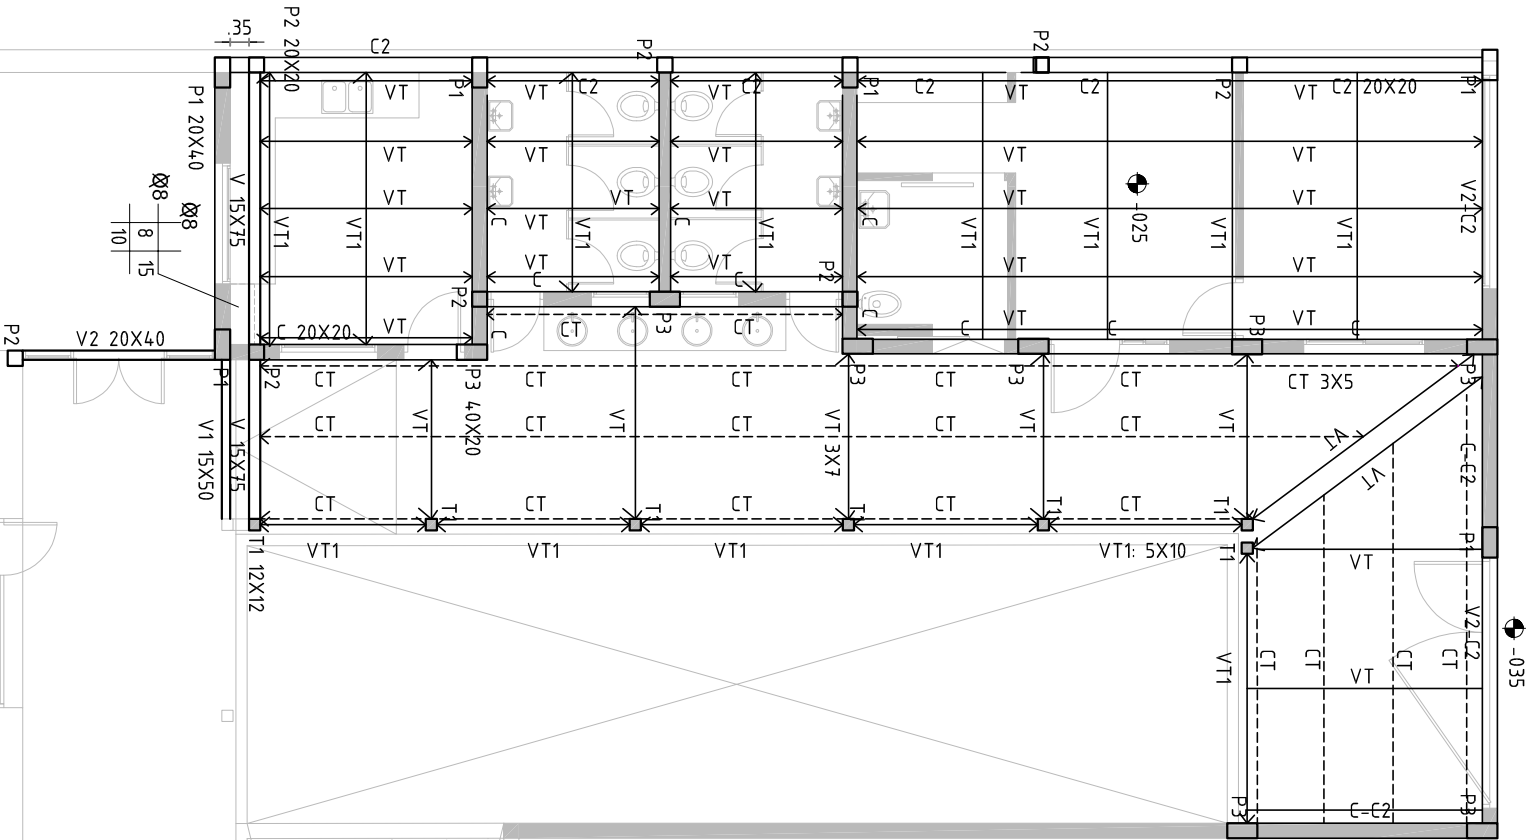

INDICE 100



INTENDENCIA DE DURAZNO  
Un departamento que avanza

INTENDENCIA DEPARTAMENTAL DE DURAZNO  
DEPARTAMENTO DE OBRAS

OBRA:

CLUB DE NIÑOS - VILLA DEL CARMEN

LAMINA: DIRECTOR:

INDICE 100 Ing. Raul MONTERO

LOCALIDAD: TÉCNICO:

Villa del Carmen Arq. Ana Laura BAEZ

Nº PADRÓN: MANZANA: SALA DE DIBUJO:

Dib.Tec. Javier SAINZ

ESCALA/S: FECHA:

1:100 Setiembre 2018