PROYECTO
P.A.E.P.U

OBRA :
ESCUELA N°22- MENDOZA

SOPORTE VOLEIBOL

FECHA: octubre 2018

UBICACIÓN: CANCHA
CANTIDAD: 2

CORTE esc:1/5

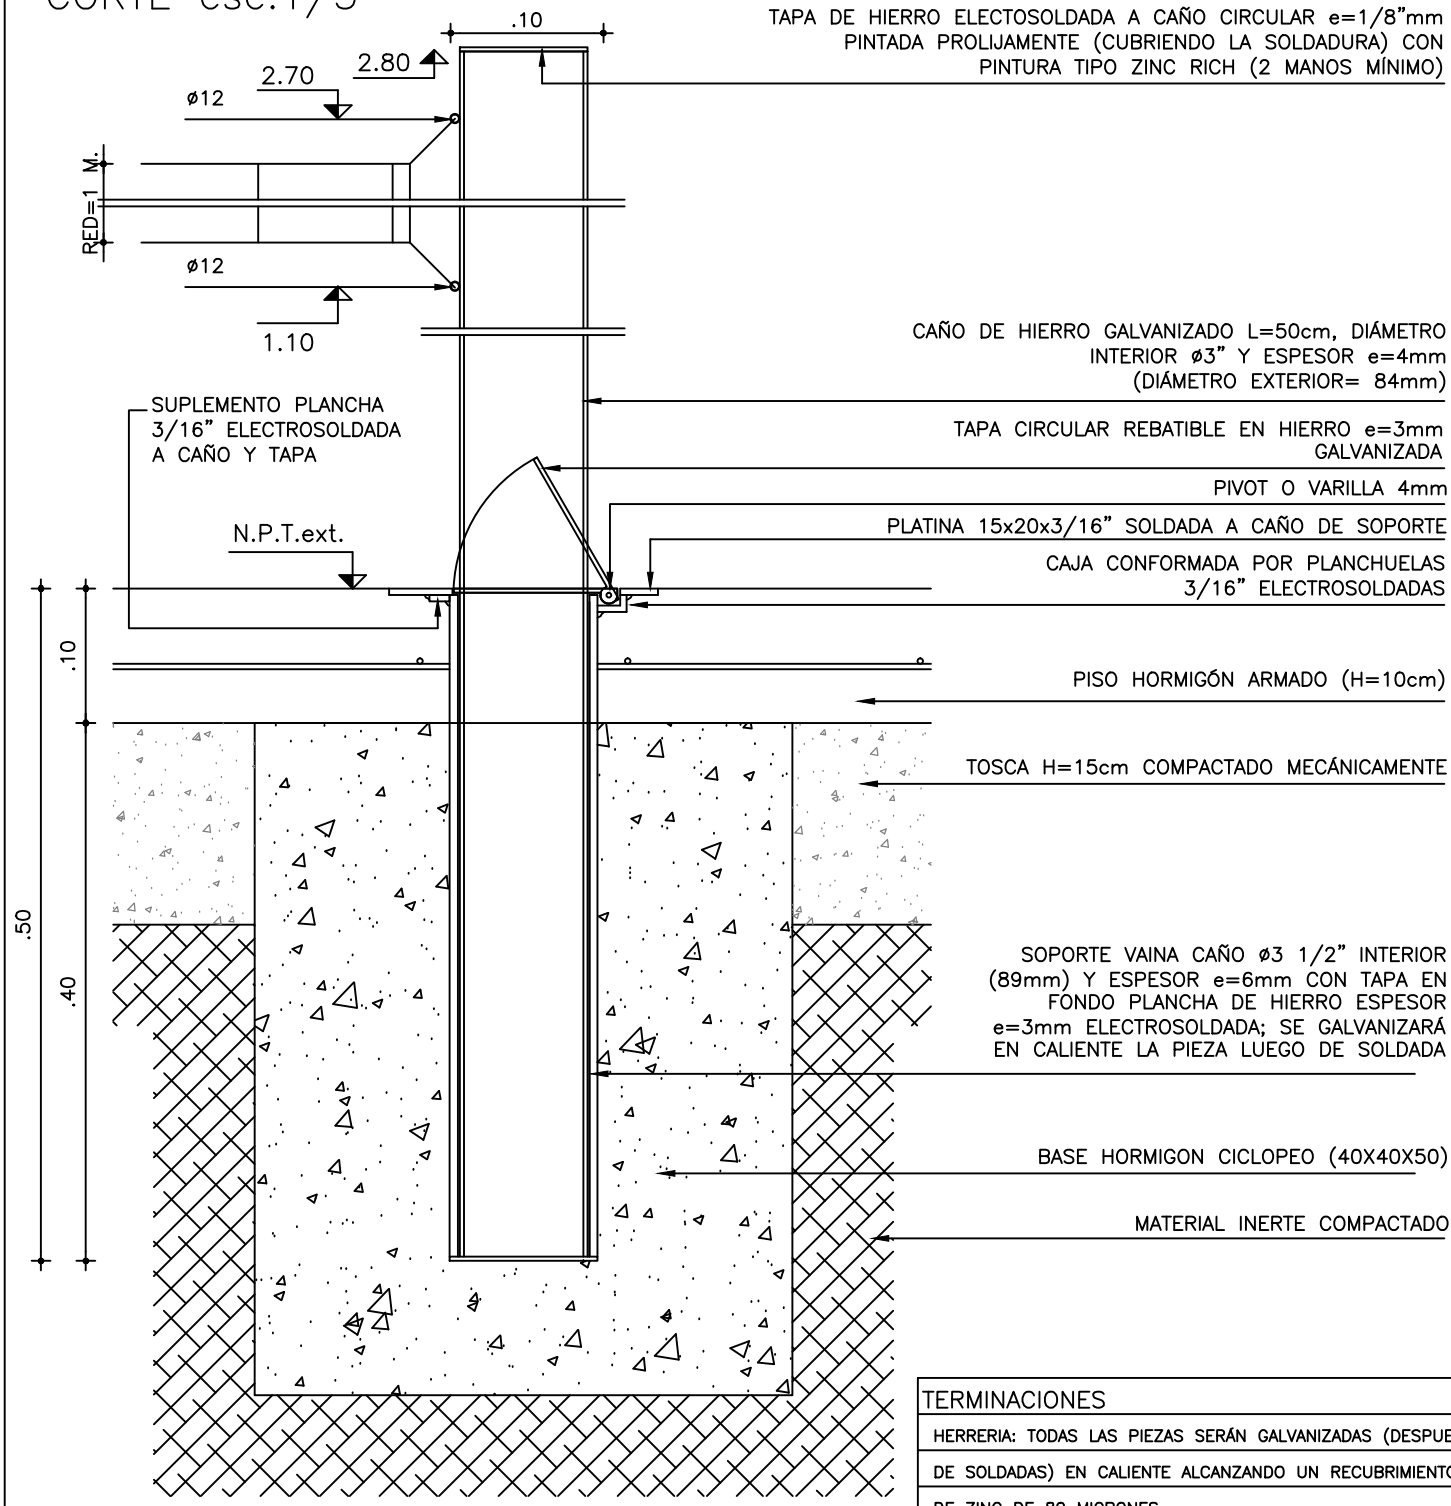

TAPA DE HIERRO ELECTOSOLDADA A CAÑO CIRCULAR e=1/8"mm PINTADA PROLIJAMENTE (CUBRIENDO LA SOLDADURA) CON PINTURA TIPO ZINC RICH (2 MANOS MÍNIMO)

CAÑO DE HIERRO GALVANIZADO L=50cm, DIÁMETRO INTERIOR ø3" Y ESPESOR e=4mm (DIÁMETRO EXTERIOR= 84mm)

TAPA CIRCULAR REBATIBLE EN HIERRO e=3mm GALVANIZADA

PIVOT O VARILLA 4mm

PLATINA 15x20x3/16" SOLDADA A CAÑO DE SOPORTE

CAJA CONFORMADA POR PLANCHUELAS 3/16" ELECTROSOLDADAS

PISO HORMIGÓN ARMADO (H=10cm)

TOSCA H=15cm COMPACTADO MECÁNICAMENTE

SOPORTE VAINA CAÑO ø3 1/2" INTERIOR (89mm) Y ESPESOR e=6mm CON TAPA EN FONDO PLANCHA DE HIERRO ESPESOR e=3mm ELECTROSOLDADA; SE GALVANIZARÁ EN CALIENTE LA PIEZA LUEGO DE SOLDADA

BASE HORMIGON CICLOPEO (40X40X50)

MATERIAL INERTE COMPACTADO

TERMINACIONES
HERRERIA: TODAS LAS PIEZAS SERÁN GALVANIZADAS (DESPUES
DE SOLDADAS) EN CALIENTE ALCANZANDO UN RECUBRIMIENTO
DE ZINC DE 80 MICRONES

OBSERVACIONES DEBE INCLUIR RED DE VOLLEY
REGLAMENTARIA DE 9.50m. x 1.00m.
(MALLA DE 10x10 CM.)

PLANTA 1/5

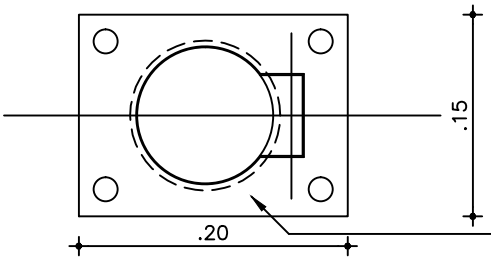

PLATINA (15x20x3/16") CON CAÑO DE SOPORTE ELECTROSOLDADO Y EMBUTIDO EN PAVIMENTO DE HORMIGÓN.