
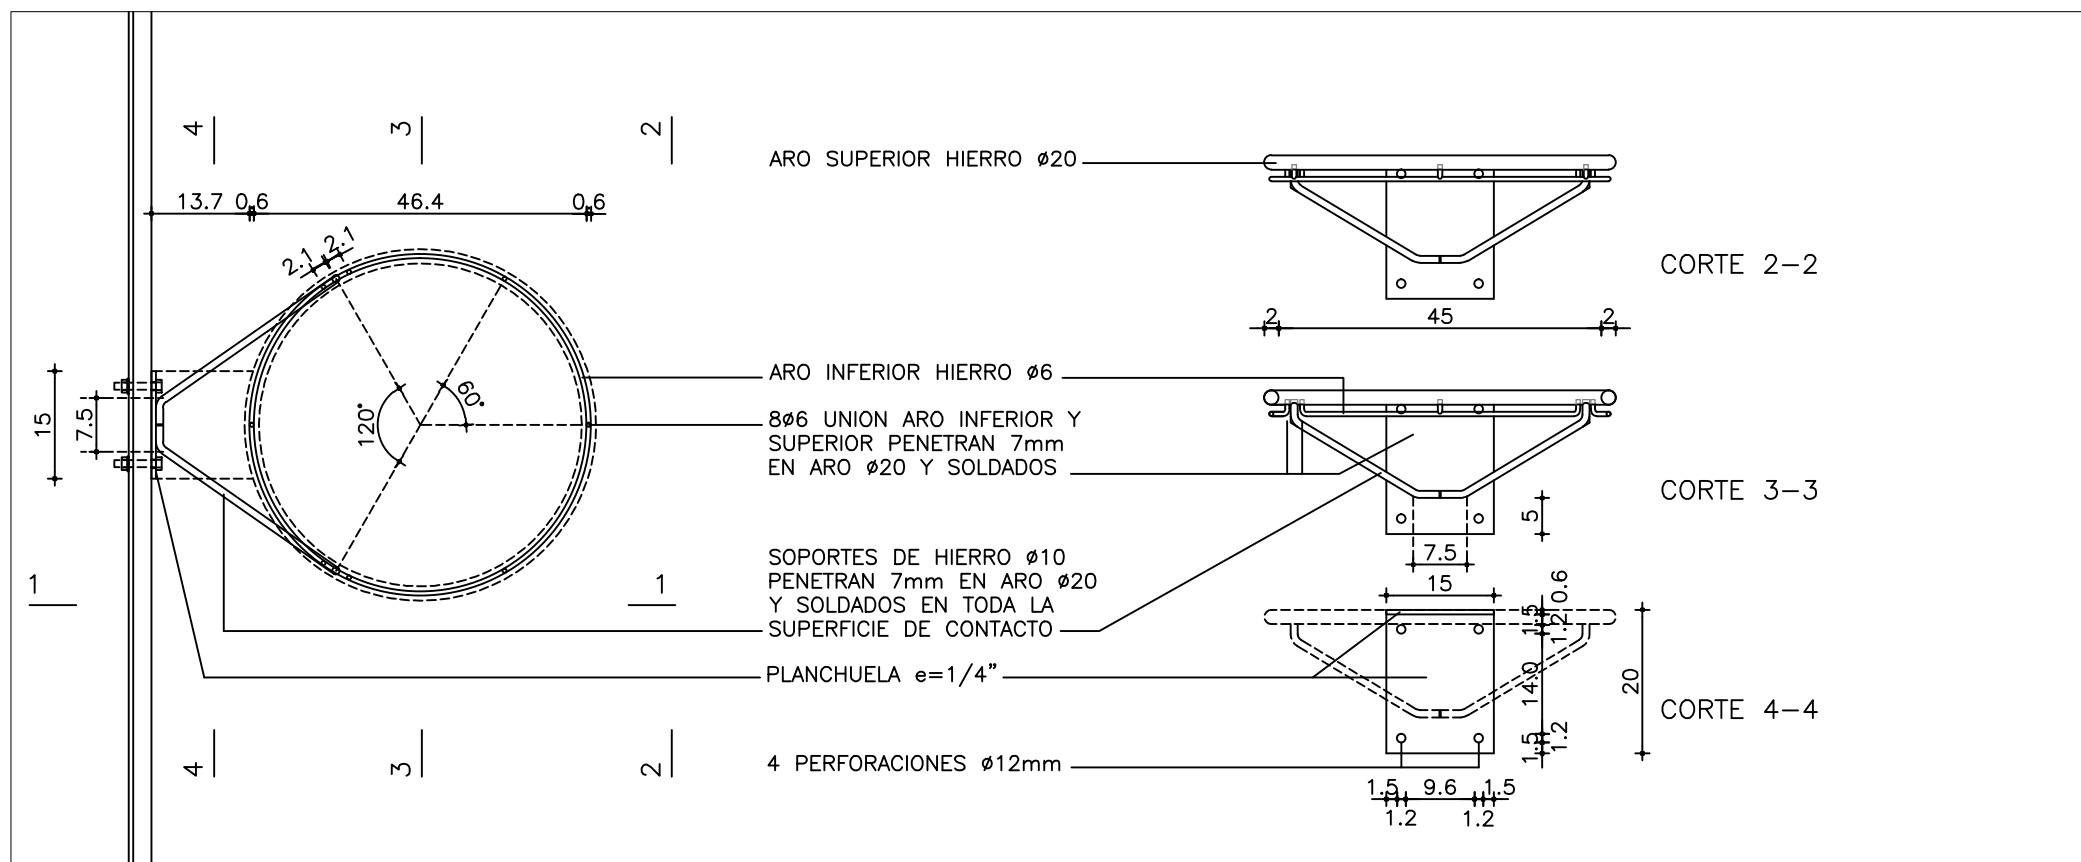
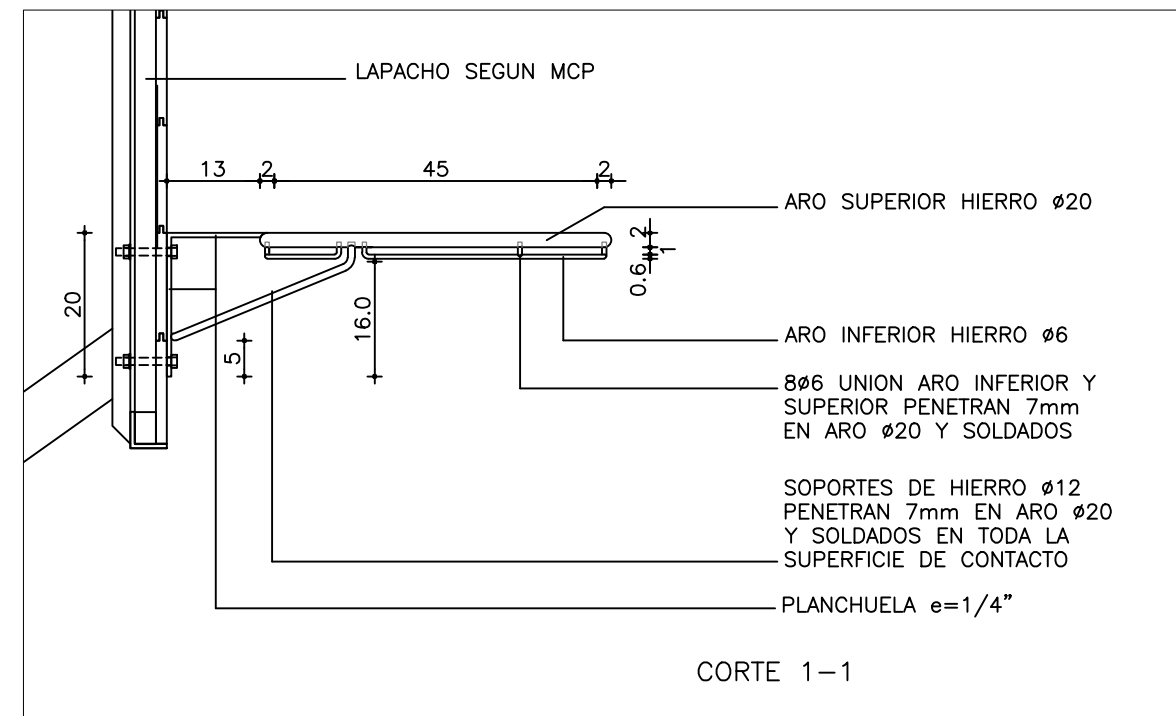


UBICACIÓN: CANCHA
CANTIDAD: 2

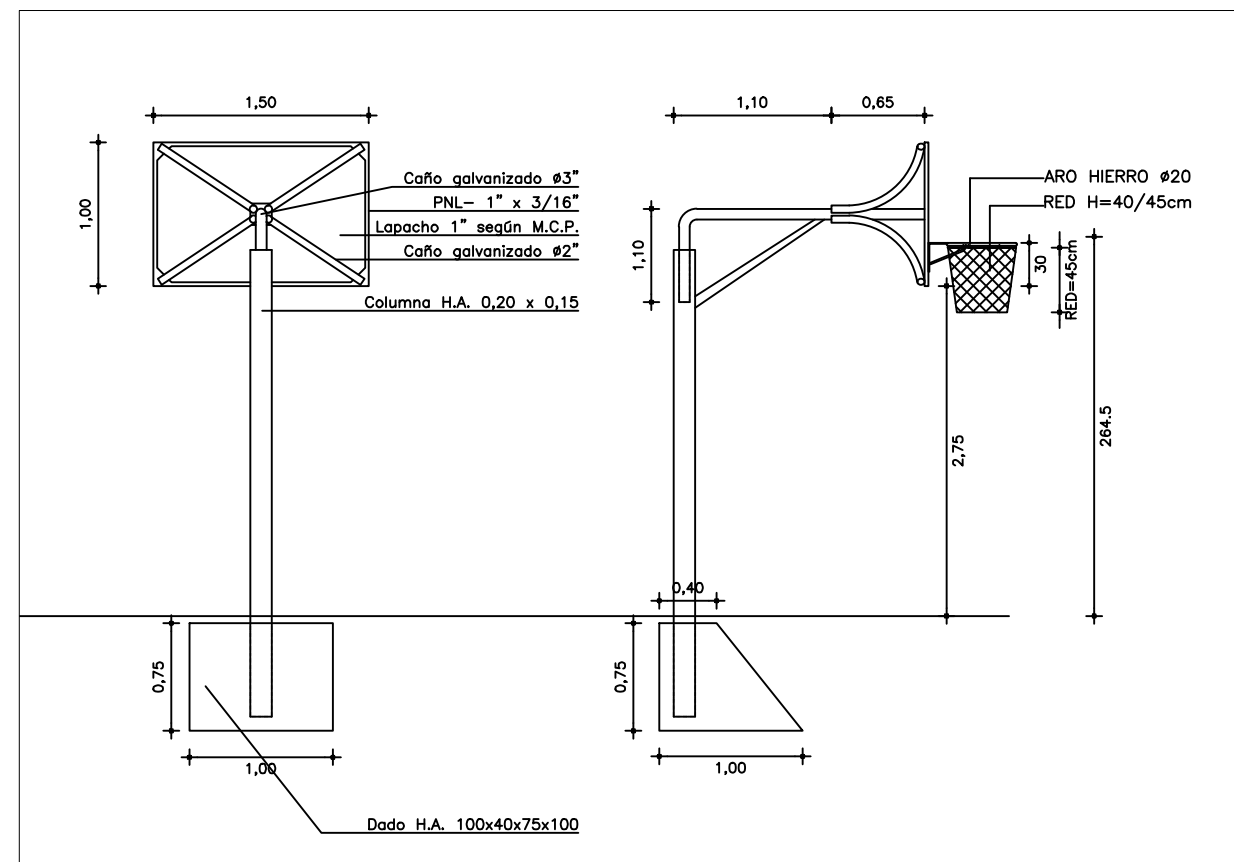

TERMINACIONES	2 MANOS DE ANTIOXIDO Y 2 MANOS DE ESMALTE SINTETICO COLOR SEGÚN GRÁFICOS
OTROS	TERMINACION TABLERO: TRATAMIENTO CCA Y PINTADO CON ESMALTE SINTETICO BLANCO Y GUARDAS EN NEGRO CON LAS MANOS SUFICIENTES PARA CUBRIR BIEN LA SUPERFICIE (2 COMO MINIMO)
OBSERVACIONES	DEBE INCLUIR RED DE BASQUET REGLAMENTARIA DE 0.40m / 0.45m DE ALTO Y RED DE FÚTBOL DE 2.0x3.0x1.0m (CORRECTAMENTE TENSADA)