



PLANTA CANCHA 190 m2 esc. 1:100

TEJIDO PERIMETRAL

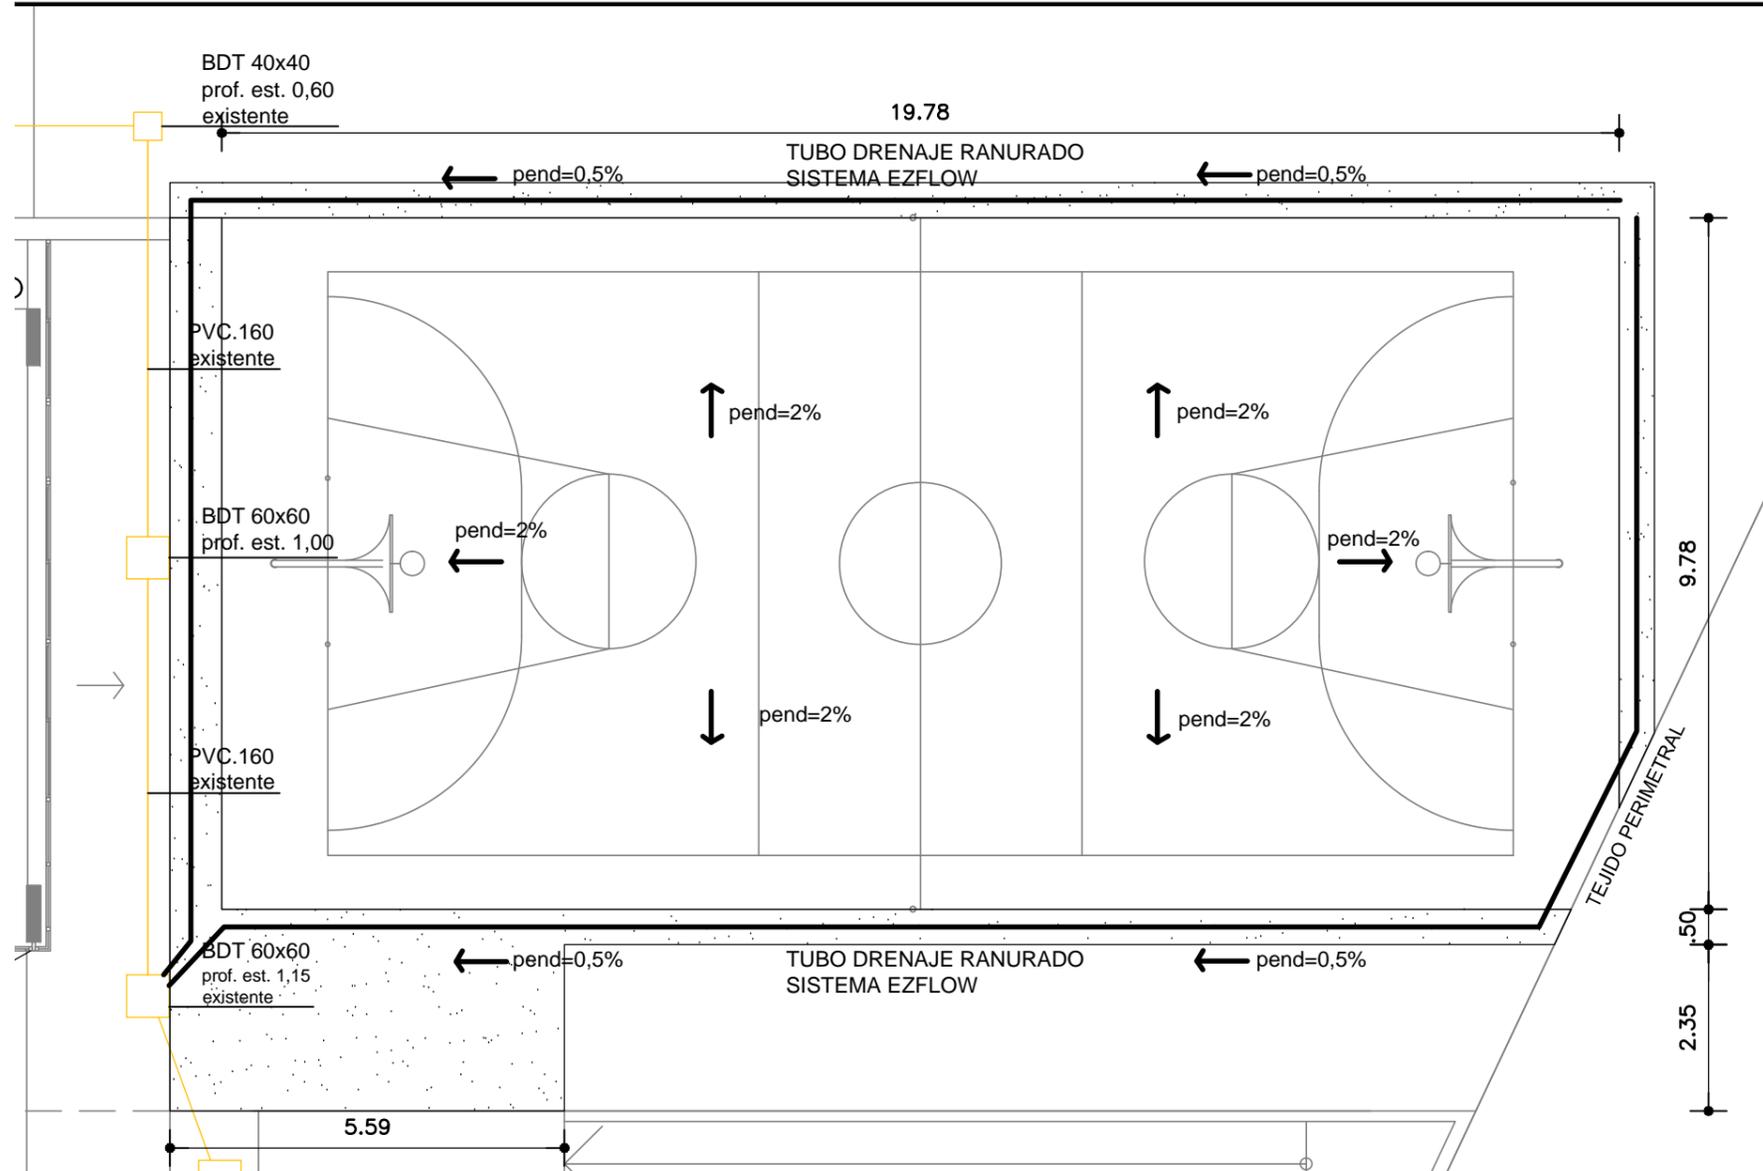

DETALLE DRENAJE CAPTADOR  
esc. 1:15

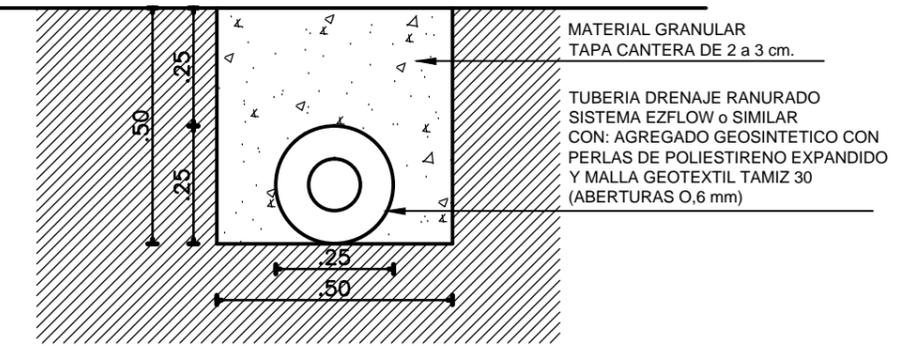

A.N.E.P		P.A.E.P.U	
<b>COMPONENTE PLANTA FISICA</b>			<b>LAMINA</b>  <b>A01</b>  <b>TIPOS</b>
AREA DE PROYECTOS			
<b>OBRA</b>	ESCUELA BARRIO SARANDI NUEVO MONTEVIDEO		
DESCRIPCION	FECHA	ESCALA	
CANCHA DEPORTIVA	-	1/100	
ARCHIVO	-		
COORD. PLANTA FISICA ARQ. F. DEFERRARI	-----	COORD. PROYECTO ARQ. C. SITYA	-----
PROYECTISTA MG ARQ PEDRO BARRAN	-----	DIBUJANTE	-----