


PLANILLA DE MUROS

- REFERENCIAS
- 1 - MONTANTE 100MM
  - 2 - PLACA DE YESO

REFERENCIAS


Piso	Zocalo
Pared	Techo

MUROS INTERIOR - INTERIOR

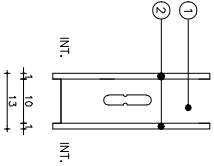

- 1\_ Piso placa de gomas.
- 2\_ Madera eucalipto finger
- 3\_ Revoque 3\*1 grueso y fino + pintura.
- 4\_ Madera

Pared yeso a construir

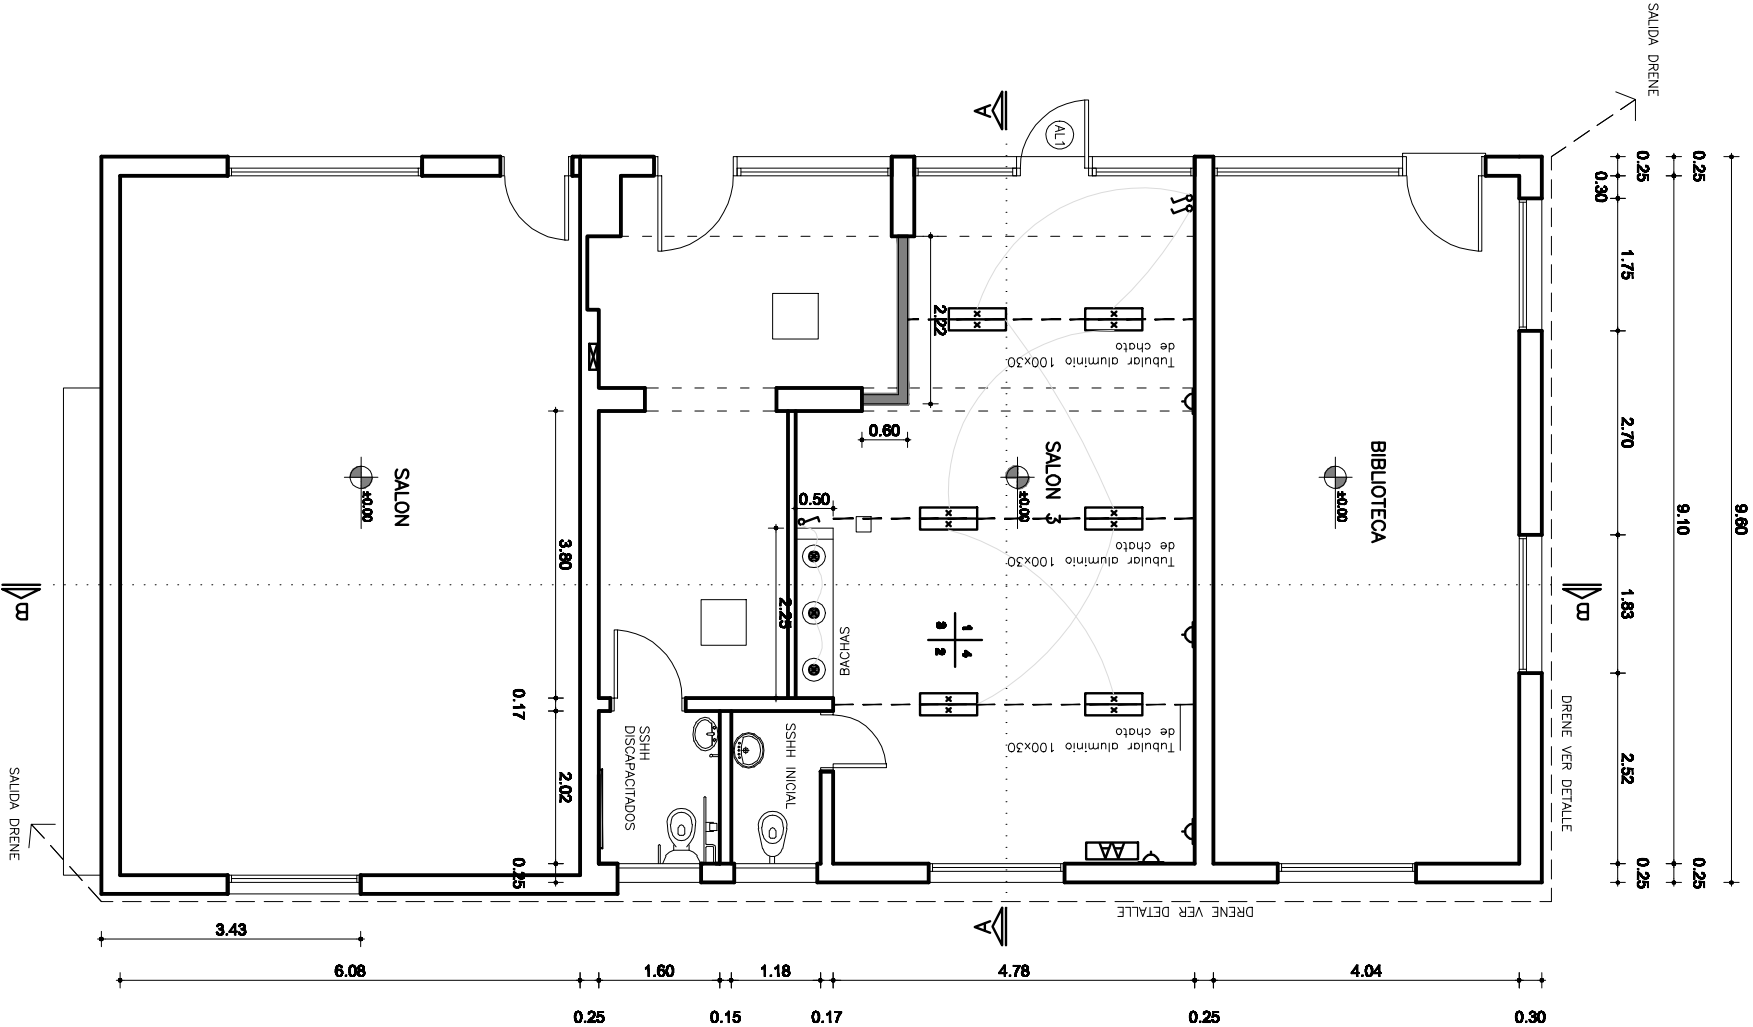

A.N.E.P P.A.E.P.U

COMPONENTE PLANTA FISICA AREA DE OBRAS

LAMINA

OBRA Escuela 15

Poysondu

1

TIPOS

DESCRIPCION Albañileria - electrica

FECHA

FECHA

ESCALA

1:100

TIPOS

ARCHIVO Relevamiento salones

COORD. PLANTA FISICA

ARO. M. VIZQUEZ

COORD. OBRAS

COORDINADOR

TÉCNICO

HUGO LAVIANO

DIBUJANTE

DIBUJANTE