




VISTA LATERAL
esc. 1:20

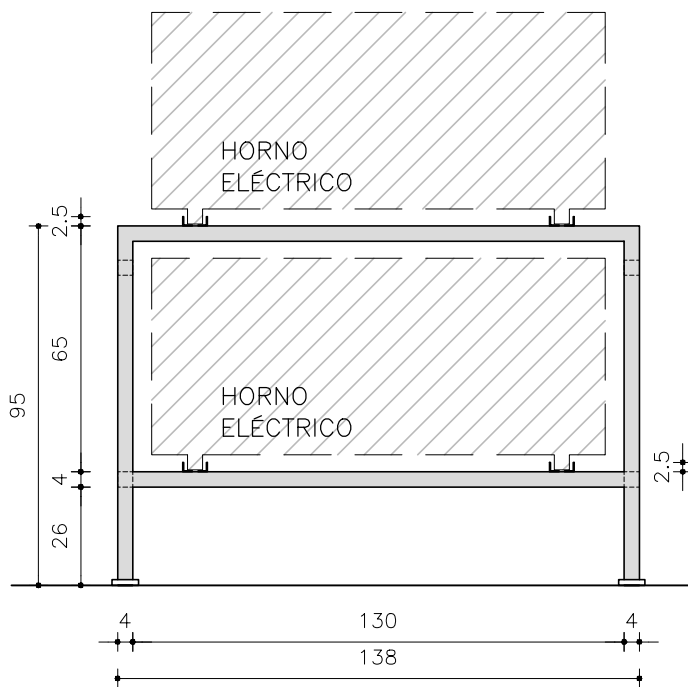

VISTA FRONTAL
esc. 1:20

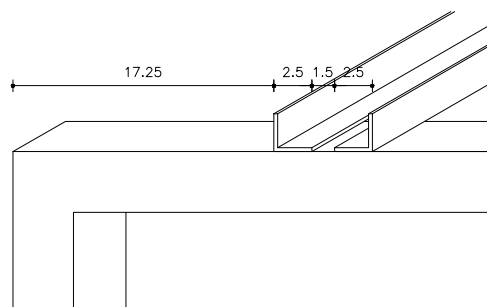

DETALLE ÁNGULOS DE APOYO

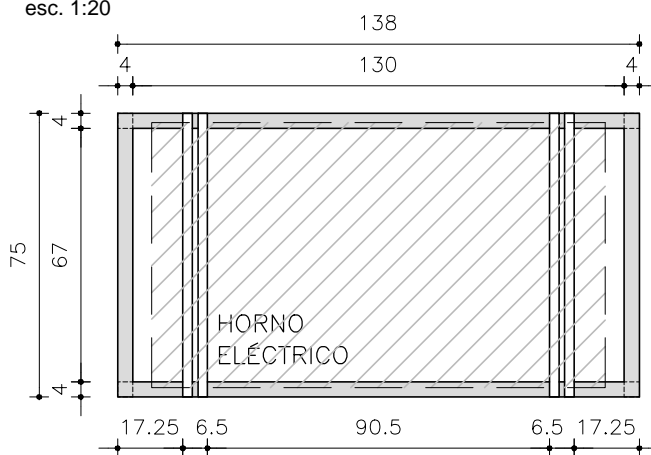

PLANTA
esc. 1:20



ESTRUCTURA PARA HORNO ELÉCTRICO SUPERIOR

TUBULARES DE 40mm SOLDADOS,
ÁNGULOS DE APOYO 1"x1/8"
PINTADO CON ANTIÓXIDO Y ESMALTE SINTÉTICO.
REGATONES DE APOYO EN LAS 4 PATAS.

A.N.E.P			P.A.E.P.U	
OBRA	ESCUELA DEPARTAMENTO			LAMINA
DESCRIPCION	H01	FECHA	JUN 2019	ESCALA 1:20
COORD. PLANTA FISICA	ARQ. M. VAZQUEZ	COORD. OBRAS	H01	
TÉCNICO	ARQ. A. ZORRILLA DE SAN MARTIN	ASESOR	T.S.	