


calle Artigas

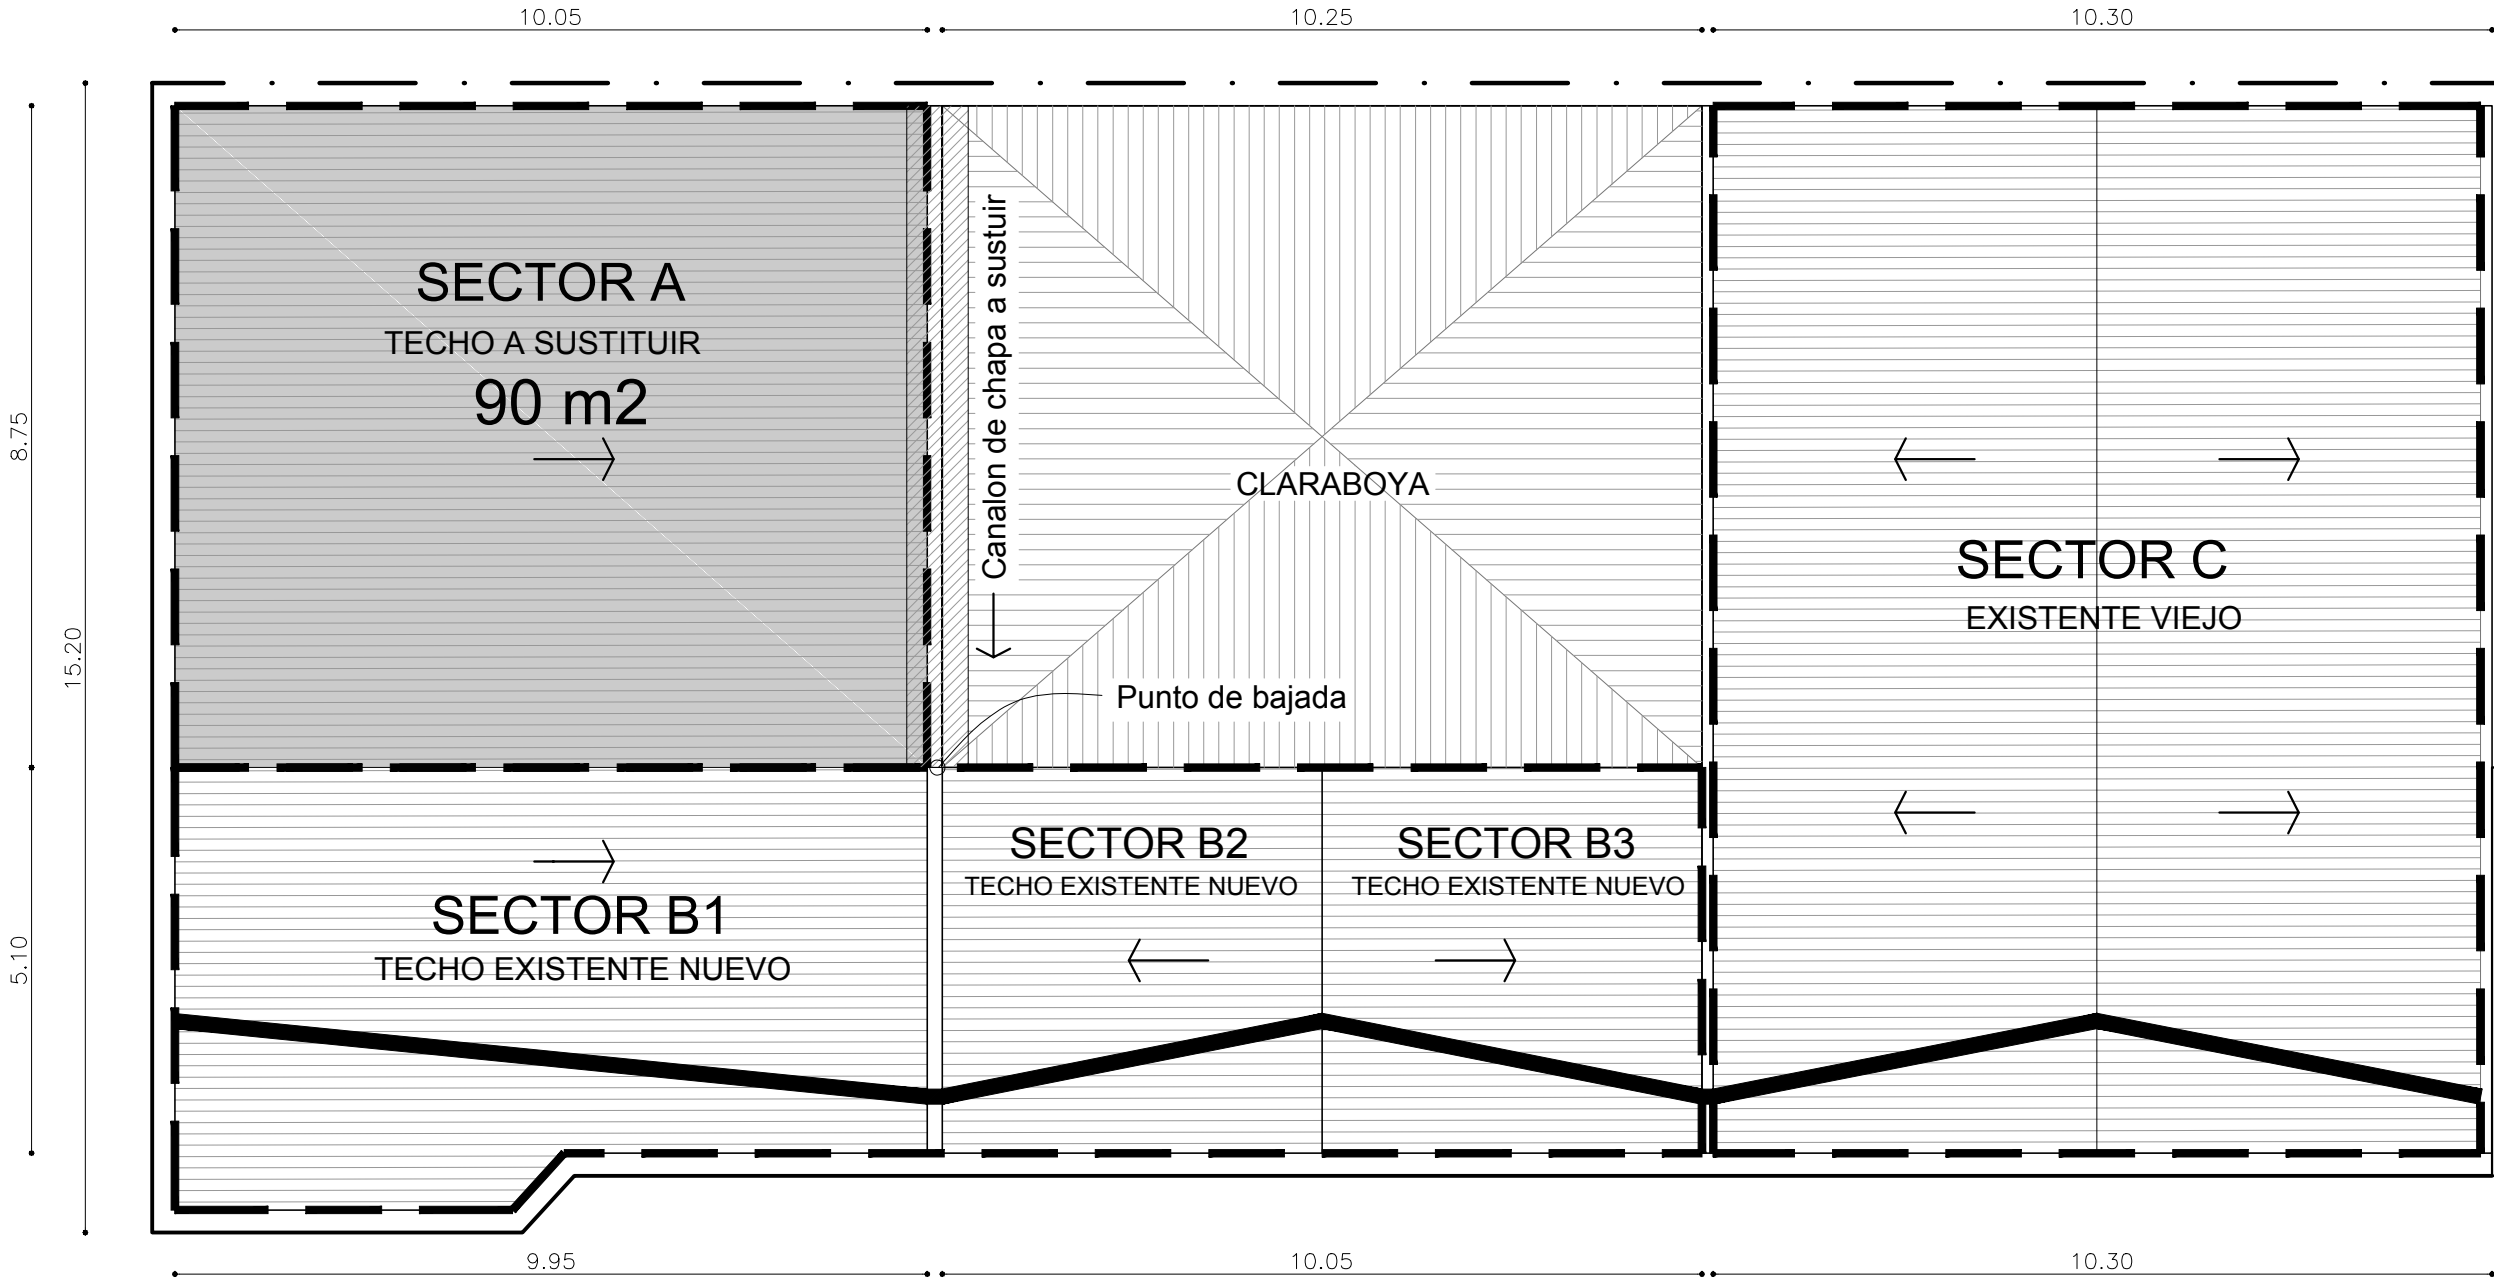

PODER JUDICIAL

División Arquitectura - Soriano 1210  
tel: 2901 5555 | 2901 8555 | fax: 2901 3978

Obra:		JUZGADOS PENALES - SALTO
Ubicación:		Calle Artigas 1080, Salto
Rubro:		PLANTA DE TECHOS
Lámina:	- -	Lámina: L1
Codigo:		XXXX_00

Fecha:	NOV / 2021	Ayudante:	Zinkevich
Escala:	1/100	Arquitecto:	de la Vega / del Río

NOMBRE DE ARCHIVO  
z:\domc\salto\salto\gral.artigas 1080-jdo.lto. 2ºy 4º t\información general\planos\salto juzgado penal v4.dwg