



PLANTA JARDINERA A REALIZAR
ESC. 1/50

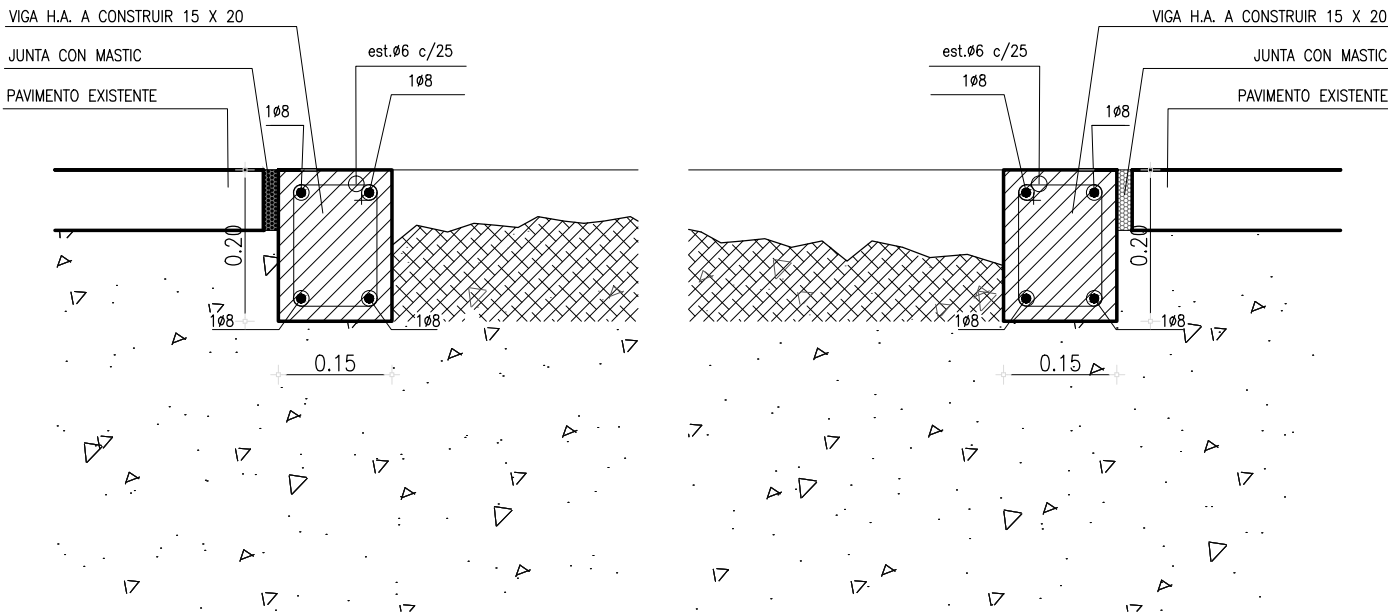

DETALLE CORDONETA H.A.
ESC. 1/10

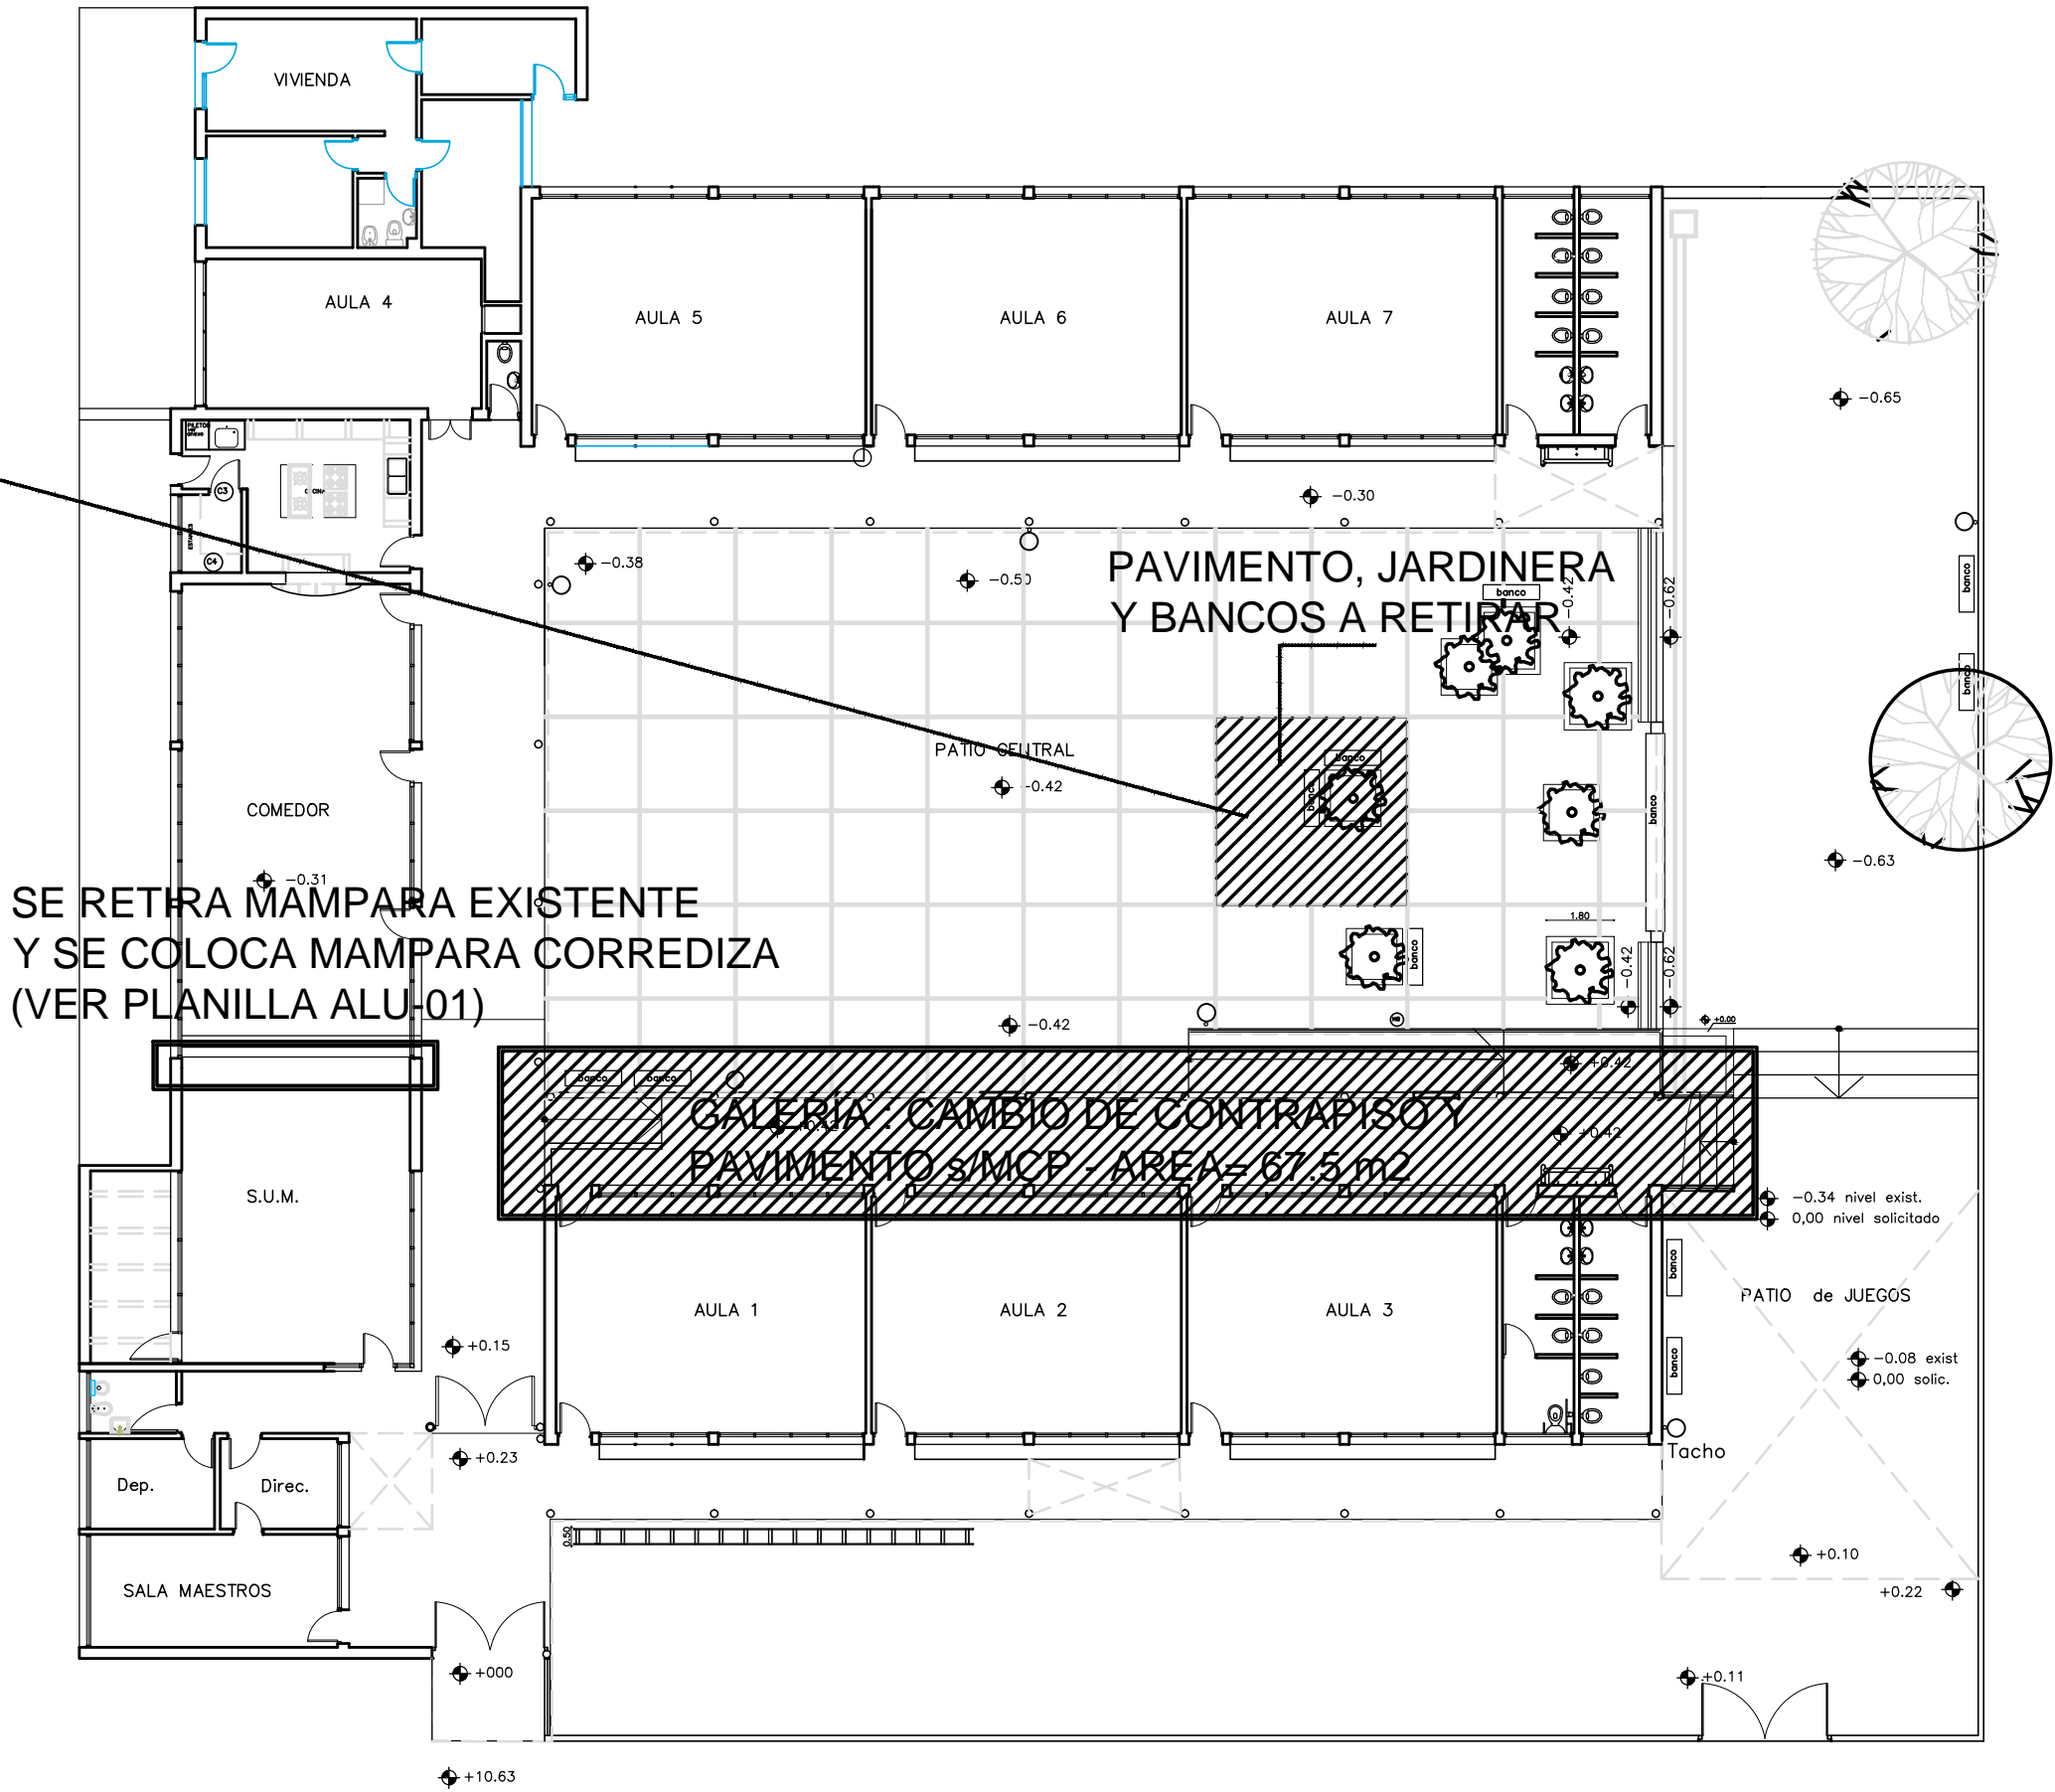

PLANTA ESCUELA 102
ESC. 1/200

ARBOLES A PLANTAR	
0-CIRUELO DE JARDIN	1
ARBUSTOS A PLANTAR	
1 - PLUMERILLO ROJO	2
2 - PLUMERILLO ROSADO	2
PLANTAS:	
3 - SENECIO	4
4 - LAVANDA	4
5 - ROMERO	2
6 - MARGARITAS BLANCAS	2
7 - MARGARITAS AMARILLAS	2

A.N.E.P		P.A.E.P.U	
COMPONENTE PLANTA FISICA		LAMINA	
AREA DE PROYECTOS		A01	
OBRA	ESCUELA N°102 – FLORIDA	TIPOS	
DEPARTAMENTO DE FLORIDA		— —	
DESCRIPCION		LXX/Ltotal	
PLANTA GENERAL		FECHA	ESCALA
		2021	VARIAS
ARCHIVO	A01		
COORD. PLANTA FISICA		COORD. PROYECTO	
ARQ. M. VAZQUEZ		ARQ. LUCIA LOMBARDI	
PROYECTISTA		COLABORADOR	
ARQ. RODRIGO MEDIZA		ROSA MAZZIOTTI	