
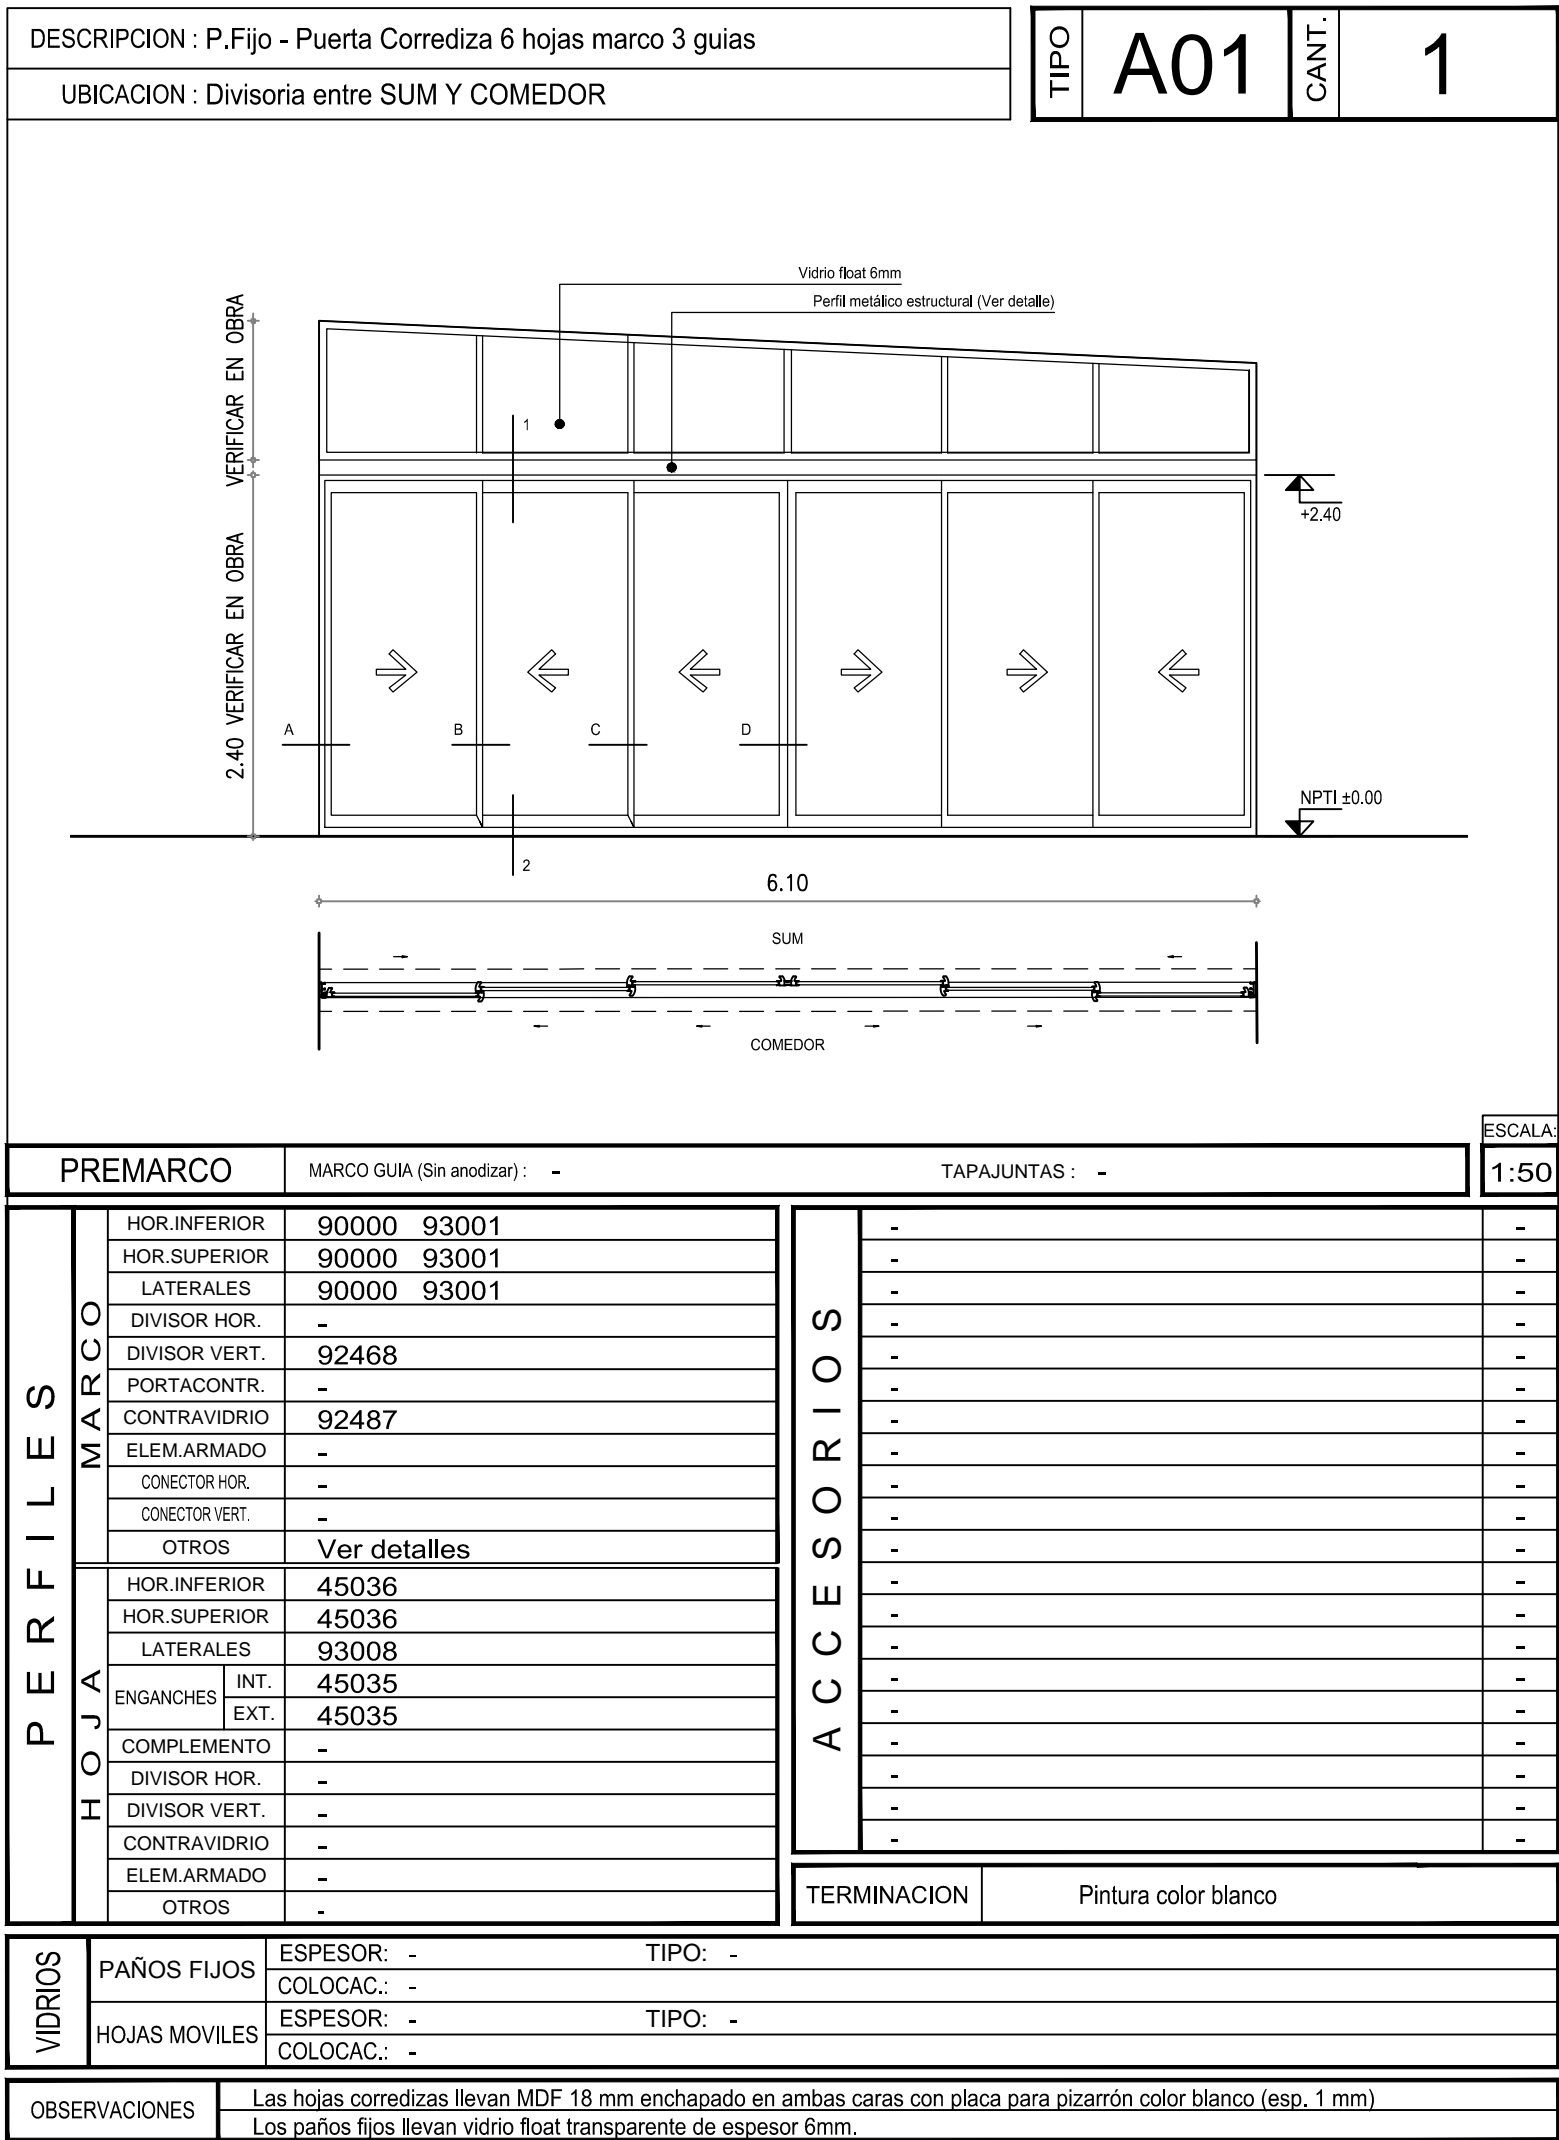


CORTE escala: 1/2

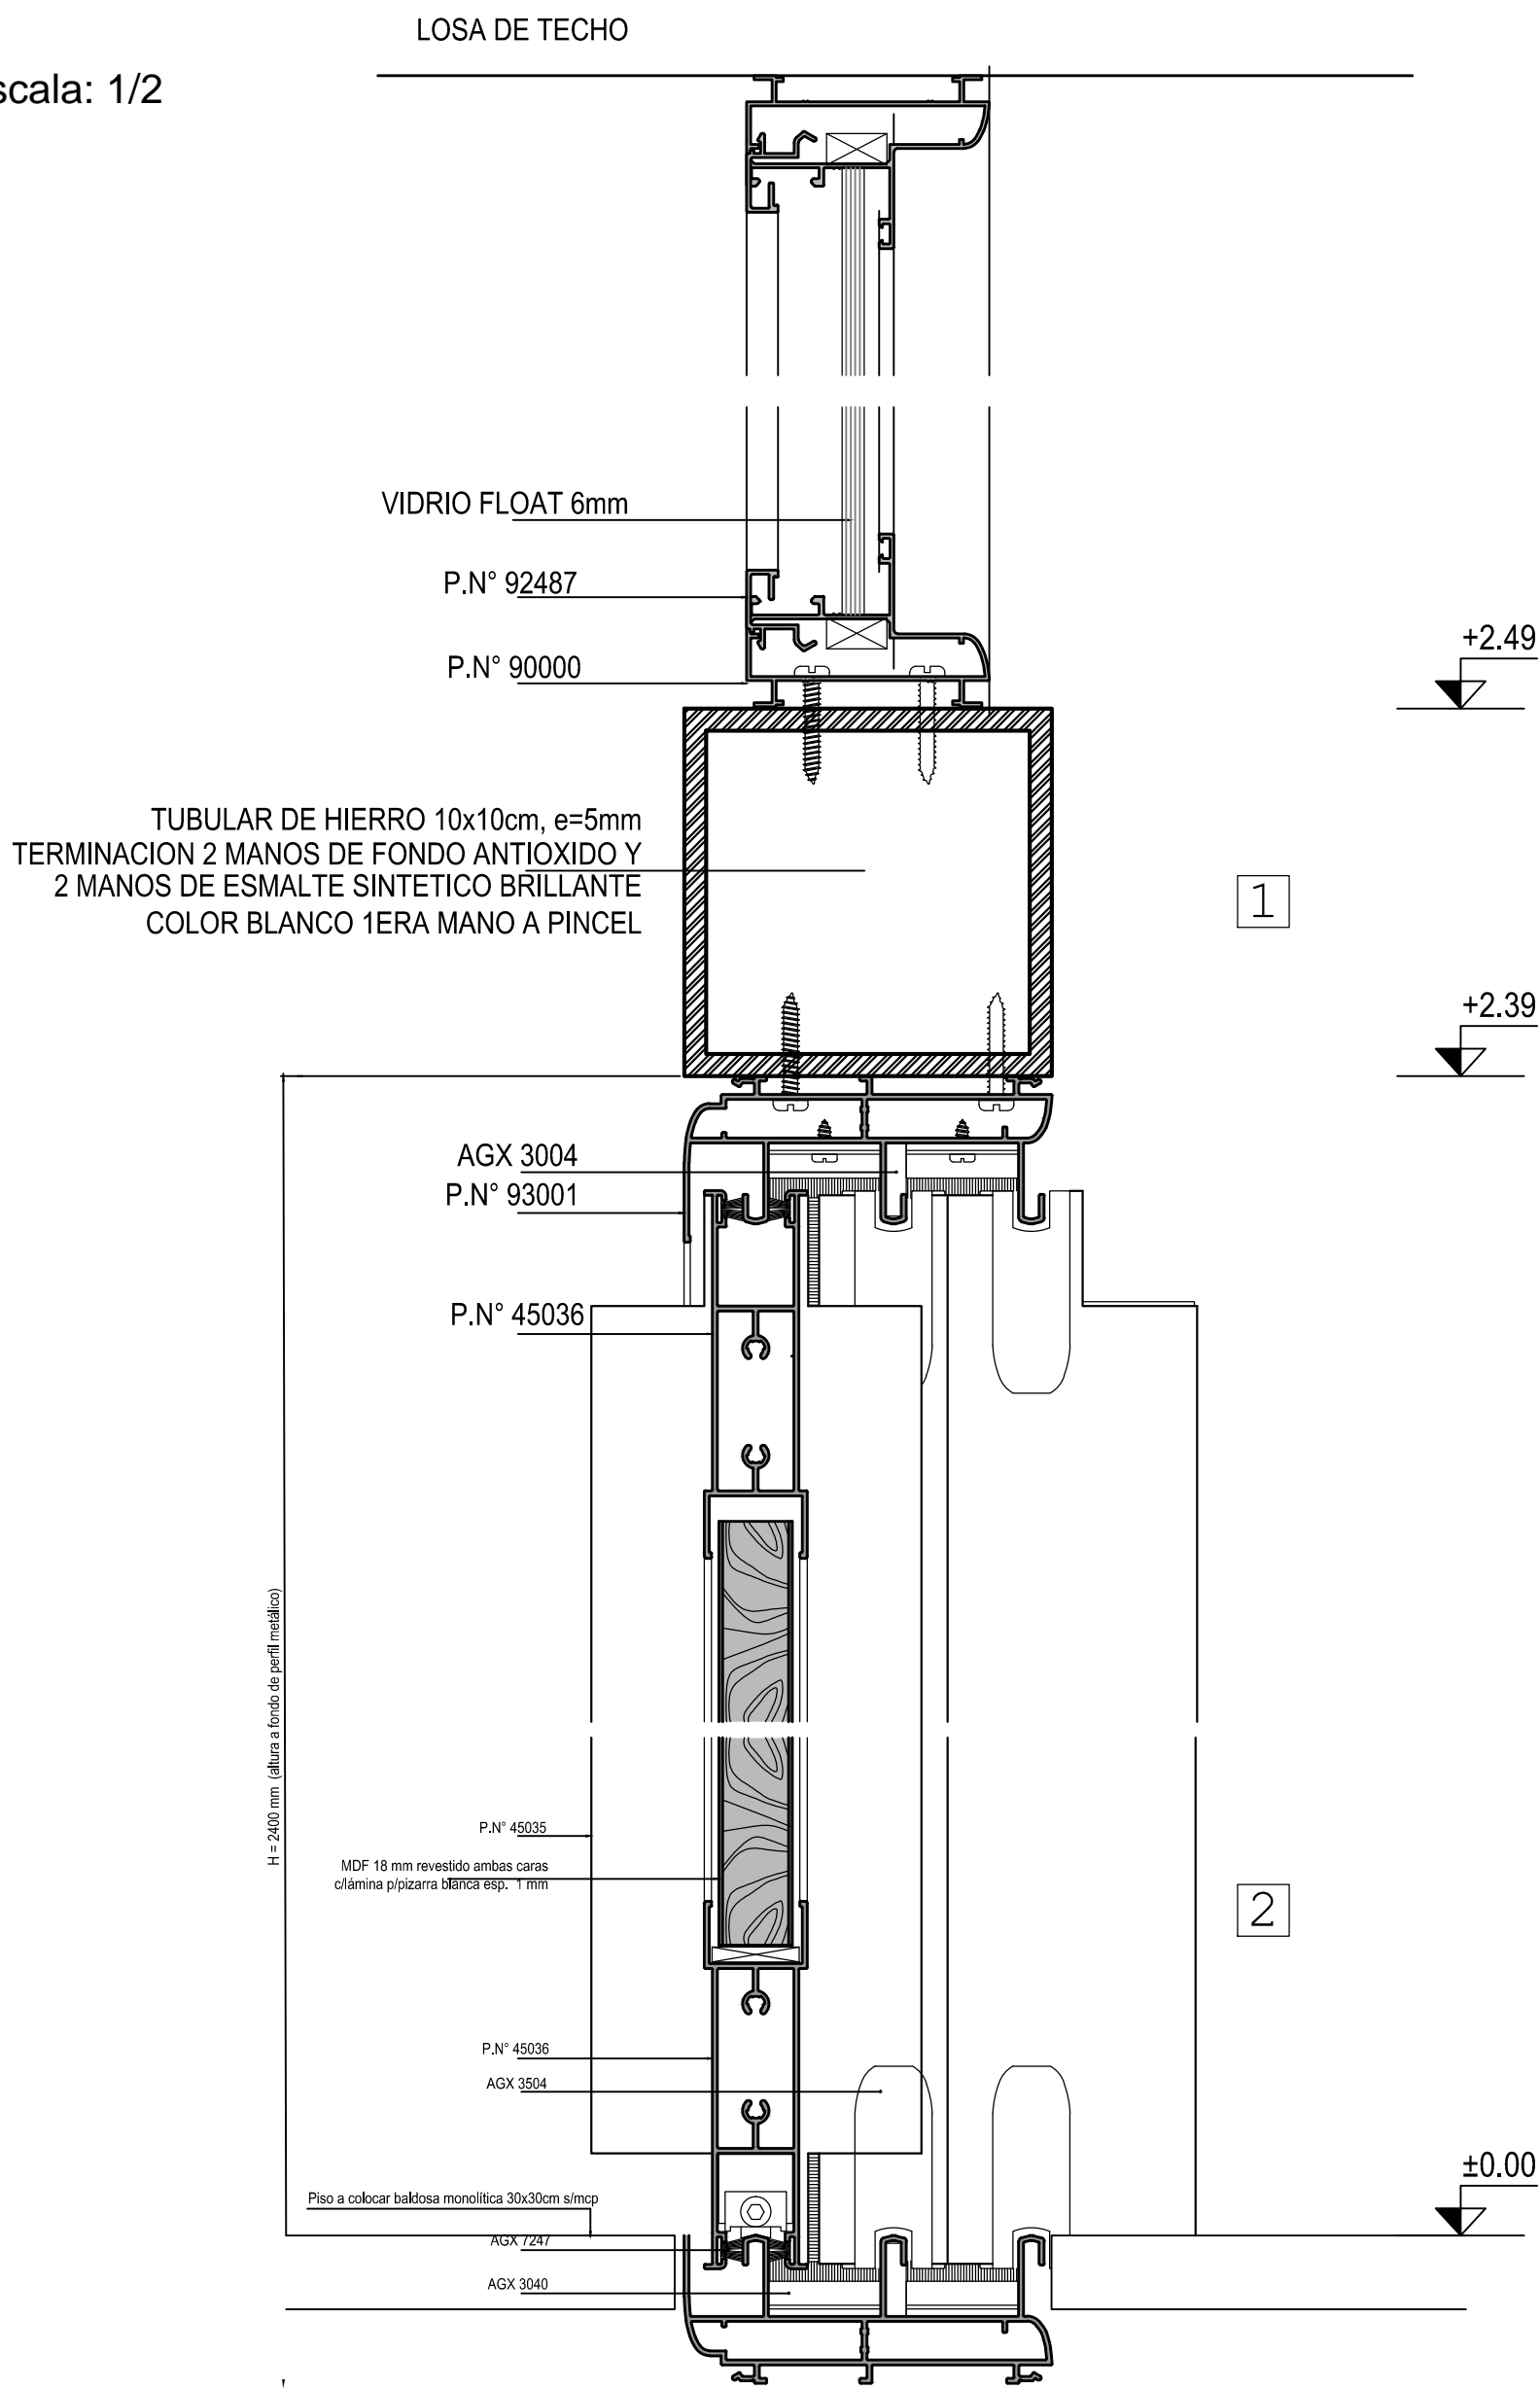

PREMARCO		MARCO GUÍA (Sin anodizar) : -		TAPAJUNTAS : -		1:50
PERFILES	MARCO	HOR.INFERIOR	90000	93001	-	-
		HOR.SUPERIOR	90000	93001	-	-
		LATERALES	90000	93001	-	-
		DIVISOR HOR.	-	-	-	-
		DIVISOR VERT.	92468	-	-	-
		PORTACONTR.	-	-	-	-
		CONTRAVIDRIO	92487	-	-	-
		ELEM.ARMADO	-	-	-	-
		CONECTOR HOR.	-	-	-	-
		CONECTOR VERT.	-	-	-	-
	OTROS	Ver detalles		-	-	
	HOJA	HOR.INFERIOR	45036	-	-	-
		HOR.SUPERIOR	45036	-	-	-
		LATERALES	93008	-	-	-
		ENGANCHES INT.	45035	-	-	-
		EXT.	45035	-	-	-
		COMPLEMENTO	-	-	-	-
DIVISOR HOR.		-	-	-	-	
ACCESORIOS	DIVISOR VERT.	-	-	-	-	
	CONTRAVIDRIO	-	-	-	-	
	ELEM.ARMADO	-	-	-	-	
	OTROS	-	-	-	-	
	OTROS	-	-	-	-	
	OTROS	-	-	-	-	
	OTROS	-	-	-	-	
	OTROS	-	-	-	-	
	OTROS	-	-	-	-	
	OTROS	-	-	-	-	
TERMINACION		Pintura color blanco				
VIDRIOS	PAÑOS FIJOS	ESPESOR: -		TIPO: -		
		COLOCAC.: -				
	HOJAS MOVILES	ESPESOR: -		TIPO: -		
		COLOCAC.: -				
OBSERVACIONES		Las hojas corredizas llevan MDF 18 mm enchapado en ambas caras con placa para pizarrón color blanco (esp. 1 mm) Los paños fijos llevan vidrio float transparente de espesor 6mm.				

REVISION	DESCRIPCION	FECHA	APROBADO

A.N.E.P

P.A.E.P.U

COMPONENTE PLANTA FISICA

AREA DE PROYECTOS

OBRA

ESCUELA N°102 – FLORIDA

DEPARTAMENTO DE FLORIDA

TIPOS

ALU-01

DESCRIPCION

MAMPARA CORREDIZA

COORD. PLANTA FISICA

ARQ. M. VAZQUEZ

COORD. PROYECTO

ARQ. LUCIA LOMBARDI

PROYECTISTA

ARQ. RODRIGO MEDIZA

COLABORADOR

ROSA MAZZIOTTI

ARCHIVO

ALU-01 – PLANILLAS DE ALUMINIO

FECHA

2021

ESCALA

VARIAS