




**CORTE A-A**

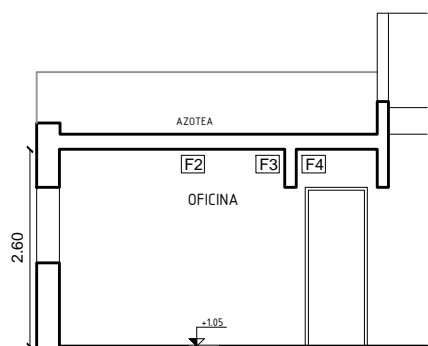

**CORTE B-B**

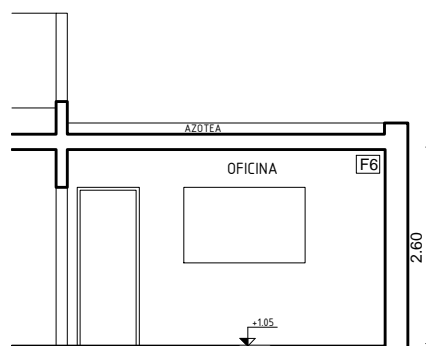

**CORTE C-C**

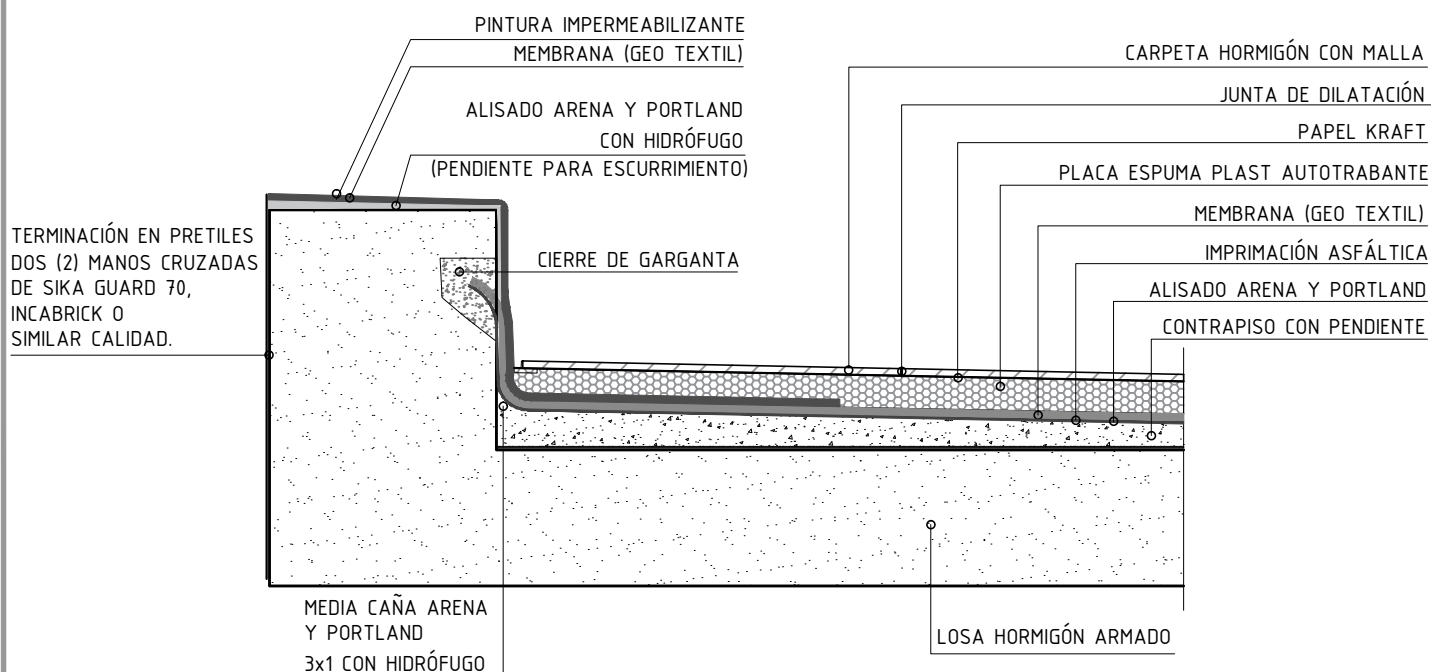

**DETALLE esc. 1/20**

GERENCIA ARQUITECTURA SECTOR ARQUITECTURA DEL INTERIOR-ZONA II

OBRA: C.T. T. y TRES - P. EXTERNA - IMPERMEABILIZACIÓN DE AZOTEA

CONTIENE: CORTES y DETALLE

ESCALA  
1/100 - 1/10

PROYECTO Arq. Patricia Agresta

DIBUJO P. Agresta

ARCHIVO -

FECHA 09/2016

lámina

**A3**

**antel**