


CORTE AA

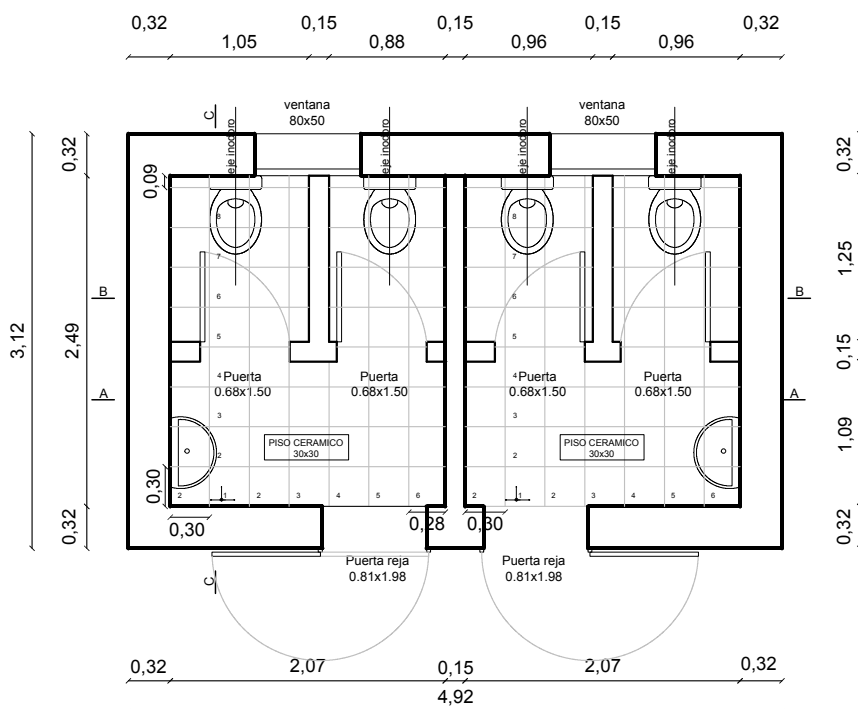

## ARQUITECTURA NECRÓPOLIS

Proyecto: BAÑOS

Ubicación: SANTA ROSA



PLANO: PLANTA - CORTES



LAMINA: A/01

ESCALA: 1/50

FECHA: may. 2017

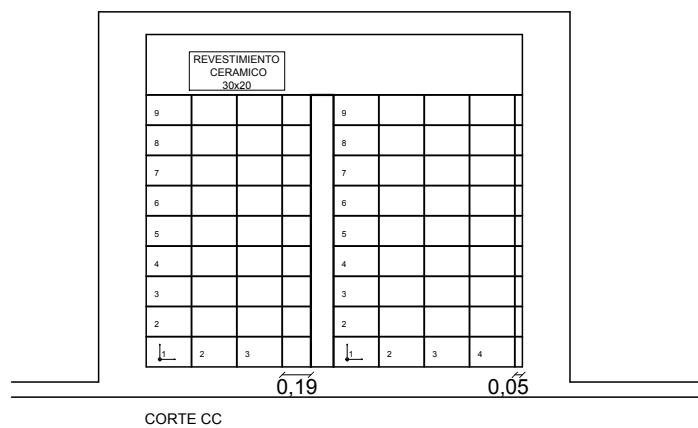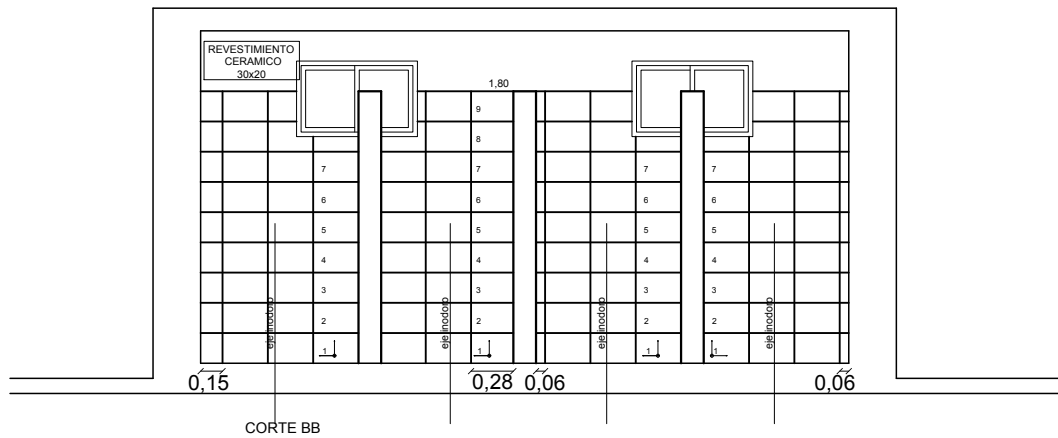

## ARQUITECTURA NECRÓPOLIS


Proyecto: BAÑOS

Ubicación: SANTA ROSA

PLANO : CORTES



LAMINA: A/02  
 ESCALA: 1/50  
 FECHA: may. 2017

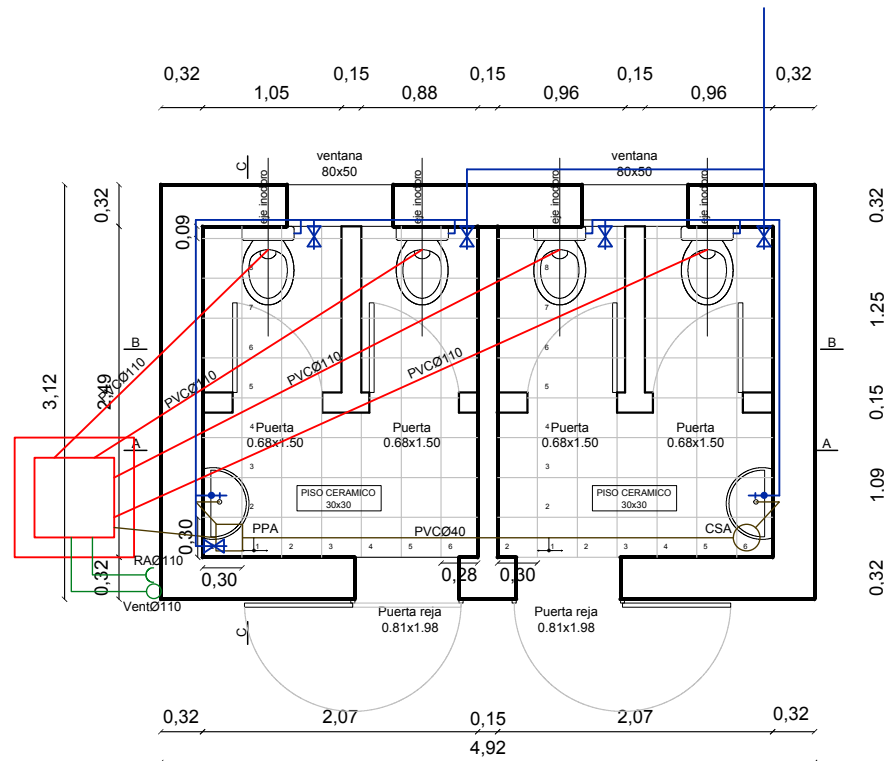

## ARQUITECTURA NECRÓPOLIS

Proyecto: BAÑOS - SANITARIA

Ubicación: SANTA ROSA

PLANO : PLANTA - CORTES



LAMINA: S/01

ESCALA: 1/50

FECHA: may. 2017