




PLANTA DE DEMOLICIÓN ESC.: 1/50

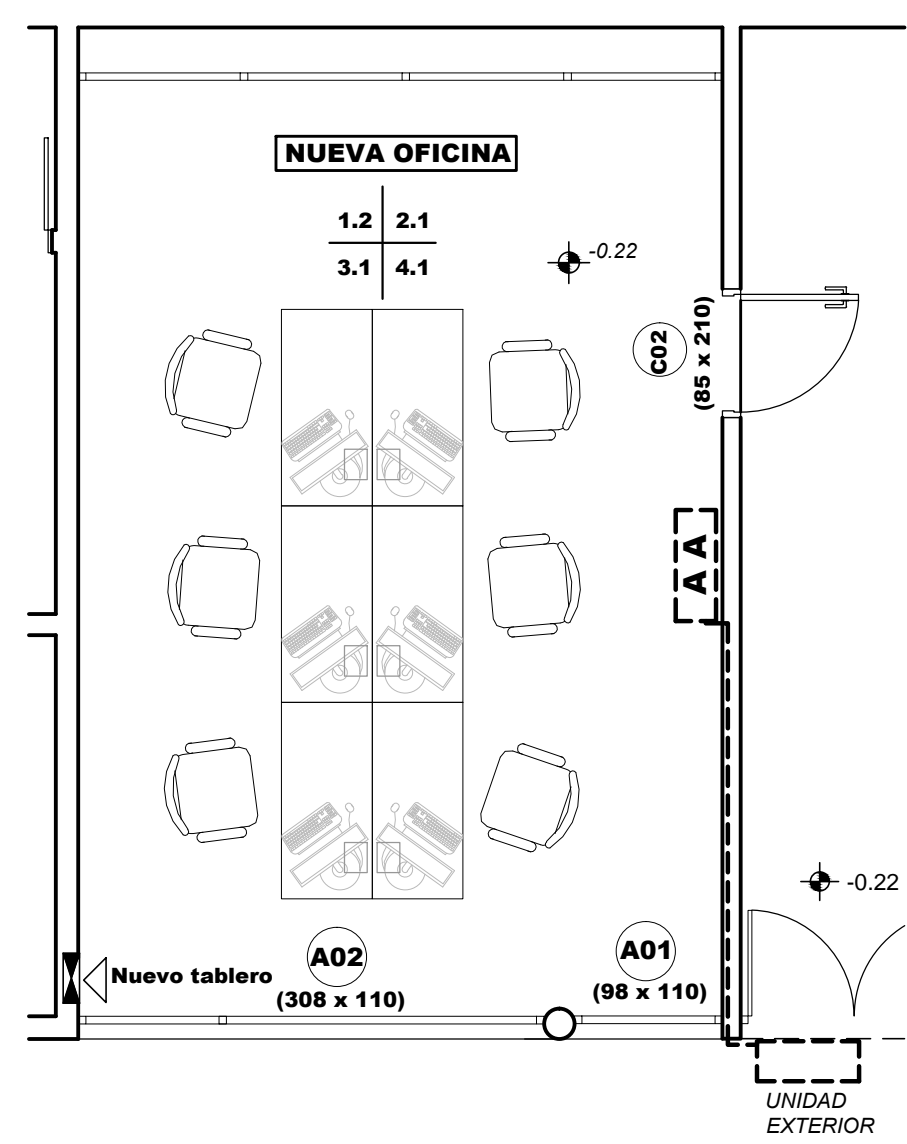

PLANTA ALBAÑILERIA ESC.: 1/50

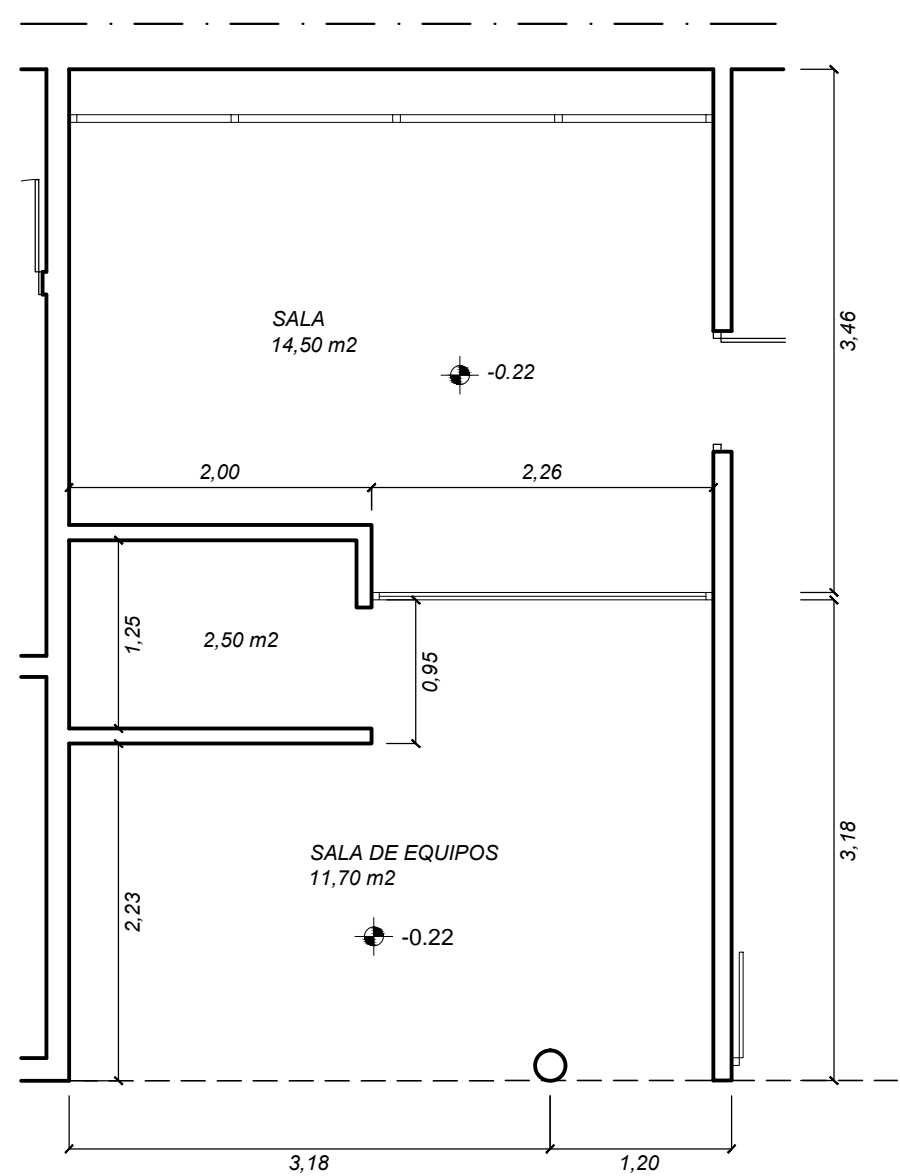

PLANTA ESC.: 1/50

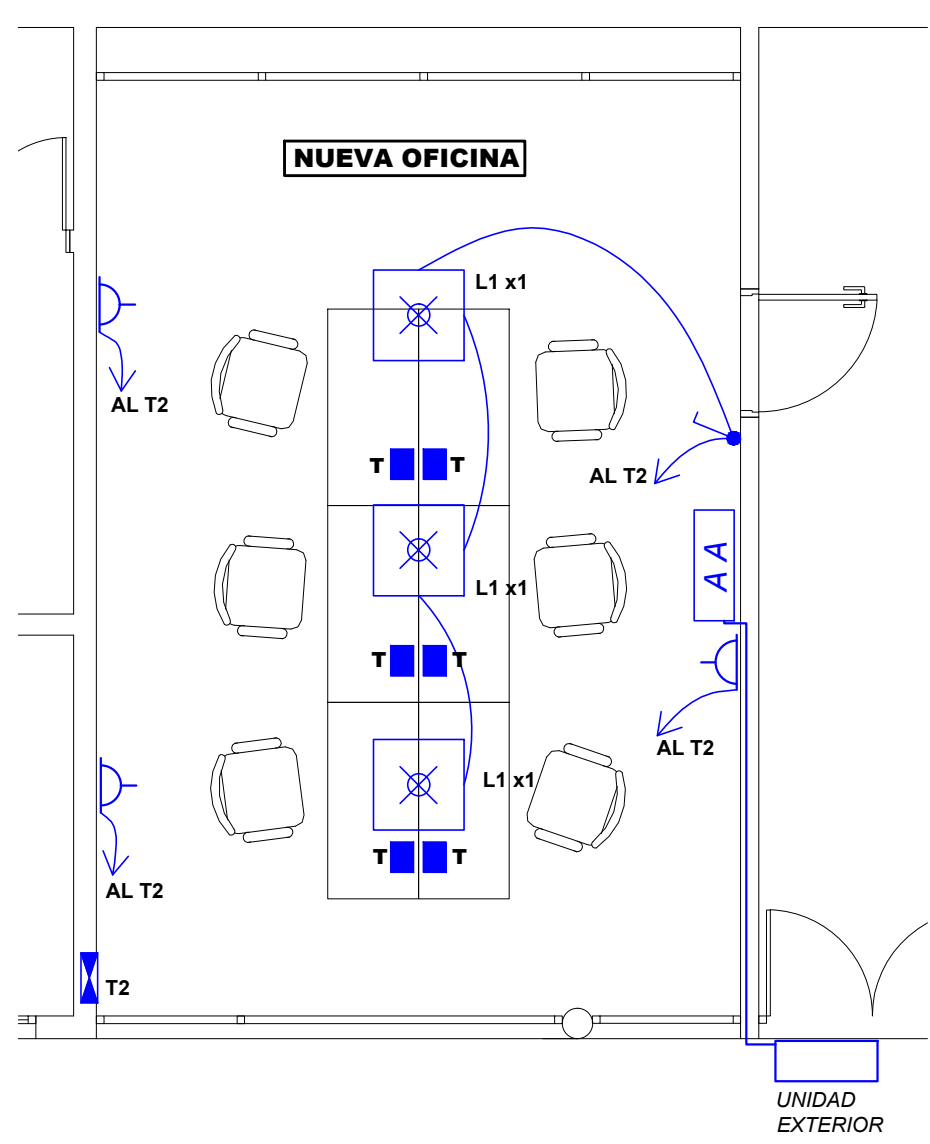

PLANTA ELÉCTRICA ESC.: 1/50

NOTA IMPORTANTE:

TODOS LOS DATOS TÉCNICOS, OTORGADOS EN ESTE PLANO YA SEAN ÁREAS, DIMENSIONES, UBICACIÓN DE ELEMENTOS SANITARIOS, UBICACIÓN DE EQUIPOS DE AIRE ACONDICIONADO; EL OFERENTE COMO EL ADJUDICATARIO DEBERÁ CORROBORAR LA INFORMACIÓN PARA LA OFERTA O EL DESARROLLO DE PROYECTOS EJECUTIVOS.




MURO A DEMOLER



MURO A CONSERVAR



MURO A CONSTRUIR

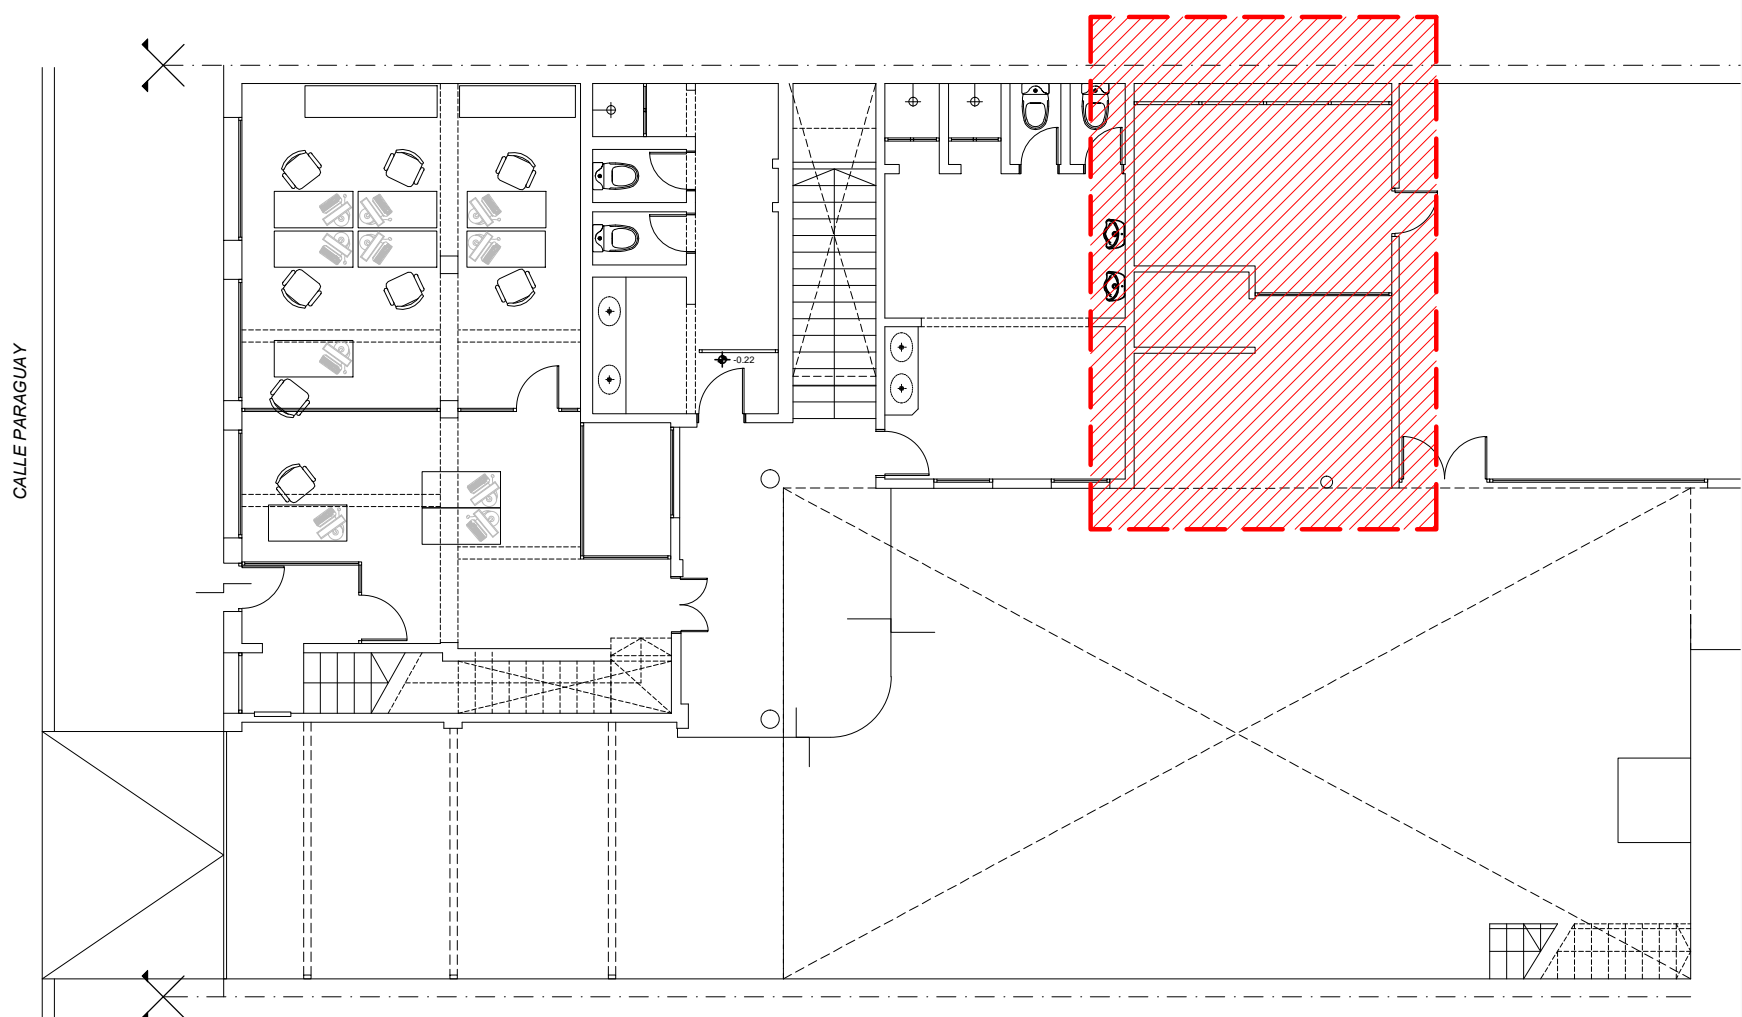

PLANTA DE UBICACIÓN ESC.: 1/50

PLANILLA DE TERMINACIONES

- 1.1 SOBRE CIELORRASO EXISTENTE PINTURA BLANCA PARA CIELORRASO ANTIHONGOS
- 2.1 REVOQUE FINO+ENDUIDO+ TERMINACIÓN PINTURA VINILICA INTERIOR
- 3.1 ZOCCALO EN PORCELANATO 60 X 7 cm
- 4.1 PORCELANATO DE 60 X 60 ANTIDESLIZANTE



GERENCIA DIVISIÓN
COMERCIAL INTERIOR

Palacio de la Luz - Paraguay 2431 - Piso 5 - Ventanilla 519 - Tel 2035040 Fax 2097630

PROYECTO

PROYECTO PARA TELEMEDIDA - LABORATORIO

CONTIENE PLANTAS DEMOLICION,
ALBAÑILERIA Y ELÉCTRICA

Nº PLANO
PA 518

ESCALA
1/25

FECHA
SEPTIEMBRE 2017

TECNICO
ARQ. G. DOS SANTOS

AYUDANTE
ARQ. J. J. BERNASCONI

DEPARTAMENTO
MONTEVIDEO

LOCALIDAD
MONTEVIDEO

ARCHIVO