



Calado de Chapa  
Pared "D".

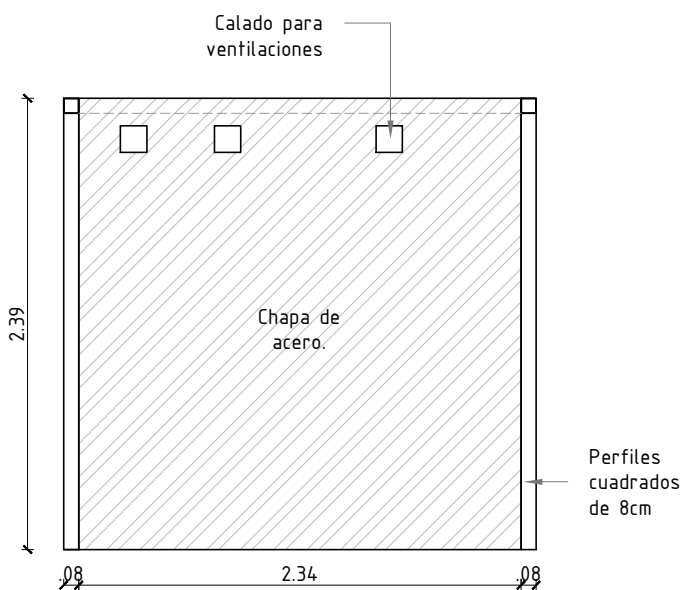

Calado de Chapa  
Pared "C".

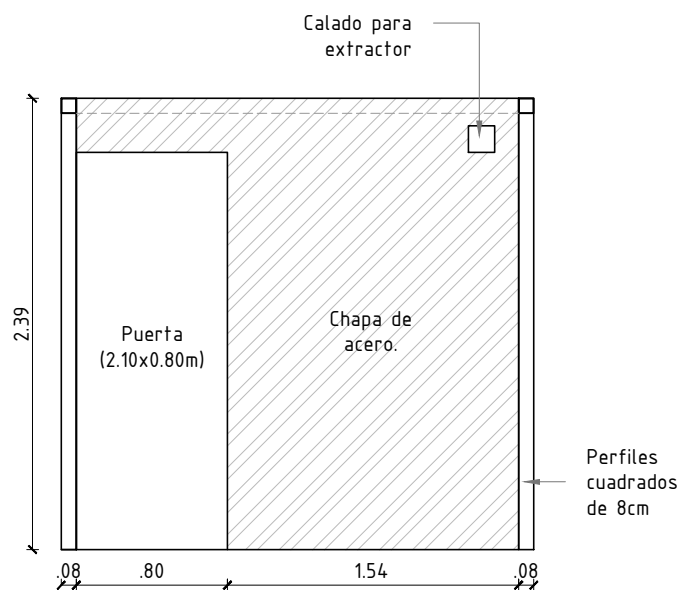

Calado de Chapa  
Pared "A".

Nota: Todas las medidas deberán ser rectificadas en obra. Relevar ubicación de calados, para realizarlos previo a la instalación de la chapa.  
Pared "B" se realizan calados de perfiles superiores.

GERENCIA ARQUITECTURA			SECTOR ARQUITECTURA DEL INTERIOR-ZONA II		<div>antel</div> <div>lámina</div> <div>AL04</div>
OBRA: C.T. TREINTA Y TRES					
CONTIENE: Esquema de calado de chapas			ESCALA 1/40		
PROYECTO	Yanina Barrios	DIBUJO	Y.B.	ARCHIVO	