

LICITACION ABREVIADA K8A69290

Objeto – Toledo – Tareas de seguridad, mantenimiento y albañilería, en la Central de Toledo, Departamento de Canelones.

Visita de Obra – **el día 22 de enero del 2018 a la hora 10:30** en el local de Toledo, ubicado en la Calle Ruta 85 y camino Las Tropas, se realizará una única visita de carácter **no obligatoria.-**

Por consultas dirigirse a través del e-mail **comprasinfraestructurayapoyo@antel.com.uy**

Pliego (sin costo):

- a) A través del e-mail **comprasinfraestructurayapoyo@antel.com.uy**
- b) Retiro de Pliegos, Rondeau 1921 esq Lima, apto 305 edificio Baalbek.-

Apertura:

- La apertura de ofertas se realizará el **día 31 de enero 2018 a la hora 11:00** en División Infraestructura y Apoyo – Edificio Baalbek sito en Rondeau 1921 apto 207, Esq. Lima localidad de Montevideo.-
- Las propuestas serán abiertas en presencia de los interesados que concurran al acto, el día, hora y lugar indicados.

CONDICIONES PARTICULARES

❖ OBJETO

Antel llama a licitación **para la realización de trabajos de herrería y albañilería en la central de Toledo, Departamento de Canelones**, indicados en planos y memorias.

Se amplía la información en las Especificaciones Particulares (E.P.).

❖ REGISTRO NACIONAL DE EMPRESAS DE OBRA PÚBLICA

Según se establece en las Condiciones Generales, el oferente deberá presentar copia del certificado de inscripción vigente, expedido por el Registro Nacional de Empresas de Obras Públicas con fecha de emisión anterior o igual a la fecha de apertura de ofertas, según lo dispuesto en el Decreto 208/2009 y su instructivo publicado en la página del M.T.O.P.

De no presentar la copia del certificado del M.T.O.P., la Administración se reserva el derecho de solicitarlo, otorgando un plazo para ello. En caso de no presentación en dicho plazo o que el mismo esté expedido con una fecha posterior a la de apertura, se descartará la oferta.

❖ VISITA DE OBRA

Previo a la presentación de las ofertas se realizará visita no obligatoria a la obra de referencia siendo de riesgo del oferente y sin costos extra para Antel, presentar su oferta sin haber asistido a la misma.

Se fijará fecha y hora de la visita, la que se comunicará. Se labrará acta en el lugar. Dicha acta, con la solicitud de aclaraciones, y sus posteriores respuestas cursadas por Antel pasarán a formar parte del presente pliego.

❖ REPRESENTANTE TÉCNICO

La empresa adjudicataria deberá designar un Representante Técnico que será el interlocutor válido entre el adjudicatario y el Director de Obra designado por Antel. Poseerá obligatoriamente título de Arquitecto o Ingeniero Civil y su designación será condicionada a la aceptación por el Director de Obra.

Tendrá en la obra toda la documentación que integra la contratación.

Deberá en todo momento acatar y cumplir las instrucciones e indicaciones que le dé el Director de Obra (sean éstas dadas verbalmente o por escrito), en lo que se refiere a la construcción de la obra.

En caso que al momento de impartir las instrucciones en cuestión, no se hallara presente en obra el Representante Técnico del adjudicatario, las mismas deberán ser acatadas y cumplidas por el capataz. Sin perjuicio de lo anterior, el adjudicatario podrá proponer (dentro de las 24 horas de recibida una orden) cualquier otra solución al problema planteado, que a su juicio sea conveniente; en caso de no realizar tal propuesta en el lapso indicado, deberá ejecutar las órdenes originales sin más trámite dentro de los 2 días siguientes al momento de recibidas.

El Representante Técnico deberá estar disponible durante toda la vigencia de la contratación y deberá contar con un teléfono móvil con servicio de Antel para poder contactarlo. El número telefónico deberá ser indicado a la Administración previo al inicio de ejecución de las obras.

Si durante la ejecución de la obra, Antel considerara que el Representante Técnico no cumple adecuadamente las funciones que tiene a su cargo, el adjudicatario estará obligado a sustituirlo, sin que ello implique ningún costo adicional para la Administración.

La empresa deberá presentar como antecedente obras de los últimos 3 años con similares características. A través de **estos antecedentes** se evaluará el cumplimiento de plazos y calidad de construcción, pudiéndose descartar la oferta en caso de que no se cumpla con lo solicitado.

❖ SOBRESTANTE

Para este trabajo no se designará sobrestante.

❖ PLAN DE TRABAJO

Antes de comenzar la obra, Antel podrá solicitar al adjudicatario un P.T. ajustado, incluyendo el monto de inversión mensual y teniendo en cuenta la fecha efectiva de comienzo de los trabajos. En el mismo se establecerán las fechas de cumplimiento de las etapas respetando el plazo de entrega de la contratación.

Las variaciones de plazos parciales o totales, con los consiguientes cambios de fecha en el P.T. debidos a las circunstancias mencionadas en el capítulo referido a Plazo de Entrega, serán realizados por el Director de Obra a solicitud fundamentada del adjudicatario. Esto dará motivo a la confección de un nuevo P.T. que anulará al anterior.

❖ PLAZO DE ENTREGA

Una vez adjudicada la obra, el adjudicatario dispondrá del plazo de 35 (treinta y cinco) días calendarios laborales para la construcción para entregar los trabajos completamente terminados, contados desde la fecha de notificación de adjudicación.

❖ COTIZACIÓN

Los precios están expresados en moneda nacional y se ajustarán por la fórmula paramétrica que se detalla en el capítulo siguiente.

❖ AJUSTE DE PRECIOS

Antel liquidará los trabajos presupuestados, ajustándolos con la siguiente fórmula paramétrica:

$$P = P_o \times [0,78 (M / M_o) + 0,22 ((1+ CS_i)(1+CS_{i+1})(1+CS_{i+2}) \dots (1+CS_{i+n}))]$$

Siendo:

P = precio ajustado de la obra realizada en el mes.

P_o = precio de la obra realizada en el mes a precios básicos.

M = Índice de Costo de materiales de la Construcción de dos meses anteriores al de ejecución de los trabajos.

M_o = Índice de Costo de materiales de la Construcción de dos meses anteriores a la fecha de apertura de ofertas.

Fuente: Instituto Nacional de Estadísticas (INE).

CS_i = Porcentajes de incremento salarial para los intervalos de tiempo definidos por los Consejos de Salarios para Grupo No. 9 - Sub grupo 01. Dichos incrementos deberán estar establecidos en decreto publicado en el diario oficial y/o en acta homologada por el MTSS con fecha posterior o igual a la fecha de apertura de ofertas.

i = 1º, 2º, 3º,....., etc. incremento por consejo de salario posterior o igual a la fecha de apertura de ofertas.

Esta fórmula se calculará para cada mes de obra ejecutada en el mes que corresponda liquidar.

Nota: En caso que, durante el período de vigencia de la contratación, se diera una variación de todas o algunas de las tasas que componen el porcentaje de aporte unificado, la misma será considerada en la paramétrica, multiplicando el porcentaje de incremento salarial, por el porcentaje de variación del aporte unificado.

Tanto para el traslado a precios (T), como para el incremento de LLSS (W) se tomarán los porcentajes genéricos que se pauten en el consejo de salarios. No se reconocerán variaciones diferenciales para algunas categorías.

En caso que la empresa oferente presente una fórmula paramétrica distinta a la indicada precedentemente, Antel se reserva el derecho de considerarla o no. En caso de no estimarla conveniente, regirá la establecida en el presente pliego de condiciones.

El adjudicatario que solicite ajuste de precios, deberá remitir la liquidación con el detalle del cálculo correspondiente, haciendo mención a la factura básica que está ajustando.

La actualización de precios correspondiente, deberá ser solicitada a la Gerencia Área de Arquitectura dentro de los 90 (noventa) días de presentada cada factura correspondiente al avance de obra, debiendo presentar el cálculo correspondiente en base a la fórmula establecida. En caso que Antel lo requiera deberá presentar documentación probatoria de los índices considerados en dicha solicitud.

Vencidos los 90 (noventa) días de presentada la factura básica, Antel no aceptará ni efectuará ajuste de precios.

En caso de ajustes negativos, Antel podrá comunicar de oficio al adjudicatario.

En todos los casos la aceptación o rechazo de las liquidaciones por variaciones de precios, quedan a exclusivo juicio de la Administración, pudiendo a su vez formular de oficio la reliquidación que corresponda.

❖ GARANTÍAS TÉCNICAS

Sin perjuicio de la responsabilidad civil a que se compromete el adjudicatario por la ejecución de las obras vinculadas a esta licitación, previo a la recepción provisoria se exigirán los siguientes documentos:

a) Garantía de modificaciones de diseño

Para el caso en que se acepten variantes introducidas por el adjudicatario, en los casos en que la modificación esté destinada a optimizar el procedimiento constructivo (por razones de economía de costo o de plazo), deberá extender una garantía de esas partes o sistemas modificativas de las originalmente descriptas en este pliego, por lo menos por un período de 2 (dos) años a partir de la recepción definitiva.

b) Garantía por la calidad de la albañilería rústica y revestimientos

El adjudicatario extenderá una garantía por diez años a partir de la recepción definitiva, incluyendo en dicha garantía las obras de albañilería, pintura y todo otro trabajo que fuera necesario realizar en caso de detectarse fallas de cualquier tipo en las obras realizadas.

c) Garantía por la calidad de yesos, cielorrasos, mamparas y aberturas

El adjudicatario extenderá una garantía por dos años a partir de la recepción definitiva, incluyendo en dicha garantía las obras de albañilería, pintura y todo otro trabajo que fuera necesario realizar en caso de detectarse fallas de cualquier tipo en las obras realizadas.

d) Garantía por la calidad de pintura

El adjudicatario extenderá una garantía por tres años a partir de la recepción definitiva, incluyendo en dicha garantía las obras de albañilería y todo otro trabajo que fuera necesario realizar en caso de detectarse fallas de cualquier tipo en las obras realizadas.

❖ MULTAS

En caso de incumplimientos, Antel aplicará las siguientes multas:

1) **Por incumplimientos técnicos**

Si Antel comprobara que los materiales, procedimientos constructivos y equipos instalados no cumplen con las condiciones técnicas establecidas, éste deberá corregir la irregularidad en un plazo perentorio máximo de 5 (cinco) días hábiles a partir de la comunicación por parte de Antel de dichas irregularidades.

Si no corrigiera la irregularidad al cabo de dicho plazo, se aplicará una multa de 1% diarios.

2) **Por incumplimiento en los plazos**

Si el adjudicatario no cumpliera con los plazos fijados para el inicio de las obras, o con los plazos estipulados en el Plan de Trabajo, si corresponde, o con el plazo de terminación de las mismas, se hará pasible de multas por atrasos, sin perjuicio de las prórrogas que en cada caso se hubieran concedido.

Dichas multas se aplicarán en función de cada día corrido de demora y por los montos que se determinan en este pliego, y se harán efectivas mediante descuentos a partir del primer pago que deba efectuarse de su imposición.

No se tendrán en cuenta en el cálculo de los días, los días “lluviosos” cuando la intensidad de la misma sea impedimento para el desarrollo y/o ejecución de los trabajos en forma regular, de común acuerdo con la Dirección de Obra, y no existan tareas que puedan realizarse a pesar de la situación climática. Para que esos días sean considerados a los efectos de prorrogar el plazo de la obra, deberán solicitarse mediante Nota de Pedido.

Tampoco serán considerados los días feriados no laborables y aquellos en que la actividad del adjudicatario pueda haber sido afectada por causas no imputables al mismo, los que deberán ser debidamente probadas y aceptadas por Antel.

Los posibles cierres de obra ordenados por organismos nacionales o departamentales encargados del contralor en materia de seguridad laboral, dentro de las potestades que establece la ley correspondiente, son responsabilidad del adjudicatario y los días perdidos por este concepto no se descontarán de los plazos de obra.

3) **Por atraso en los plazos**

Si el adjudicatario no cumpliera con los plazos fijados en el Plan de Trabajo, Antel aplicará una multa que se fija de acuerdo a la siguiente fórmula:

$$M = dxmxc$$

Siendo:

M = Monto de la multa a aplicar

d = Demora expresada en días corridos, por sobre el plazo previsto

c = Monto de la certificación de la etapa incumplida del Plan de Trabajo.

m = 1 % (uno por ciento)/día.

Se entiende por monto total, el monto básico más el importe del ajuste que se hubiera aplicado de acuerdo con lo establecido para el ajuste de precios.

En ningún caso el total de las multas aplicadas puede exceder el 20% (veinte por ciento) del monto total adjudicado sin impuestos.

En caso que las multas alcancen el porcentaje indicado, Antel se reserva el derecho de rescindir la contratación e iniciar las acciones que correspondan.

ESPECIFICACIONES PARTICULARES

Las presentes Especificaciones Particulares complementan o modifican determinados procedimientos constructivos (o materiales) indicados en el presente pliego.

Para aquellos ítems sobre los cuales no se haga referencia en las presentes Especificaciones Particulares, será válido lo establecido en la memoria constructiva y descriptiva del M.T.O.P.

Si bien el presente Pliego de Condiciones procura detallar la totalidad de los trabajos que se deben realizar para lograr una excelente calidad de terminación de los mismos. Se deja constancia que aunque alguna tarea no esté expresamente indicada en el presente Pliego pero sea necesaria a los efectos de lograr la excelencia del trabajo, el Contratista deberá ejecutarla sin costo adicional para ANTEL.

En éste sentido se considerará al Contratista como un técnico responsable, de manera que el mismo deberá prever todas las acciones que deba tomar para la correcta ejecución de los trabajos y excelencia de calidad. Se exigirá una terminación impecable en la ejecución de todo el trabajo, de acuerdo a las especificaciones expresadas en éste Pliego de Condiciones y planos.

En caso de que se constataran desperfectos de cualquier tipo en cualquiera de los elementos constructivos existentes, instalaciones propias o vecinas o cualquier otro elemento constructivo, el Contratista de ésta compra estará obligado a reponer o reparar dichos elementos, sin generar costos adicionales para ANTEL.

Se deberá coordinar inicio y desarrollo de los trabajos con la Dirección de Obra para asegurar su supervisión in situ al momento de la ejecución.

En caso de que el plazo se extendiera más allá de los días previstos en el presente Pliego, sin perjuicio de que puedan existir multas en caso de que dicho atraso sea injustificado, la empresa no podrá cobrar ningún tipo de adicionales.

Del horario de trabajo:

En términos generales se respetarán los horarios de trabajo propios de la industria de la construcción. No obstante ello, si con el fin de cumplir el plazo de obra, la empresa necesitase trabajar fuera de horario o en fines de semana, se deberá coordinar los días de trabajo con la Dirección de Obra y con personal de la Unidad de Seguridad de Antel la implementación.

Se advierte que se deberá tener en cuenta los parámetros de exigencia de la Intendencia de Canelones en lo relativo a niveles de emisión sonora y su limitante en estos horarios, así como los acuerdos y pautas salariales con el personal de la empresa afectado a estos trabajos, debiendo dar cumplimiento a la normativa legal vigente en la materia.

Bajo ningún concepto este trabajo "fuera de horario" significará pago adicional alguno para Antel (no se pagarán imprevistos por este concepto ni incrementos en el plazo de obra, ni horas extras, ni toda remuneración recibida en forma extraordinaria) por lo que la empresa habrá de considerarlos e incluirlos en la propuesta.

Otras consideraciones:

1. En caso que existieran contradicciones entre los distintos recaudos, éstas serán resueltas por la Dirección de Obra en la forma más favorable para la construcción, sin que esto signifique un incremento en el costo de la obra. **Toda obra y tarea no específicamente graficada o escrita**

en los recaudos, pero que la tradición de la buena ejecución indique, se considerará parte integrante del proyecto, debiéndose consultar con la Dirección de la Obra.

2. La empresa adjudicataria deberá proveer todos los materiales, trabajos, herramientas y suministros necesarios, para la correcta ejecución de la obra y su puesta en funcionamiento. Todos los trabajos deben ser ejecutados de acuerdo a las reglas del arte del buen construir y presentar una vez terminados, un aspecto prolijo y mecánicamente resistente.
3. Para el ingreso de materiales, la empresa adjudicataria deberá tomar todas las medidas necesarias (protecciones, encapsulamientos, etc) para minimizar el impacto de suciedades producto de las obras, evitando estiba de materiales en sectores que obstaculicen el normal funcionamiento del Centro Comercial y acceso a la Central. Este aspecto se coordinará con la Dirección de Obra.
4. El material generado y que sea desperdicio, será colocado en volqueta y retirado del predio a cargo de la empresa, dejando el local totalmente libre y limpio para la continuación de los trabajos previstos. En caso de retirarlo por otros medios se deberá embolsar todo el material de desperdicio y se acopiara en un lugar autorizado por la dirección de obra previo a su retiro del predio. En caso que sea necesario se deberá vallar el área donde se este trabajando, ya que durante esos días la central permanecerá abierta al público, evitando así accidentes a personas ajenas a la empresa.
5. Absolutamente todos los materiales que se empleen serán de primera calidad, dentro de la especie, como naturaleza y procedencia de los mismos y serán suministrados por la empresa. En caso de dudas se solicitará la información a la Dirección de Obra, cuya determinación deberá realizarse en todos los casos en calidad de inapelable, sin que esto genere mayores costos para Antel.
6. Será responsabilidad de la empresa el cuidado y resguardo de la totalidad de materiales y herramientas que disponga en obra. Disponiendo a su costo, si lo entiende pertinente, la presencia de guardia de seguridad que necesariamente habrá de coordinar su implementación con personal de Antel y la Dirección de Obra.
7. Los cortes de agua que afecten a todo el edificio se deberán realizar después de las 19:00hs. Hasta las 08:00hs, para la realización de los mismos se deberán solicitar por escrito, al director de Obra, con por lo menos 48hs. de anticipación, y será la empresa contratista la encargada de colocar carteles con día y duración del corte de agua en la puerta de todos los servicios afectados. No se podrá realizar el corte sin la autorización por escrito de la Dirección de Obra.
8. Será la Dirección de Obra la encargada de coordinar las fechas de corte con la división encargada de los equipos de aire acondicionado si correspondiera.
9. **De los documentos de obra:** la empresa deberá disponer en obra, una copia completa de planos y memorias descriptivas, así como un libro de obra para certificar el desarrollo de los trabajos. Dicho Libro de Obra tendrá tres vías, original y dos copias las que serán del tipo autocopiantes.
10. **Del registro y control de personal asignado a la obra:** Se deberá contar en obra con una planilla de registro de asistencia la que estará a disposición de la Dirección de Obra para su cotidiano control. Dicha planilla detallará datos del personal (nombre, documento y categoría laboral) donde el mismo deberá firmar día a día registrando su asistencia. Al cierre de cada mes se le entregará a la Dirección de Obra una copia de este registro donde figurarán las asistencias del personal. Este registro deberá tener estricta concordancia con la nómina a presentar en el BPS mensualmente.
11. En todos los casos que esta memoria cite modelos o marcas comerciales es sólo un marco de referencia a efecto de fijar normas de construcción o formas deseables, pero no implica compromiso de adoptar dichas marcas debiendo la empresa adjudicataria utilizar productos con iguales o superiores prestaciones.

12. A los efectos del cumplimiento del cronograma y los plazos establecidos la Dirección de Obras podrá exigir, si lo entiende necesario, al adjudicatario la presentación de un plan de desarrollo de obras, día a día, (P.D.O.), que ampliará el P.D.O. solicitado al momento de la oferta. Este último incluirá, si corresponde, un plan económico donde se establecerá un programa de avances mensuales.
13. No se podrá dar inicio a los trabajos hasta no se cumpla con todos los requerimientos de inscripción en BPS, MTOP, Plan de seguridad, Plan de desarrollo de Obras y/o cualquier otro trámite que sea necesario.

DESCRIPCIÓN DE LOS TRABAJOS

1. IMPLANTACIÓN

A los efectos de cotizar los gastos de implantación y repliegue se define este rubro que incluirá todos los gastos de fletes, traslados de personal, vallados, pasarelas y/o protecciones necesarias para la totalidad de la obra que rijan en acuerdo a la normativa municipal vigente de Canelones y para cada obra, el retiro de escombros, volquetas, andamios, guinches, etc.

Se tomará como norma lo indicado a continuación:

ANTEL no suministrará baño, vestuario ni comedor por lo cual la empresa adjudicataria deberá llevar lo necesario para su implantación, de acuerdo a la cantidad de personal establecido para la obra según las normas de seguridad e higiene del Ministerio de Trabajo y Seguridad Social.

ANTEL suministrará energía eléctrica y agua. No obstante esto, la empresa se encargará de los alargues de eléctrica, desde el punto de la toma hasta la zona de trabajo.

El Director de Obra de Antel, indicará el lugar donde se realizará la implantación de la obra.

Las herramientas y maquinaria destinada a la obra deberá guardarse en depósitos que deberán ser provistos por la empresa adjudicataria (la empresa deberá considerar en caso de ser necesario: contenedor, galpón provisorio, cajón con llaves, etc.) no responsabilizándose ANTEL por faltante de ellos.

En todos los casos la implantación estará de acuerdo al volumen de la obra solicitada, definiendo un tope máximo del 5% de la suma de los rubros 3 al 6 inclusive.

Importante: Durante la ejecución de las tareas se deberá limitar el área de trabajo con cintas y se asegurará que la entrada a la central no se vea impedida en ningún momento.

2. PLAN DE SEGURIDAD

La empresa deberá contar con Técnico Prevencionista y con un plan de Seguridad aprobado por el Ministerio de Trabajo y Seguridad Social, al momento de comenzar la obra.

El prevencionista deberá estar en obra y controlar las normas indicadas en el Plan de Seguridad. Tendrá junto con la empresa la responsabilidad civil y penal frente a accidentes ocurridos en obra por no respetar las mismas. El Técnico Prevencionista deberá verificar el cumplimiento del Plan de Seguridad y deberá dejar registradas sus visitas en el cuaderno de obra.

Se cotizará Plan de seguridad para situaciones contempladas en decreto 283-96 del M.T.S.S. y contemplan lo especificado en el decreto 125/14.

El Plan de seguridad deberá estar presente en obra durante todo el proceso de ejecución que dure la misma. Deberá ser presentado a la dirección de obra previo al inicio de los trabajos, con firma del técnico prevencionista actuante, en un plazo no mayor a los primeros cinco días hábiles y laborales para la construcción, tomados desde la fecha de notificación de adjudicación.

En caso de no presentación, no podrá iniciarse la obra, generando las multas correspondientes. En todos los casos el Plan de seguridad, estará de acuerdo al volumen de obra solicitada, definiendo un tope máximo de 10% de la suma de los rubros del **3 al 6**.

3. ABERTURAS – Ver lámina A01

3.1. Portón H1 - Modificación y mantenimiento.

Modificación:

Se deberá adaptar el portón para colocar un candado tipo Mul-T-lock, como se indica en la planilla PH1.

El portón deberá quedar funcionando correctamente y en perfectas condiciones. Se verificará el correcto estado de los herrajes de movimiento, de el pasador inferior y de los amures (en caso de tener que reforzar o volver a amurar se utilizará el mismo sistema existente).

Suministro Candado Mul-T-lock:

Se cotizará un candado Mul-T-lock de alta seguridad para uso general serie C N°10. (cantidad total:1)

Funcionamiento:

- Apertura del arco con giro de 55°-65°.

Materiales:

- Carcasa de acero endurecido
- Arco de aleación endurecida acero-boro

Los elementos Mul-T-lock deben ser compatibles con el formato Europerfil y con la codificación de Antel.

Mantenimiento:

Una vez realizadas las modificaciones solicitadas, se acondicionará el conjunto para ser pintado. Todas las superficies deberán quedar libres de óxidos, elementos grasos, etc. Se les practicará un proceso de eliminación de óxido mediante el uso de lija y productos desoxidantes en las zonas afectadas.

En las partes afectadas por el óxido, una vez eliminado el mismo se aplicará dos manos de pintura convertidor de óxido, formando una capa protectora homogénea y de buen aspecto. Luego, se aplicará sobre la totalidad del portón, dos manos de esmalte sintético color a definir por la Dirección de Obra.

Estos se aplicarán luego de ejecutadas todas las soldaduras y la limpieza del mismo. Las partes que deban quedar ocultas llevarán también dos manos de convertidor de óxido y tres de esmalte sintético.

3.2. Reja nueva H2

Se deberá suministrar y colocar un complemento de protección para reja existente en la zona del extractor. La misma estará conformada por una estructura de hierro ángulo de 1 ½" x ¼", planchuelas perimetrales de 1 ½" x ¼" y varillas verticales de 16 mm de diámetro cada 14cm aproximadamente en todas sus caras según se indica en planilla PH02.

Será amurada a la mocheta del vano con perno de varilla 16 mm y soldada en el lugar, para evitar roturas en mampostería. La estructura también estará vinculada a la reja existente.

En caso de dañar la mampostería, ésta deberá ser reparada por la empresa adjudicataria de los trabajos.

Tendrá terminación de dos manos de pintura convertidor de óxido, formando una capa protectora homogénea y de buen aspecto y dos manos de esmalte sintético del mismo color que las rejas existentes. Estos se aplicarán luego de ejecutadas todas las soldaduras. Las partes que deban quedar ocultas llevarán dos manos de convertidor de óxido y tres de esmalte sintético.

3.3. Puerta reja H3 – Modificación.

Previo al comienzo de los trabajos se deberá proteger la abertura, de modo que las tareas no la afecten (chispas de soldaduras, pintura, etc).

Modificación:

Se deberá adaptar las 2 (dos) cajas existentes de modo que se pueda colocar cerrojos de formato Europerfil con cilindro tipo Mul-T-lock.

A su vez, se deberán proteger los anclajes tipo tijera con una pieza complementaria, de modo que los pasadores queden ocultos. Se deberá corroborar que el pasador se introduzca al menos 1” en el hormigón. Ver planilla PH3.

Posterior a las modificaciones y ejecutadas las soldaduras, se solicita la limpieza y pintura de las zonas donde la pintura existente se haya visto afectada (no la abertura completa). Tendrá como terminación dos manos de pintura convertidor de óxido, formando una capa protectora homogénea y de buen aspecto y dos manos de esmalte sintético color gris similar al existente.

Suministro y colocación:

Se deberán suministrar y colocar 2 (dos) cerrojos formato Europerfil y 2 (dos) cilindros Mul-T-lock.

Los elementos Mul-T-lock deben ser compatibles con el formato Europerfil y con la codificación de Antel.

3.4. Puerta reja H4 – Modificación.

Previo al comienzo de los trabajos se deberá proteger la abertura, de modo que las tareas no la afecten (chispas de soldaduras, pintura, etc).

Modificación:

Se deberá adaptar las 2 (dos) cajas existentes de modo que se pueda colocar cerrojos de formato Europerfil con cilindro tipo Mul-T-lock. Ver planilla PH4.

Posterior a las modificaciones y ejecutadas las soldaduras, se solicita la limpieza y pintura de las zonas donde la pintura existente se haya visto afectada. Tendrá como terminación dos manos de pintura convertidor de óxido, formando una capa protectora homogénea y de buen aspecto y dos manos de esmalte sintético color gris similar al existente.

Suministro y colocación:

Se deberán suministrar y colocar 2 (dos) cerrojos formato Europerfil y 2 (dos) cilindros Mul-T-lock.

Los elementos Mul-T-lock deben ser compatibles con el formato Europerfil y con la codificación de Antel.

3.5. Puerta reja H5 – Modificación.

Idem ítem 3.3. Ver planilla PH5.

3.6. Puerta reja H6 – Modificación y mantenimiento.

Modificación:

La puerta-reja deberá quedar funcionando correctamente y en perfectas condiciones. Se verificará el correcto estado de los herrajes de movimiento, de el pasador inferior y de los amures (en caso de tener que reforzar o volver a amurar se utilizará el mismo sistema existente). Se deberán proteger los anclajes tipo tijera con una pieza complementaria, de modo que los pasadores queden ocultos. Se deberá corroborar que el pasador se introduzca al menos 1” en el hormigón.

Ver planilla PH6.

Mantenimiento:

Se acondicionará el conjunto para ser pintado. Todas las superficies deberán quedar libres de óxidos, elementos grasos, etc. Se les practicará un proceso de eliminación de óxido mediante el uso de lija y productos desoxidantes en las zonas afectadas.

En las partes afectadas por el óxido, una vez eliminado el mismo se aplicará dos manos de pintura convertidor de óxido, formando una capa protectora homogénea y de buen aspecto.

Luego, se aplicará sobre la totalidad del portón, dos manos de esmalte sintético color a definir por la Dirección de Obra. Estos se aplicarán luego de ejecutadas todas las soldaduras y la limpieza del mismo. Las partes que deban quedar ocultas llevarán también dos manos de convertidor de óxido y tres de esmalte sintético.

3.7. Abertura AL1 – Modificación.

Modificación:

Se deberá ajustar la puerta de aluminio de salida lateral de forma que se le pueda colocar el cerrojo con cerradura Mul-T-lock. Ver planilla AL1.

Previo al comienzo de los trabajos en las mismas se deberá proteger las aberturas, de modo que las tareas no afecten las mismas (chispas de soldadura, pintura, etc.).

Suministro y colocación:

Se deberán suministrar y colocar un cerrojo formato Europerfil y un cilindro Mul-T-lock.

Los elementos Mul-T-lock deben ser compatibles con el formato Europerfil y con la codificación de Antel.

3.8. Abertura AL2 – Modificación.

Modificación:

Se deberá considerar dentro de los trabajos todas las tareas de ajuste necesarias que hagan posible la instalación del nuevo cerrojo tipo Star. Ver planilla AL2

Suministro y colocación:

Se deberá suministrar y colocar un cerrojo de montante angosto tipo Star o de mejores características en la abertura de aluminio AL2 existente.

4. BICICLETERO

4.1. Suministro

Todas las piezas metálicas se presupuestarán de acero inoxidable tipo Altix Aisi 304 con terminación de pulido esmerilado.

El bicicletero estará conformado con caños redondo sin costura de diámetros 60,3 mm y 42,2mm, ambos de espesor 2mm.

La sujeción a la base será a través de platinas de espesor 4mm. Para los caños rectos tendrán una dimensión de 560mm x 110mm y para los caños curvos serán de 110mm de diámetro. Todas las medidas y cantidades se indican en la lámina H07.

4.2. Colocación

Las platinas se unirán a la base con, al menos, tres tacos de fijación expansivo de acero inoxidable para hormigón por platina, asegurando la firmeza del anclaje. Se soldarán las cabezas de todos los tacos a las platinas luego de colocados, para mejorar la sujeción de toda la pieza. Los tacos deberán ser suministrados por la empresa adjudicataria.

La colocación deberá coordinarse con la dirección de obra.

5. ALBAÑILERÍA

5.1. Demolición

Deberá demolerse la estructura de hormigón que se encuentra en el frente de la central. Se trata de dos bloques de aproximadamente 45x12x30 cm, que están obsoletos. Ver lámina A01.

5.2. Base de hormigón

Se realizará nuevo pavimento de hormigón en sector indicado en lámina A01.

Se nivelará la zona de trabajo y se colocará contrapiso en base a tosca compactada CBR>60%, apisonada con apisonador mecánico tipo pata-pata, plancha vibratoria o similar, (15 cm de apisonado y compactado). Siempre se realizará colocando el material en capas sucesivas de aprox. 7,5 cm de espesor y mojándolas para su mejor compactación. Entre capa y capa se compactará con el apisonador mecánico.

Una vez llegada a la compactación adecuada se colocará sobre la misma una capa de hormigón de 10 cm de espesor tipo C20 (200 Kg/cm²) premezclado y vibrado, armado con malla de acero electro soldado de 4,2 mm tipo mallalur.

La terminación superficial será llaneada, según diseño de lámina A02 y tendrá una pendiente del 1,5% hacia el terreno.

Quedará terminantemente prohibido circular o colocar cualquier clase de cuerpos sobre la obra de hormigón, hasta haber transcurrido 48 horas desde el momento de iniciación del fraguado, por lo que se le pedirá a la empresa adjudicataria que coloque las protecciones correspondientes para evitar el pasaje de personas o animales por la zona.

Una vez realizado el llenado de hormigón y comienzo del fraguado, se debe realizar una lluvia muy fina a los efectos de mantener la superficie del hormigón húmedo para evitar el desecado y la figuración por contracción del hormigón.

Durante un lapso que fluctuará entre los 2 y los 3 primeros días se mojarán las superficies exteriores con la frecuencia que sea necesaria para que el hormigón se mantenga continuamente húmedo.

El Director de Obra podrá exigir el recubrimiento de las superficies exteriores con tierra, arena, lonas o planchas de polietileno, para evitar los efectos de las bajas o altas temperaturas si fuese necesario.

El nivel altimétrico del hormigón será el mismo que el existente, de no respetar lo anteriormente indicado, la Dirección de Obra podrá mandar a rehacer los paños sin el pago de los mismos.

Los paños de hormigón llevarán juntas de dilatación no menor a 1 cm de espesor según diseño de acuerdo a lámina A02 y cuando existan encuentros con pavimentos existentes, éstas juntas se rellenarán con asfalto caliente luego de terminado el pavimento, no admitiéndose reboses del asfalto, debiendo realizarse recorte con herramienta de filo.

Todas las tareas de llenado de hormigón, fraguado y llaneado se realizarán en el mismo día, de no realizarse este procedimiento, no se autorizará el pago del rubro y se volverá a realizar.

Cuando por razones inminentes sea necesario el pasaje de personas por la zona de trabajo, se deberán generar para ello pasarelas provisionales.

5.3. Tapa y marco de hormigón.

Se deberá suministrar y colocar una tapa de 60x60 sobre la cámara existente en la zona de pavimento a realizar. Deberá quedar correctamente nivelada con el nivel del piso terminado.

5.4. Tierra vegetal.

Se deberá acondicionar un área de tierra nueva vegetal como se indica en la lámina A02, que será suministrada y colocada por la empresa adjudicataria.

5.5. Cordoneta.

La tierra (correspondiente al ítem 5.3) estará contenida por una cordoneta de hormigón prefabricado de 10x19cm de sección que deberá ser suministrada y colocada por la empresa. Ver lámina A02.

6. LIMPIEZA DE OBRA

Se mantendrá diariamente limpia las zonas de trabajo durante la ejecución de los mismos. Al finalizar la jornada se mantendrán las herramientas bajo seguridad en un lugar previamente definido con el Director de Obra no pudiendo quedar los mismos esparcidos por la obra.

Una vez finalizados los mismos, se deberá retirar todo el material sobrante producto de la ejecución de los trabajos.

Generalidades para la carpintería metálica:

Serán fabricadas según medidas y detalles especificados en planillas y referenciados a planos de acuerdo a cada tipo de abertura. (ver planillas)

Las chapas a emplearse serán de primera calidad, libres de oxidaciones y de defectos de cualquier índole. Los aceros laminados a emplearse serán perfectos, las uniones se ejecutarán compactadas y prolijas, las superficies y las uniones serán alisadas con esmero, debiendo resultar suaves al tacto.

Las partes móviles se colocarán de manera que giren o se muevan suavemente y sin tropiezos, con el juego mínimo necesario.

Queda incluido dentro del precio unitario estipulado para cada estructura, el costo de todas las partes accesorias metálicas complementarias, como ser: herrajes, marcos, unificadores, fricciones de bronce, etc., salvo aclaración en contrario.

Cualquier variante, que la Dirección de Obra crea conveniente o necesario introducir a los planos generales o de detalles antes de iniciarse los trabajos respectivos y que sólo importe una adaptación de los planos, no dará derecho al Contratista a reclamar modificaciones de los precios contractuales.

El Contratista debe verificar las medidas y cantidades de cada unidad antes de ejecutar los trabajos, para lo cual solicitará toda información y planos complementarios de plantas, cortes, detalles, planillas, etc.

Ingletes y soldaduras:

Antes de proceder al armado de los marcos de hierro se procederá a cortar los extremos de los perfiles a "inglete", dentro de las dimensiones establecidas y en forma muy prolija, pues la soldadura de todo corte se hará en el interior del marco, no admitiéndose soldaduras del lado exterior, excepto en aquellos casos que las dobladuras no permitan la soldadura interior.

Las soldaduras de los ingletes se harán manteniendo los marcos fijos a guías especiales a fin de conseguir una escuadra absoluta, y una medida constante entre jambas, en todo el ancho.

En todas las aberturas con rejas, todos sus elementos deberán ser soldados entre sí (marcos, planchuelas verticales y redondos horizontales) en toda la superficie de contacto entre ellos.

Las soldaduras serán perfectas y no producirán deformaciones por sobrecalentamiento ni perforaciones. En caso de ser exteriores serán limadas y pulidas hasta hacerlas imperceptibles. Todos los marcos de hierro serán enviados a la obra con elementos previstos para mantener las jambas paralelas.

Verificación de medidas y niveles:

La Empresa deberá verificar en la obra todas las dimensiones y cotas de niveles y/o cualquier otra medida de la misma que sea necesaria para la realización y buena terminación de sus trabajos y su posterior colocación, asumiendo todas las responsabilidades de las correcciones y/o trabajos que se debieran realizar para subsanar los inconvenientes que se presenten.

Colocación en obra:

La colocación se hará con arreglo a las medidas y a los niveles correspondientes a la estructura en obra, los que deberán ser verificados por el Contratista antes de la ejecución de las carpinterías.

Herrajes en general:

Todos los herrajes que se coloquen se deberán ajustar perfectamente a las cajas que se abran para su colocación. El Contratista está obligado a sustituir todos los herrajes que no funcionen con facilidad y perfección absoluta, y a colocar bien el que se observe como mal colocado, antes que se le reciba definitivamente la obra.

PLANILLA DE COTIZACIÓN

| Nro | RUBROS | Unidades | Costo unitario | Cantidad | Precio rubro | Monto imponible |
|------|---|----------------|----------------|----------|--------------|-----------------|
| 1.0 | IMPLANTACIÓN – tope máx. 5% de la suma de rubros del 3.0 al 6.0 | gl | | 1 | | |
| 2.0 | PLAN DE SEGURIDAD – tope máx. 10% de la suma de rubros del 3.0 al 6.0 | gl | | 1 | | |
| 3.0 | ABERTURAS | | | | | |
| 3.1 | Portón H1 – Modificación y mantenimiento | gl | | 1 | | |
| 3.2a | Reja nueva H2 – Suministro | un | | 1 | | |
| 3.2b | Reja nueva H2 – Colocación | un | | 1 | | |
| 3.3 | Puerta reja H3 – Modificación | gl | | 2 | | |
| 3.4 | Puerta reja H4 – Modificación | gl | | 1 | | |
| 3.5 | Puerta reja H5 – Modificación | gl | | 1 | | |
| 3.6 | Puerta reja H6 – Modificación y mantenimiento | gl | | 1 | | |
| 3.7 | Abertura AL1 – Modificación | gl | | 1 | | |
| 3.8 | Abertura AL2 – Modificación | gl | | 1 | | |
| 4.0 | BICICLETERO H7 | | | | | |
| 4.1 | Suministro | gl | | 1 | | |
| 4.2 | Colocación | gl | | 1 | | |
| 5.0 | ALBAÑILERÍA | | | | | |
| 5.1 | Demolición | gl | | 1 | | |
| 5.2 | Base de hormigón | m ² | | 9 | | |
| 5.3 | Tapa y marco de hormigón – 60x60 | un | | 1 | | |
| 5.4 | Tierra vegetal | m ³ | | 0,5 | | |
| 5.5 | Cordoneta | ml | | 3,3 | | |
| 6.0 | LIMPIEZA DE OBRA | gl | | 1 | | |
| A | Suma de rubros | | | | \$ | |
| B | Monto imponible de rubros | | | | | \$ |
| C | Imprevistos 10% de A | | | | \$ | |
| D | Monto imponible Imprevistos (cotizar según numeral 8.7 del pliego de Condiciones Generales) | | | | | \$ |
| E | IVA (22% de A+C) | | | | \$ | |
| F | Leyes sociales (71,4% de B) | | | | \$ | |
| G | Leyes sociales (71,4% de D) | | | | \$ | |
| H | Complemento de cuota mutual rubros | | | | \$ | |
| I | Complemento de cuota mutual imprevistos | | | | \$ | |
| J | Total oferta (A+C+E+F+G+H+I) | | | | \$ | |
| K | Comparativo (A+C+F+G+H+I) | | | | \$ | |

Las cantidades indicadas por Antel en la planilla de cotización son fijas y no deben ser modificadas a la hora de cotizar.

CONDICIONES GENERALES

1.- PRESENTACIÓN DE LAS PROPUESTAS

Las ofertas extendidas en papel simple o membretado y en idioma español, se presentarán **por duplicado (original y copia), explícitamente identificados**, que llevarán en forma bien visible las indicaciones establecidas en la carátula de este pliego. Cada oferta deberá tener todos los folios que componen la misma engrampados y/o encarpados. La copia deberá ser igual al original. En caso que la copia difiera del original, valdrá lo establecido para la oferta original.

En el caso que sean incorporados folletos, catálogos o manuales, los mismos deberán ser incluidos en cada uno de los ejemplares de la oferta (original y copia).

Las mismas serán recibidas por la Gerencia Arquitectura de Antel en la hora y día indicados, en que serán abiertas en presencia de los interesados que concurren al acto el cual se realizará en la sala indicada en la carátula adjunta al pliego.

Para poder contratar con Antel, deberá estar inscripto en el RUPE (Registro Único de Proveedores del Estado) en Estado de proveedor: Activo y en el Registro de Proveedores de Antel.

Los oferentes deberán incluir en su oferta:

- Fotocopia del certificado que acredite el cumplimiento de la Ley 16.074 sobre Accidentes de Trabajo y Enfermedades Profesionales (art. 61), si corresponde.
- Fotocopia simple del certificado expedido por el Registro Nacional de Empresas de Obras Públicas.
- Certificado emitido por la Inspección General de Trabajo y Seguridad Social que acredite que el oferente no está sancionado por incumplimiento de la Ley 18.516 y su Decreto reglamentario 255/2010.
- Indicación expresa de cual es su razón social.

Asimismo, la oferta presentada deberá estar firmada por quien figure como representante legal de la empresa ante el RUPE.

Las ofertas deberán entregarse firmadas, en el lugar, día y hora fijado para el acto de apertura de ofertas no siendo de recibo en ningún otro momento.

En base a lo establecido en la Ley 18.083, Decreto 199/007 y sus concordantes y modificativos 306/007 y 365/009, no se considerarán ofertas de empresas que estén amparadas por el régimen de MONOTRIBUTO.

En el caso que un eventual oferente solicite prórroga de apertura de ofertas, la misma deberá formularse con una antelación como mínimo de 3 (tres) días hábiles, de la fecha establecida para la apertura de la licitación en la Gerencia que corresponda.

La Administración se reserva el derecho de conceder o no la prórroga solicitada.

Se podrán solicitar aclaraciones hasta 3 (tres) días hábiles anteriores a la fecha fijada para la apertura de la licitación, salvo que se estipule otro plazo en el pliego de Condiciones Particulares.

Las consultas serán por escrito. Las mismas serán dirigidas a la Gerencia Área Arquitectura quien comunicará las respuestas y/o aclaraciones según corresponda en cada caso.

Antel por propia iniciativa podrá dar aclaraciones y/o informaciones ampliatorias o introducir modificaciones al pliego hasta 2 (dos) días hábiles anteriores a la fecha fijada para el acto de apertura de ofertas.

Pasado el plazo para la presentación de las ofertas no se tomará en cuenta ninguna interpretación, aclaración, ampliación o modificación para las mismas, salvo aquellas que directa o expresamente sean solicitadas por escrito por la Gerencia Arquitectura.

Para el caso en que se presentara una sola firma oferente el día y hora fijados para el primer llamado del acto de recepción y apertura de ofertas, se levantará acta para la Administración, en la que se dejará constancia de tal situación siendo firmada por los funcionarios actuantes y la firma presente si así lo desea.

No se recepcionará en esta instancia la oferta de la única firma presente.

Para la situación precedente y para el caso de que no se presentara ninguna oferta al primer llamado, por lo que resultaría desierto el acto, se realizará el segundo llamado en el día y hora fijados, comunicándose tal situación y realizándose las publicaciones correspondientes.

Será válido el acto de apertura de la licitación en el segundo llamado cualquiera sea el número de ofertas presentadas al mismo.

Validez de las propuestas: La Administración considerará las ofertas válidas por el término de 45 (cuarenta y cinco) días corridos, contados desde la apertura de la licitación.

En caso que se estipule en la oferta, un plazo de validez menor al mencionado precedentemente, la Administración no considerará la oferta.

Si transcurrido el plazo de 45 (cuarenta y cinco) días mencionado, la Administración no hubiera tomado resolución al respecto, la validez de las ofertas se considerará prorrogada automáticamente por lapsos sucesivos de 5 (cinco) días corridos, hasta alcanzar los 60 (sesenta) días.

Si el oferente, antes de finalizado el plazo de 45 (cuarenta y cinco) días o iniciadas las prórrogas automáticas, solicita el retiro de la oferta, mediante comunicación escrita ante la Gerencia correspondiente, ésta no será considerada en la evaluación. En todos los casos, la oferta presentada quedará en poder de Antel y se aplicarán las sanciones previstas en el TOCAF.

A fin de facilitar el estudio de las ofertas y evitar posibles contingencias desfavorables a los licitantes, estos deberán establecer en sus ofertas, en forma clara y terminante, si aceptan las condiciones estipuladas para esta licitación.

- a) Para el caso de omisión de la precedente declaración, se interpretará a todos los efectos legales, la aceptación plena de las condiciones del presente pliego.**
- b) Sin perjuicio de lo precedente, en caso de existir cláusulas que contravengan lo dispuesto en el pliego de condiciones, se descalificará la oferta.**

Los gastos y pérdidas que pudieran tener los oferentes con motivo de la preparación y presentación de sus ofertas, serán de su exclusiva cuenta, y **en ningún caso** la Administración abonará compensación de ninguna especie por ese concepto.

Se deberá indicar claramente el nombre de la firma oferente, quien tendrá la total responsabilidad sobre el suministro y servicio ya sea obrando por sí misma o por medio de sus representantes cuya calidad será debidamente acreditada. Dicha firma será la única responsable de todos los suministros y servicios que comprende la licitación así como también de sus eventuales subcontratistas.

En el acto de apertura de ofertas solo podrán realizar observaciones los representantes o apoderados de las empresas oferentes. En éste último caso, los mismos deberán exhibir el poder correspondiente que los habilite a tales efectos. En caso de no presentarlo, no podrán hacer observaciones en dicho acto.

Integración de Consorcio:

- Si dos o más empresas resolvieran presentarse a la licitación integrando un consorcio, además de la documentación exigida para cada una de ellas, presentará una carta firmada por los representantes legales de cada empresa por la cual se comprometen a constituir el consorcio de acuerdo a lo dispuesto por los artículos 17, 501, 502, 503 de la Ley 16.060 del 4/09/89 (Suscripción del contrato, inscripción del mismo en el Registro Público de Comercio y publicación de un extracto en el Diario Oficial), en caso de resultar adjudicatarios.
- A los efectos precedentes para la etapa de presentación de ofertas se indicará:
 - Empresas que conformarán el consorcio.
 - Razones de complementariedad que justifican la asociación.
 - Áreas específicas que serán desarrolladas bajo la responsabilidad de cada asociado.
 - Compromiso de no modificar, los términos establecidos en el documento de asociación, hasta la finalización de la contratación y sus prórrogas en caso de corresponder. Este documento deberá estar formulado de acuerdo y conformidad a las disposiciones legales vigentes en la República Oriental del Uruguay, cualquiera sea la nacionalidad de las empresas.
 - Cual o cuales de las empresas serán las responsables de facturar el objeto de la presente licitación, y en que porcentaje lo hará cada una.
 - Establecer expresamente que los integrantes del consorcio responderán en forma conjunta y solidaria durante la ejecución de la contratación.

En caso de omitir la presentación de la información indicada precedentemente, Antel la solicitará durante el estudio de las ofertas, otorgando un plazo para su presentación.

- Una vez adjudicada la compra, Antel solicitará el documento que acredite la constitución del consorcio, el cuál deberá recabar los términos establecidos en la carta de intención de consorciarse, a excepción del porcentaje de facturación de cada empresa el cuál podrá tener variaciones respecto al establecido en la misma.

ALCANCE

- 2.1. Las ofertas deberán cumplir con las especificaciones establecidas en el presente Pliego de Condiciones y los planos que constituyen los recaudos de la licitación.
- 2.2. **La obra se licitará LLAVE EN MANO, lo cual significa que Antel no reconocerá adicionales para la ejecución de los trabajos implícitos necesarios para lograr la finalidad del presente proyecto.**
- 2.3. A modo de ejemplo no taxativo, enumeraremos a continuación aquellas tareas que, en caso de corresponder, el oferente deberá tener en cuenta dentro de sus COSTOS Y GASTOS GENERALES ya que no podrán presentarse presupuestos adicionales por la necesidad de ejecución de dichas tareas:

planos, planillas y cálculos complementarios a los entregados en este pliego, trámites de cualquier tipo, apuntalamientos, sellado, curado y prolijado de las superficies de hormigón, aislaciones de hormigón subterráneos sometidos a contacto con agua, rellenos con hormigón pobre, excavaciones y rellenos complementarios o superiores a los solicitados de acuerdo con las hipótesis de cálculo estructural, impermeabilizaciones, aislaciones, rellenos y compactaciones, consolidaciones, hormigones de pendiente, limpieza del terreno, replanteo, nivelaciones, señalizaciones y protecciones en cumplimiento de normas de seguridad contra accidentes e incendio, vallados, cuidados especiales con los

equipos y canalizaciones de telecomunicaciones existentes en el terreno donde se construirá el edificio, cercos e iluminaciones provisionales, luz de obra y agua de obra, limpieza de la obra permanente y final, protección y pintado de los elementos metálicos o de madera provistos por el adjudicatario, desagües, drenaje y bombeo de aguas subterráneas, almacenaje y guarda de sus provisiones, ensayos de hormigón y en general de todos los materiales intervinientes en la obra, solicitud de certificaciones de calidad de los materiales intervinientes, días perdidos por accidentes, días perdidos por lluvia o fenómenos climáticos, salarios caídos por causa del adjudicatario, mantenimiento de materiales acopiados, movimientos internos, vigilancia, serenos, asistencia médica y de urgencia, fletes, seguros, traslados y amortizaciones, equipos y vestimenta del personal, etc.

DOCUMENTACIÓN

- 3.1. La Gerencia Arquitectura podrá solicitar la documentación legal que estime pertinente a los efectos de la presente contratación, concediendo un plazo para ello.
- 3.2. En caso que a criterio de Antel la documentación técnica presentada por los oferentes resulte insuficiente, durante el estudio de las ofertas se solicitará ampliación de dicha información, otorgando un plazo para ello. En caso de no presentar lo solicitado en el plazo estipulado se descartará la oferta.
- 3.3. Cuando se solicite documentación con una vigencia determinada desde la fecha de apertura de ofertas, se tomará como válida la primera fecha fijada para tal acto o la fecha de las prórrogas que puedan existir.

Lo indicado no será de aplicación en el caso que expresamente se solicite documentación vigente a la fecha de apertura.

- 3.4. En caso de presentar declaraciones juradas, cada una de ellas deberá venir acompañada de **un timbre profesional**, según lo dispuesto en la Ley 17.738, artículo 71, literal G.
- 3.5. En caso que se detecte que la información presentada en las declaraciones sea falsa, se descalificará la oferta ó se rescindirá la contratación en caso de adjudicación, sin perjuicio de las sanciones penales que pudieran corresponder, según lo dispuesto en el Artículo 239 del Código Penal.

REGISTRO NACIONAL DE EMPRESAS DE OBRAS PÚBLICAS

- 4.1. Las empresas que se presenten a esta licitación deberán encontrarse inscritas en el Registro Nacional de Empresas de Obras Públicas. En cuanto a los sub-contratistas, será suficiente que el oferente indique el número de inscripción.

GARANTÍAS

5.1. GARANTÍA DE CONTRAVALOR (no corresponde en este caso)

Cuando se convenga pago anticipado, la firma adjudicataria deberá efectuar un depósito por el contravalor, dentro de los 5 (cinco) días hábiles posteriores a la fecha de la notificación de adjudicación en alguna de las modalidades que se establecen a continuación:

- Efectivo.
- Valores públicos caucionados por el BROU a favor de Antel.
- Aval bancario o fianza bancaria.
- Póliza de Seguro de Fianza a cargo del Banco de Seguros del Estado.
- Póliza de empresas aseguradoras habilitadas por el Banco Central del Uruguay.

La misma será devuelta, a solicitud del adjudicatario, una vez finalizadas y a entera satisfacción de Antel, las obras pagadas por adelantado.

PREFERENCIA DE EJECUCIÓN

- 6.1. El adjudicatario dará preferencia de construcción a las partes del trabajo que las Condiciones Particulares establezcan o que el Director con la debida autorización le indique durante la ejecución del mismo.

En el caso que exista un Plan de Trabajo y que lo indicado pueda tener interferencia con el mismo, el Director podrá acordar con el adjudicatario la confección de uno nuevo que, salvo motivo justificado, no implicará extensión del plazo de ejecución.

PLAZO DE ENTREGA

- 7.1. Una vez adjudicada la obra, el adjudicatario dispondrá del plazo establecido en las Condiciones Particulares para entregar los trabajos completamente terminados.

No se computan dentro del plazo los días correspondientes a la licencia de la construcción.

Se realizará el Acta de Inicio de Obra en el lugar de trabajo, Acta de Recepción de los Trabajos y si correspondiera, Acta de Interrupción (a los efectos de la contabilización del plazo e informar a ATYR para que no se generen multas por leyes sociales).

El incumplimiento del plazo habilitará a Antel a aplicar las multas que están estipuladas en el presente pliego de condiciones.

El Director de Obra podrá autorizar incrementos de plazo por causa de fuerza mayor, trabajos extraordinarios o causas imputables a Antel, que deberán registrarse en el acta correspondiente

- 7.2. **El oferente deberá declarar expresamente el cumplimiento del plazo, de lo contrario se asumirá que cumple estrictamente con el plazo establecido en el presente pliego.**

PRECIOS

- 8.1. El trabajo que comprende la presente licitación se contratará por el monto que resulte del total de la sumatoria de la planilla de cotización incluida en las Condiciones Particulares. Este monto será máximo dado que la obra se abonará según la ejecución real de la misma.

En caso que finalizada la obra exista saldo remanente del monto adjudicado, el mismo no dará derecho a reclamo de cobro alguno por parte del adjudicatario.

- 8.2. Cuando la planilla de cotización lo requiera, los oferentes deberán presentar obligatoriamente el presupuesto detallado, según la planilla de cotización, indicando los materiales correspondientes a cada uno de los rubros parciales, unidades, cantidades y precios unitarios, los que regirán para los aumentos y disminuciones de obra que puedan ordenarse o para abonar, en caso de rescisión, la obra hecha que esté en condiciones de ser recibida. Los rubros parciales se colocarán en el orden indicado (y con el desglose solicitado) en este pliego de condiciones.

En caso que el oferente no presente el detalle antes mencionado o incluya en la planilla de cotización unidades diferentes a las indicadas en la misma, Antel descartará la oferta.

Si en la oferta hubiera discrepancia entre los precios unitarios y los totales, valdrá lo establecido en los precios unitarios.

Cuando exista diferencia entre la cantidad escrita en números y en letras, valdrá la escrita en letras.

- 8.3.** Si un oferente omitiera un rubro, la Administración se reserva el derecho de determinar la importancia de la omisión y si la oferta presentada cumple con el pliego o merece rechazo.

En caso de ser considerada la oferta en el estudio comparativo, se tomará para el rubro omitido la cotización más alta entre las propuestas de los restantes oferentes. Para la adjudicación se considera que el rubro omitido es sin cargo para la Administración.

En caso que el oferente establezca en su oferta porcentajes superiores al máximo requerido por Antel para determinados rubros (por ejemplo: implantación, replanteo, imprevistos, o cualquier otro rubro para el cuál la Administración establezca tope), la evaluación se hará considerando el monto cotizado por el oferente pero la adjudicación se realizará por el máximo establecido en el pliego.

8.4 Ítems de cotización y adjudicación opcional:

El oferente podrá cotizar otros rubros que estime necesarios y que no hayan sido incluidos en la planilla de cotización. Dicha cotización deberá presentarse separada de la planilla de cotización incluida en el presente pliego. Estos rubros no formarán parte del comparativo de precios y su adjudicación quedará a criterio de Antel.

- 8.5.** Los oferentes presentarán sus precios en moneda nacional discriminando el monto imponible, y se especificará separadamente el importe correspondiente a I.V.A., el monto correspondiente a las leyes sociales y complemento de cuota mutual que se deberán verter en el Banco de Previsión Social, el cual formará parte integrante del precio.

Todos los precios serán firmes, a menos que en las Condiciones Particulares se establezca una fórmula paramétrica de ajuste.

- 8.6.** Si las acotaciones del proyecto no coincidieran exactamente con las del terreno, el adjudicatario deberá colaborar con la adaptación del proyecto a las dimensiones reales, sin generar ningún tipo de costo adicional para Antel.

8.7. Imprevistos:

El importe correspondiente a "Imprevistos" se refiere exclusivamente a ajustes y/o modificaciones expresamente autorizadas por Antel. Dicho monto será utilizado solo en caso de ser necesario y de acuerdo a lo que disponga Antel.

Para el monto imponible de los imprevistos será considerado el mayor porcentaje utilizado por la empresa para el cálculo del monto imponible de los rubros de la planilla de cotización.

Los montos adjudicados para imprevistos (y sus correspondientes leyes sociales y complemento de cuota mutual) no generarán derecho alguno a favor del adjudicatario en caso de no utilizarse, así como tampoco generarán derechos los remanentes de los mismos en caso que el rubro se utilice parcialmente.

Cualquier orden de ejecución de un trabajo imprevisto de las obras contratadas, cuyos precios forman parte de la contratación, será dado bajo firma del Director y se adjuntará el presupuesto firmado por el adjudicatario.

IMPUESTOS

- 9.1.** El adjudicatario deberá cotizar con los impuestos correspondientes, de acuerdo con las leyes de la República Oriental del Uruguay, que graven directamente las obras o trabajos cotizados.

En caso de creación, modificación o eliminación de impuestos que graven la comercialización de bienes y/o prestación de servicios, se aplicará la normativa legal vigente a tales efectos en cualquier caso.

- 9.2.** El oferente deberá indicar claramente los impuestos que gravan su oferta y sobre que rubros y/o ítems.
- 9.3.** Antel será agente de retención, en los casos que corresponda, de acuerdo con lo dispuesto en la normativa legal vigente.

LEYES SOCIALES

- 10.1.** De acuerdo al régimen de unificación de Aportes Patronales y Obreros de la Industria de la Construcción establecido por la Ley 14.411, Antel se hace cargo de los aportes al BPS.

- 10.2.** A los efectos de la adjudicación, así como para la comparación de las ofertas, se tendrán en cuenta las leyes sociales, más la estimación de los complementos por cuota mutual que el oferente indique en la planilla de cotización. La estimación de los complementos por cuota mutual que el oferente indique en la planilla de cotización, será el tope máximo que pagará Antel por dicho concepto.

- 10.3.** Los aportes por leyes sociales se calcularán de la siguiente forma:

El oferente deberá indicar el monto imponible. En caso que existan rubros que solo sean suministros, no corresponderá cotizar monto imponible.

Sobre el monto imponible se aplicará la tasa unificada vigente de aportes de la industria de la construcción. El valor resultante será el que debe figurar en la oferta como leyes sociales.

Esta cifra será el tope del aporte que Antel efectuará al BPS actualizado por los aumentos de salarios que existieran.

Superado el tope antes establecido, Antel retendrá el importe que corresponda de los pagos de certificados de obra respectivos.

En todos los casos Antel abonará mensualmente los aportes sociales correspondientes en base a las planillas suministradas por el adjudicatario, hasta el tope indicado, así como los complementos por cuota mutual que correspondan.

- 10.4.** Los aportes por complemento de cuota mutual, establecidos en el art. 338 de la Ley 16.320, reglamentada por Decreto 67/993 deberán ser debidamente acreditados. Los mismos serán de cargo de la Administración hasta el tope máximo establecido, siempre que el empleado haya cumplido en la obra de Antel un mínimo de 13 jornales de 8hs. En caso contrario solo podrá cargar a la Administración el complemento de cuota mutual proporcional a los jornales trabajados en la obra de Antel.

En caso de comprobarse el no cumplimiento de lo establecido en el precedente párrafo, el adjudicatario deberá restituir a la Administración los importes abonados por dicho concepto que no correspondía ser de cargo de la misma.

- 10.5. En caso que para algún rubro no sea necesario cotizar monto imponible, el oferente deberá especificarlo expresamente en su oferta.

En caso contrario, para el comparativo de ofertas se penalizará con el monto imponible de mayor valor considerando todas las ofertas presentadas y para la adjudicación se considerará que para dichos rubros no corresponde el cálculo de leyes sociales. Si durante la ejecución de la contratación, surgiere por parte de BPS la imposición del pago de leyes sociales por esos rubros, las mismas se le descontarán al adjudicatario de las facturas pendientes de pago si las hubiere. En caso de no existir facturas, se les comunicará el monto y se le otorgará plazo para su pago.

COMPARATIVO DE OFERTAS Y ADJUDICACIÓN

- 11.1. La Administración adjudicará a la oferta que cumpliendo con lo establecido el pliego, presente el menor precio comparativo, salvo que las Condiciones Particulares establezcan otro criterio de adjudicación. Asimismo previo a la notificación de adjudicación, se reserva el derecho de dejar sin efecto la contratación en cualquier etapa del trámite en que se encuentre, sin que esto pueda dar lugar a indemnización o reclamo de ninguna especie. También se reserva el derecho de dejar sin efecto aquellos ítems o grupo de ítems, cuando corresponda.
- 11.2. El oferente a quien se adjudique la presente licitación deberán ser una empresa constituida en el país o tener establecida sucursal de conformidad con el art. 193 de la Ley 16.060 del 04.09.89.
- 11.3. La adjudicación a que se refiere este pliego queda supeditada a la intervención preventiva de legalidad del Tribunal de Cuentas de la República y en todo lo que pueda no hacerse mención en este pliego, se rige por lo dispuesto en el TOCAF.
- 11.4. Antel se reserva el derecho de aplicar las disposiciones previstas en el artículo 66 del TOCAF.
- 11.5. El oferente a quien se adjudique la presente licitación deberá fijar domicilio en la República Oriental del Uruguay, para todos los efectos legales de la contratación.

NOTIFICACIÓN DE ADJUDICACIÓN

- 12.1. La adjudicación se comunicará al adjudicatario o a quien legalmente lo represente, por parte de la Unidad correspondiente.

OBLIGACIONES DEL ADJUDICATARIO

13.1. Generales

- 1) Cumplir con las leyes, ordenanzas y reglamentaciones aplicables a las obras, a la forma de llevarlas a cabo y de actuar dentro de ellas, así como aquellas que en cualquier forma afecten a las personas empleadas en los trabajos, al equipo o materiales que utilice.
- 2) El adjudicatario será el **único responsable** de todas las obras que comprende la presente licitación. Por lo tanto Antel tratará directamente con el adjudicatario todas las cuestiones que se susciten.
- 3) Asegurar las obras y suministros de que es responsable contra toda pérdida o daño que pudiera sobrevenirle. Dicho seguro se extenderá a las obras a medida que sean

ejecutadas y a los materiales, equipos y otros aprovisionamientos, desde el inicio de las mismas hasta la recepción definitiva, sin interrupción alguna.

En caso de producción de siniestros, el deducible de los seguros será de cargo del adjudicatario.

4) El adjudicatario tomará todas las precauciones a fin de evitar accidentes a personal o daños a propiedades, así provengan los mismos de las maniobras del obrador, por la ejecución de las obras, por transporte de materiales y en general de la acción de los elementos o de causas eventuales.

Si a pesar de las precauciones adoptadas se produjeran durante la ejecución de las obras y hasta la recepción provisoria de las mismas, accidentes o perjuicios a personas o cosas, el adjudicatario queda obligado a reparar el daño causado e indemnizar por el producido.

Restituirá a Antel los gastos que eroguen las acciones por indemnización que se le promovieran por accidentes de trabajo o daños a terceros o cosas, pudiendo Antel retener de las sumas que se le adeudaren al adjudicatario, la cantidad que estime conveniente, hasta tanto los reclamos o acciones formuladas por aquellos conceptos hayan sido definitivamente levantados o terminados por gestión y a costo del adjudicatario.

5) Deberá obtener de las autoridades competentes, los permisos, autorizaciones e inspecciones necesarias, a su exclusivo costo.

No se admitirán demoras respecto al plazo estipulado en la oferta por causas imputables a dichos permisos. A tales efectos Antel brindará todo el apoyo que esté a su alcance.

El adjudicatario es responsable del cumplimiento de las leyes que rigen para todas las construcciones y de todo lo que prescriben las ordenanzas municipales y sanitarias. En caso contrario, es su deber dar el correspondiente aviso por escrito al Director de la Obra sin cuyo requisito tendrá la responsabilidad consiguiente a la trasgresión que se cometa.

Las mismas prescripciones anteriores rigen en lo relativo a reglamentos de UTE, Antel y OSE, para la localidad.

Serán de exclusiva cuenta del adjudicatario todos los impuestos y derechos, con que las leyes y reglamentos gravan las obras, así como el mantenimiento y reposición de las instalaciones exteriores de los servicios públicos, en cuanto esos servicios generales pasen por el frente de la obra a construirse.

6) Ejecutar las obras en los plazos establecidos y conforme a las indicaciones de los planos, a las prescripciones de los pliegos, memorias y recaudos respectivos, y a las órdenes e instrucciones que expida el Director de Obra.

7) Si en la interpretación de la contratación bajo su faz técnica surgieran divergencias, éstas serán resueltas por Antel cuyas decisiones serán definitivas respecto a la calidad de materiales, solidez y eficiencia en ejecución de estructuras y metrajes de obra. El adjudicatario no podrá suspender los trabajos, aún parcialmente, bajo este pretexto.

8) Suministrar a su costo todos los materiales y proveer todo el personal y mano de obra y todas las maquinarias, herramientas, útiles, elementos de transporte, tanto de carácter principal como accesorio.

9) Constituir en obra, con carácter permanente, un capataz general, personal obrero con experiencia y habilidad para realizar los trabajos, realizando tantos turnos como sean necesarios a los efectos de dar cumplimiento al plazo previsto en el pliego.

En relación a la remuneración del personal, se deberá dar cumplimiento a la normativa vigente. Antel no se hará cargo de retribuciones adicionales por ningún concepto.

10) Estar presente en el lugar de las obras el adjudicatario y/o su representante Técnico, toda vez que el Director de Obra así lo requiera con motivo de inspecciones y visitas, o para dilucidar otros problemas surgidos en la misma.

11) Poner en conocimiento del Director de Obra, por escrito y de inmediato, cualquier circunstancia, detalle u observación referente a los planos, memorias y demás recaudos que a su juicio, pueda conspirar contra la perfecta ejecución de la obra o su correcto funcionamiento.

12) Acatar las decisiones del Director de Obra, no pudiendo recusar a éste ni a los demás funcionarios encargados de las inspecciones, vigilancia y mediciones que realizan los controles para Antel.

Cuando se considere perjudicado por los procedimientos empleados por aquellos, acudir por escrito en queja fundada al Director de Obra, estando a su resolución, sin que esto le dé derecho a interrumpir los trabajos o paralizar las obras.

13) Se considerará propiedad de Antel todo material de construcción que se extraiga de las excavaciones o desmontes y no se empleen en las obras, salvo el caso de que se haga expreso abandono de dichos materiales.

14) Si la Dirección de Obra lo solicitara durante la ejecución de la contratación, se deberá colocar en la obra 1 cartel de 2 X 4 metros, sin cargo adicional para Antel, en lugares visibles y con el texto y diseño que indicará el Director de Obra, no pudiendo colocar ningún otro tipo de inscripción, ya sea de carácter permanente o transitorio sin la autorización expresa de Antel. Esta prohibición no alcanza a las inscripciones que con carácter de seguridad coloque el adjudicatario.

15) El adjudicatario y todo su personal técnico, administrativo y obrero acatarán las órdenes del Director de Obra, al que guardarán el debido respeto. Toda falta disciplinaria por parte de aquellos que al solo juicio del Director de Obra perjudiquen la buena marcha de la obra, será suficiente motivo para amonestar, suspender o expulsar al o los culpables.

16) Todos los derechos por el empleo en las obras de materiales o dispositivos patentados se entienden incluidos en los precios de la contratación y deberá abonarlos el adjudicatario, quedando Antel a cubierto de cualquier reclamo o demanda que pudiera originar el uso indebido de las patentes.

En el caso que esos reclamos o demandas prosperasen, aun después de la recepción definitiva de la obra, el adjudicatario se obliga a restituir a Antel todos los gastos y costas a que dieran lugar y todo otro perjuicio que le ocasionaren.

17) El adjudicatario deberá cumplir con lo establecido en la Ley 18.516 en lo que refiere a contratación de trabajo de peones prácticos y de obreros no especializados, sin distinción de género, en las obras para las que fue contratado.

18) Seguridad Laboral y Técnico Prevencionista

La empresa deberá adoptar los medios de resguardo y seguridad laboral previstos en la normativa vigente y su reglamentación, garantizando la integridad física y salud de sus empleados, realizando todas las acciones necesarias para la prevención y control de los riesgos laborales.

En forma previa al inicio de ejecución de la contratación, deberá disponer del Estudio y Plan de Seguridad e Higiene previsto en el Decreto 283/96 del 10 de Julio de 1996, entregando duplicado de la constancia de presentación ante la Inspección General de Trabajo y de la Seguridad Social del Estudio de Seguridad e Higiene en las distintas etapas de la obra, adaptado al cronograma de la misma, el cual deberá llevar firma de Arquitecto o Ingeniero, o la constancia referida en el Artículo 5 del Decreto 283/96.

Deberá presentar además el Plan de Seguridad e Higiene firmado por el Técnico Prevencionista donde consten las medidas de prevención de los riesgos detallados en el Estudio de Seguridad e Higiene antes mencionado.

Cualquier modificación, alteración o extensión en el estudio o en el Plan de Seguridad e Higiene deberá ser comunicado a la Inspección General del Trabajo y de la Seguridad Social.

La no presentación de la documentación anteriormente mencionada impedirá a la empresa el inicio de los trabajos, aplicándose en tal caso las multas por atrasos correspondientes, de acuerdo a lo establecido en el Capítulo Multas del Pliego de Condiciones Particulares.

Asimismo, previo al inicio de la contratación, el adjudicatario deberá suscribir la/s declaración/es jurada/s que lucen como Anexo II y Anexo III: "Declaración jurada de seguridad para proveedores y/o empresas que entreguen o retiren insumos" y "Declaración Jurada – Cumplimiento Ley N° 19.196 y Decretos Reglamentarios" respectivamente, que se anexan al presente pliego de condiciones.

Todo el personal dependiente de la empresa deberá estar asegurado en el Banco de Seguros del Estado, contra accidentes de trabajo, siendo la empresa la única responsable de los daños y perjuicios que por accidentes de trabajo que sufra su personal durante el transcurso de la ejecución de las obras.

19) Seguridad Vial

Para los casos en que se utilicen vehículos para llevar a cabo la contratación, el adjudicatario deberá dar cumplimiento a lo dispuesto en la Ley N° 19.061 y en el Decreto 81/14 del 03/04/2014.

PREVENCIÓN DE SINIESTROS

- 14.1.** No está permitido que luego de finalizada la jornada de trabajo, queden equipos a ser instalados en sus cajas (embalajes) en el edificio objeto de esta licitación, y/o elementos que eleven el coeficiente de carga de fuego del lugar.
Si por razones de tiempo la instalación de los equipos no se puede realizar o finalizar en el correr de la jornada como se previó, solo los equipos involucrados podrán quedar en el lugar donde se van a instalar, sin los embalajes correspondientes. Los edificios de Antel no deben ser utilizados como depósito de material embalado a instalar en el futuro.
- 14.2.** No se permite que terminada la jornada diaria de labor, se dejen en el mencionado edificio, ni herramientas ni ningún otro tipo de deshecho. Se incluyen en estos desechos los producidos con motivo de las instalaciones o los restos de embalajes, como cajas de cartón, cajas de madera, nylon, espuma plast o goma. Vale lo mismo para los restos de cables, aunque éstos sean de aislación ignífuga, pues estos restos amontonados pueden no ser auto extingible y por lo tanto propagar las llamas. En caso de adjudicación, la empresa deberá indicar cuál es el procedimiento a seguir para los desechos anteriormente mencionados, de acuerdo a la normativa ambiental vigente.
- 14.3.** Para el depósito de herramientas, cables, herrajes, el adjudicatario deberá disponer de un pequeño contenedor o caja de herramientas en el edificio, el cual estará bajo llave y custodia del mismo. El lugar de emplazamiento del contenedor será definido con el Director de Obra. En caso de no existir posibilidad alguna de emplazar el contenedor en el predio del edificio, o en la acera o calle de entrada, deberá ser comunicado al Director con una antelación de 10 días hábiles al inicio de la obra, para que este asigne un área dentro del edificio donde emplazar al mismo.
- 14.4.** En caso de tener que usarse líquidos inflamables como pinturas o solventes, se deberá tomar las siguientes precauciones:
- 14.4.1.** Se evitarán los derrames o salpicaduras de líquidos combustibles e inflamables, debiéndose prever en el momento de su utilización los medios para contener y recoger sus vertidos, así como la adecuada ventilación de la zona.

- 14.4.2.** Aceites y disolventes, constituyen un peligro sobre todo recién aplicados. Para minimizar los riesgos de incendio; el material sobrante, esponjas y trapos, impregnados en los compuestos mencionados, deben guardarse en recipientes metálicos con tapa, procediéndose a su vaciado en forma diaria, (instruir al personal de limpieza).
- 14.4.3.** Ceras, sobre todo cuando se emplean con pulidoras eléctricas pueden provocar la ignición como consecuencia de la fricción y la chispa; por consiguiente se aconseja que las empresas de limpieza utilicen ceras de emulsión acuosa.
- 14.5.** En caso de ser necesario el uso de soldaduras de arco, oxiacetilénica o similares que originen aumento de temperatura, se tomarán las siguientes precauciones:
- 14.5.1.** Se deberá contar con extintores propios, los que se encontrarán cargados, en condiciones de trabajo y fácilmente accesibles en el momento de ejecutar la tarea. El personal del adjudicatario deberá estar convenientemente adiestrado en el manejo y mantenimiento de los equipos de extinción.
- 14.5.2.** El corte y la soldadura no deben realizarse en atmósferas inflamables (explosivas) o en las cercanías de materiales inflamables.
- 14.5.3.** Los suelos deben mantenerse limpios y sin materiales combustibles, como; maderas, trapos, etc.
- 14.5.4.** Verificar la zona de trabajo y áreas adyacentes una vez finalizada la operación a fin de detectar posibles fuegos latentes.
- 14.6.** En ningún caso se deberán obstruir; elementos de extinción de incendios, o los pasajes, pasillos o puertas con depósitos de materiales o herramientas. El adjudicatario que contraviniera estas disposiciones y que como consecuencia se produjere un siniestro o agravara los alcances del mismo, será pasible de las acciones civiles y penales que le correspondieren. No obstante, Antel por intermedio de su personal, queda facultado para encargar a un tercero, el retiro de todo material que no cumpla con las condiciones antedichas, siendo el costo de dicho trabajo de cargo de la empresa adjudicataria, al que se le agregará en 20% por gastos de administración.

CONEXIÓN DE SERVICIOS

- 15.1.** Salvo indicación expresa, serán de cuenta de la Administración los gastos y trámites de conexión de los servicios de aguas corrientes, sanitarios, eléctricos y demás servicios. Los correspondientes a provisorios de obra en todos los casos serán de cuenta del adjudicatario.

CONTRADICCIONES EN DOCUMENTOS

- 16.1.** Bastará que una obra se encuentre claramente indicada en una de las piezas que forman parte del presente pliego, aunque haya sido omitida en otras, para que tenga que ser efectuada por el adjudicatario a su exclusivo costo y sin derecho a reclamo alguno. Cualquier otro tipo de contradicción entre alguna de las piezas que forman parte de la contratación, cuya aclaración no hubiera sido solicitada por el adjudicatario antes de la apertura de las propuestas, será resuelta a juicio del Director de Obra.

RECEPCIONES

17.1. RECEPCIÓN PROVISORIA

Cuando el adjudicatario haya dado término a los trabajos correspondientes, de conformidad con los documentos de la contratación y hayan resultado satisfactorios los ensayos y las pruebas de carácter técnico e inspecciones previas, comunicará por escrito al Director de Obra la fecha en que desea se realice la inspección que dará lugar al otorgamiento de la recepción provisoria.

Si en la inspección se constataran faltas o defectos en las obras, el adjudicatario deberá subsanarlos siguiendo las obligaciones indicadas en los planos, en las especificaciones particulares y las instrucciones que imparta el Director de Obra. El tiempo que ello insuma no dará al adjudicatario derecho a prórroga del plazo total de la obra. No obstante, quedará a juicio del Director la realización de trabajos correctivos y/o complementarios dentro del período de garantía, cuando estos no sean de entidad.

Subsanados los defectos y las faltas a satisfacción del Director, se procederá a labrar nueva acta otorgándose la recepción provisoria.

Aquellos trabajos que se indiquen en el acta para la recepción provisoria como observados y que deberán ser realizados por exclusiva cuenta del adjudicatario, serán declarados por éste en el B.P.S. para los aportes respectivos, los que serán de exclusiva cuenta del mismo.

Para aquellas obras cuya ejecución deba realizarse en etapas, de acuerdo a lo establecido en las Especificaciones Particulares, se otorgará la recepción provisoria de cada etapa con las mismas formalidades indicadas precedentemente.

Si durante el desarrollo de las obras la Administración tuviera necesidad de ocupar locales ya terminados, se otorgará la recepción provisoria correspondiente a los mismos con iguales formalidades que las indicadas precedentemente.

17.2. RECEPCIÓN DEFINITIVA

A partir de la recepción provisoria comenzará a correr un plazo de 6 meses, en el cuál el adjudicatario deberá subsanar todos los defectos que surjan o estén pendientes en ese período para que la Administración otorgue la recepción definitiva.

Cumplido el referido plazo el adjudicatario deberá solicitar por nota la recepción definitiva, acordando con Antel la fecha para la realización de la inspección que dará lugar al otorgamiento de la misma para lo cual deberá acreditar, previamente, que ha procedido a la clausura de la obra ante B.P.S.

La inspección se realizará en presencia del adjudicatario o su Representante Técnico y el Director de Obra.

Si este exámen demostrara que los defectos aparecidos durante el período de 6 meses han sido subsanados a satisfacción de Antel y en general que todas las condiciones contractuales han sido cumplidas, se labrará el acta correspondiente para la recepción definitiva, la cual será suscrita por el Director y por el Representante Técnico.

El acta para la recepción definitiva de las obras debe acompañarse de todas las liquidaciones, conformadas por el adjudicatario, de los trabajos realizados entre la recepción provisoria y la definitiva que no fueren de su cargo.

Si vencido el término de plazo no se hubieran cumplido las condiciones de la contratación, se labrará un acta en la cual consten los incumplimientos y el plazo para subsanarlos. La recepción definitiva no se otorgará hasta que el adjudicatario de total cumplimiento a sus obligaciones.

Si el adjudicatario no diera cumplimiento dentro del nuevo plazo establecido Antel podrá disponer, previas inspecciones e inventarios que sean necesarios, las reparaciones, sustituciones y reconstrucciones que correspondan, por sí o por terceros, con cargo al adjudicatario.

La recepción definitiva total de las obras liberará a las partes contratantes y dará por terminada la contratación. Se mantendrán las responsabilidades establecidas en el Código Civil por responsabilidad decenal.

Si transcurrido un año a partir de la recepción provisoria sin que el adjudicatario solicite la recepción definitiva, la misma se otorgará de oficio, perdiendo todo derecho de cobrar el saldo pendiente.

CONDICIONES DE PAGO

- 18.1.** Una vez aprobados los certificados de avance de obra, Antel hará efectivos los pagos correspondientes dentro del cronograma de pagos de esta Administración. Los pagos se realizarán contra trabajos efectivamente realizados y teniendo en cuenta la ejecución real de la obra.
- 18.2.** La forma de pago será según se indica a continuación:
- **95% (noventa y cinco por ciento)** de cada certificado de obra aprobado, en forma mensual.
 - **5% (cinco por ciento)** del precio total una vez otorgada la recepción definitiva de la obra ante solicitud del adjudicatario.

Este 5% no será pasible de nuevo ajuste al momento de la liberación.

- 18.3.** El importe de cada factura se calculará teniendo en cuenta la obra hecha dentro del mes, los materiales empleados en ese mes y los precios unitarios.

El valor total de la factura deberá presentarse por el 100% del avance de obra del mes. En el detalle de la factura deberá indicarse el porcentaje de retención que corresponda según lo establecido en el presente pliego de condiciones, así como el importe equivalente en números.

El adjudicatario deberá presentar al Director de Obra de Antel una fotocopia de la factura ingresada en la unidad Liquidación de Cuentas a Pagar, con sello de intervención de la misma.

18.4. Solicitudes de Pagos

El adjudicatario formulará mensualmente, dentro de los 5 (cinco) primeros días hábiles de cada mes, las solicitudes de pago por obras efectivamente realizadas. Dichas solicitudes vendrán discriminadas según los siguientes conceptos:

- A) Solicitud de pago de los trabajos ordinarios realizados cada mes mediante la presentación de una liquidación de acuerdo a los precios básicos de la oferta, ajustados a la relación general de rubros de la obra.
- B) Ajustes que pudieran corresponder, conforme a la fórmula paramétrica establecida.
- C) Planilla que corresponde al avance técnico de la obra, indicando coincidencias o desfases con respecto al avance previsto en el Plan de Trabajo si corresponde.
- D) Adjuntará los formularios correspondientes a las leyes sociales que Antel deberá abonar al Banco de Previsión Social.
- E) Eventualmente, deberá presentar también y conjuntamente con la solicitud de pago, toda otra documentación que la Dirección de Obra estime necesaria para la liquidación gestionada.

Cada certificado incluirá la parte de obra ejecutada hasta el último día hábil del mes anterior, entendiéndose por obra ejecutada, aquella cuyos elementos se hallaren colocados en la misma, en el lugar y la forma que deben ocupar definitivamente.

Dentro de los 5 (cinco) últimos días de cada mes el adjudicatario efectuará una medición total de obra realizada respetando los rubros o ítems consignados en la planilla de cotización. Los valores así obtenidos, disminuidos de los valores de obra realizada en el mes anterior y aprobada por la Dirección de Obra, determinará los metrajes de obra realizados en el mes. El importe a certificar se obtendrá aplicando a los metrajes así determinados de cada rubro o ítem, los precios unitarios del presupuesto aprobado.

Las mediciones que se efectuarán no implican una liquidación de obra por medición de lo ejecutado, sino que los valores así determinados servirán para cuantificar el AVANCE PORCENTUAL DE OBRA EN EL MES, a ser abonado a cuenta de un precio fijo total, llave en mano.

18.5. Tramitación de las solicitudes

El Director de Obra elevará la solicitud de pago con su aprobación dentro de los primeros 5 (cinco) días hábiles de recibido.

Si Antel observara la liquidación presentada por el adjudicatario, tramitará el pago de la liquidación que estime pertinente, poniéndose en conocimiento de éste las observaciones anotadas.

El adjudicatario contará con un plazo de cinco 5 (cinco) días hábiles desde la fecha de haber sido notificado de las observaciones para justificar su liquidación y si transcurrido dicho plazo no contestara a la Administración, se entenderá que acepta la observación efectuada. En el caso que dentro del plazo indicado, el adjudicatario levantara las observaciones efectuadas, la Administración procederá al ajuste de la liquidación original.

18.6. Condiciones para efectuar los pagos

En el momento de hacer efectivo cualquier pago, el adjudicatario deberá presentar la documentación que acredite estar al día en el pago de las primas de seguros, obligaciones tributarias y de previsión social.

A tales efectos el adjudicatario tendrá en cuenta que los documentos que debe exhibir serán los siguientes:

- a) Certificado único expedido por los organismos de seguridad social (BPS).
- b) Certificado único expedido por la Dirección General Impositiva (DGI).
- c) Certificado de pago de las primas de los seguros y seguros de caución que está obligado a contratar conforme a las prescripciones del pliego.
- d) Toda otra documentación que eventualmente exija la Dirección de Obra.

18.7. Se descontarán de los pagos, los importes de multas que se hubieren aplicado al adjudicatario conforme a las prescripciones por incumplimientos de obras y las obligaciones accesorias establecidas en el pliego, que a juicio exclusivo de Antel, sean graves y no tengan previstas las sanciones correspondientes.

Estas retenciones por multas requerirán para su imposición, en cada caso, la previa intimación y notificación con determinación de un plazo prudencial perentorio para que el adjudicatario regularice su situación.

18.8. Los precios totales incluidos en la factura no podrán contar con decimales, en caso de ser necesario, se deberá redondear según el siguiente criterio: si el décimo es inferior o igual a 4, se redondeará dejándolo al entero anterior y si el décimo es igual o mayor a 5, se redondeará al entero siguiente.

18.9. En caso de incumplimientos se aplicará lo dispuesto en los capítulos de Multas y Rescisión de la contratación.

18.10. CESIÓN DE CRÉDITOS

El adjudicatario que solicite cesión de créditos deberá rembolsar a Antel los gastos administrativos que se generan por tal motivo.

De cada factura cedida se descontará el 1% (uno por ciento) de la facturación cuyo pago fue cedido, con un mínimo de 10 U.R. (diez unidades reajustables) y un máximo de 50 U.R. (cincuenta unidades reajustables).

MULTAS

19.1. La Administración aplicará las multas establecidas en las Condiciones Particulares.

19.2. La multa será descontada de las facturas pendientes de pago si las hubiera, en caso contrario el adjudicatario deberá abonar a Antel el monto correspondiente dentro del plazo que se le comunique en la notificación de la misma. De no hacer efectivo el pago, Antel se reserva el derecho de entablar todas las acciones administrativas, judiciales y/o extrajudiciales tendientes a su cobro.

19.3. El adjudicatario caerá en mora de pleno derecho por el solo vencimiento de los plazos pactados o por la realización de cualquier acto o hecho que se traduzca en omitir o hacer algo contrario a lo estipulado, sin necesidad de interpelación judicial o extrajudicial de especie alguna.

19.4. **En ningún caso el total de las multas aplicadas puede exceder el 20% (veinte por ciento) del monto total adjudicado sin impuestos.**

19.5. En caso que las multas alcancen el porcentaje indicado, Antel se reserva el derecho de rescindir la contratación e iniciar las acciones que correspondan.

CUMPLIMIENTO DE NORMAS LABORALES

20.1. La empresa adjudicataria deberá cumplir con todas las normas laborales aplicadas al servicio, en particular respecto a:

- Recibos de sueldos, correspondiente a los empleados afectados al servicio prestado.
- Planilla de Trabajo y en su caso, convenio colectivo aplicable.
- Póliza vigente del B.S.E por accidentes de trabajo.
- Declaración nominada de historia laboral y recibo de pago al BPS.
- Certificado que acredite situación regular de pago de las contribuciones a la seguridad social a la entidad provisional que corresponda.

20.2. En caso de ser solicitada la documentación antes mencionada y ante cualquier incumplimiento en la presentación de la misma, Antel se reserva el derecho de rescindir la contratación unilateralmente, de acuerdo a lo dispuesto en el capítulo 24 del presente documento.

20.3. En caso de no optar por la rescisión y que la Gerencia Arquitectura no reciba la documentación requerida en el punto precedente, dentro de los 25 días siguientes al mes de prestado el servicio facturado, se procederá a realizar una retención la cual no superará el 50% de lo facturado.

- 20.4. En caso de corresponder, dicha retención se liberará en oportunidad de realizarse el pago de la facturación del mes siguiente del mes incurrido en falta (Decreto 475/05 de fecha 14 de Noviembre de 2005, y Ley 18.098 del 12 de enero de 2007).
- 20.5. La Administración tendrá el derecho de ejercer todos los actos de control tendientes a comprobar el cumplimiento de las normas laborales y de seguridad por parte de la adjudicataria, quien será la única responsable en el cumplimiento de las obligaciones correspondientes a las leyes sociales del personal provisto así como de todas las que la ley y reglamentación vigente o futura pone a cargo de los patronos.
De encontrar Antel incumplimientos de otra índole que no sea falta de documentación, podrá retener los pagos que estime necesario, hasta tanto el mismo no sea solucionado, siendo de cuenta del adjudicatario todo perjuicio que el mismo pudiera ocasionar.
- 20.6. Sin perjuicio de lo anterior, la comprobación del incumplimiento de las normas laborales y de seguridad social será causa de rescisión de la contratación y dará lugar a indemnización a la Administración por los daños y perjuicios que esta ocasione.
- 20.7. En caso que el personal afectado no tenga carácter de empleado del adjudicatario se deberá presentar en la Gerencia Arquitectura, una declaración jurada firmada por el representante legal de la empresa **detallando las personas involucradas**, e indicando:
- Naturaleza jurídica de la empresa.
 - Representantes legales de la misma.
 - Razón social de la empresa.
 - Domicilio legal y/o constituido.
 - Teléfono, fax o correo electrónico.
 - Número de RUT.
 - Número de BPS, o de Caja de Profesionales Universitarios (según corresponda).
- 20.8. La Administración se reserva el derecho de requerir al adjudicatario documentación vinculada a sus dependientes, por un período de cinco años, de acuerdo al nuevo régimen de prescripción de los créditos laborales (Ley 18.091 del 17/01/2007).
- 20.9. Antel, de acuerdo a lo dispuesto en el Decreto 475/05 de fecha 14 de Noviembre de 2005, y Ley 18.098 del 12 de enero de 2007, tiene la potestad de retener de los pagos debidos en virtud de la contratación, los créditos laborales a los que tengan derecho los trabajadores de la empresa contratada.
- 20.10. Cuando la Administración considere que la empresa contratada ha incurrido en infracción a las normas, laudos o convenios colectivos vigentes dará cuenta a la Inspección General del Trabajo y de la Seguridad Social a efectos de que se realicen las inspecciones correspondientes.
Sin perjuicio de las sanciones que dicha Inspección aplique en cumplimiento del art. 289 de la Ley 15.903 en la redacción dada por el art. 412 de la ley 16.736, esta Administración aplicará las sanciones que se estipulan en el presente pliego.
- 20.11. El personal a afectar al servicio es de estricta responsabilidad de la empresa adjudicataria, debiendo esta cumplir con toda la normativa legal vigente en materia laboral. Antel no se hará cargo del pago de horas extra y cualquier otra remuneración.

SUB-CONTRATISTAS

- 21.1. Antel aplicará en este tema lo dispuesto en la ley 18.251 del 6 de enero de 2008.
- 21.2. Antel no está obligada a aceptar los subcontratos, y en caso de hacerlo, la Administración autorizará la cantidad de subcontratos que considere convenientes, a su exclusivo juicio.

- 21.3.** Al momento de solicitar la autorización para un subcontratista, el adjudicatario deberá presentar la siguiente información mínima:
- Nombre de la empresa.
 - Razón social.
 - RUT.
 - Dirección, teléfono, correo electrónico.
 - Rubros para los cuales se subcontratará.
 - Acreditar experiencia en los rubros referidos previamente.
 - Nómina de personal, y si corresponde, listado de maquinaria, herramientas, equipos, instrumentos de inspección y ensayo y pruebas, transporte de carga.
 - Certificados de estar al día con BPS y DGI (adjuntar fotocopia).
 - Capacidad de contratación anual en el registro Nacional de Empresas del M.T.O.P.
- 21.4.** Iniciada la obra el adjudicatario deberá comunicar por escrito al Director de Obra, cualquier cambio que pudiera surgir dentro de la nómina de personal presentada.
- 21.5.** Asimismo la Administración podrá requerir la siguiente información:
- Organigrama de la empresa.
 - Breve descripción de los principales cargos de la empresa.
 - Referencias bancarias y comerciales.
 - Currículum de los profesionales, técnicos y capataces que se desempeñan en la obra contratada por Antel.
 - Plan de capacitación asignado a la obra.
- 21.6.** La Administración se reserva el derecho de no aceptar algún subcontratista si a su juicio no reúne los requerimientos mínimos que aseguren un buen desempeño acorde a lo que establecen estas especificaciones.

Sin perjuicio de ello y en caso de que la Administración acepte la subcontratación, la responsabilidad frente a Antel será del adjudicatario.

CERTIFICACIÓN DE DINAMA

- 22.1.** Tratándose de empresas que comercializan (ya sea como importadores o propietarios de marcas) productos envasados directamente o con destino al consumidor final y que se encuentran alcanzados por lo dispuesto en el Decreto 260/007, deberán presentar el certificado expedido por la DINAMA donde conste que dicha empresa se encuentra inscrita en el registro que lleva la misma y contar o adherir a un plan de gestión de residuos de envases aprobados por el MVOTMA ya se trate de productos nacionales o extranjeros.
- 22.2.** Asimismo, las empresas que no se encuentren alcanzadas por la normativa mencionada, deberán presentar el certificado que expide dicho organismo acreditando éste extremo.
- 22.3.** En caso de la no presentación de los certificados mencionados, se asume que la empresa oferente dio cumplimiento a la normativa mencionada precedentemente bajo su exclusiva responsabilidad.

CESIÓN DE LA CONTRATACIÓN

- 23.1.** El adjudicatario no podrá traspasar o ceder a terceros la contratación sin consentimiento expreso de la Administración y de conformidad con las condiciones que ésta exija.

El traspaso o cesión no surtirá efectos legales hasta que se haya dado cumplimiento los trámites que lo validen.

RESCISIÓN DE LA CONTRATACIÓN

- 24.1.** Antel podrá rescindir unilateralmente la contratación por incumplimiento total o parcial del adjudicatario e iniciar las acciones legales por los daños y perjuicios que hubiere experimentado. Lo antes expuesto es sin perjuicio del cobro de las multas, en caso que correspondan y de suspender o eliminar a la empresa del Registro de Proveedores de Antel, así como comunicar las medidas adoptadas al Registro Único de Proveedores del Estado (R.U.P.E.).
- 24.2.** Previo a ejecutar alguna de las medidas mencionadas en el numeral anterior, Antel notificará al adjudicatario, teniendo éste un plazo de 10 (diez) días hábiles para efectuar los descargos que a su criterio correspondan. Evaluado el descargo del adjudicatario, Antel tomará la decisión que considere que corresponde.
- 24.3** Una vez que la Administración declare rescindida la contratación, sin interpelación judicial ni extrajudicial, se lo comunicará al adjudicatario. Posteriormente se realizará, con escribano de la Administración o en su defecto por el Director de Obra y dos testigos, un inventario de la obra realizada, con tasación de los trabajos efectuados y no pagados hasta ese momento.
- 24.4.** Las acciones legales entabladas se dirimirán ante los Tribunales de la República Oriental del Uruguay.

INSERCIÓN LABORAL DE PERSONAS LIBERADAS

- 25.1.** Será de aplicación lo dispuesto por el artículo 14 de la Ley Nro. 17.897 de fecha 14 de setiembre de 2005.

PRIORIDAD A LOS BIENES, SERVICIOS Y OBRAS PÚBLICAS FABRICADOS, BRINDADOS O EJECUTADOS POR MPYME

- 26.1.** De acuerdo a lo dispuesto en el Decreto 800/008 del 29 de diciembre de 2008 en su artículo 3ro., Antel aclara expresamente que no aplicará el régimen de Prioridad a los bienes, servicios y obras públicas fabricados, brindados o ejecutados por MPYME por encontrarse en régimen de libre competencia.

PREFERENCIA EN EL PRECIO DE LOS BIENES, SERVICIOS Y OBRAS PÚBLICAS QUE CALIFIQUEN COMO NACIONALES

- 27.1.** De acuerdo a lo dispuesto en el artículo 41 de la Ley 18.362 de fecha 06 de Octubre de 2008, esta Administración aclara expresamente que no aplicará el régimen de preferencia en el precio de los bienes, servicios y obras públicas que califiquen como nacionales, por encontrarse en régimen de libre competencia.

ACUERDO DE CONFIDENCIALIDAD

- 28.1.** No corresponde acuerdo de confidencialidad para esta licitación.

GENERALIDADES

- 29.1.** Los empleados de la empresa adjudicataria, deberán comportarse con la debida rectitud e idoneidad en el desempeño de las funciones vinculadas con la presente contratación. En caso contrario, la Administración observará a la empresa reservándose el derecho de solicitar la sustitución del empleado o rescindir la contratación antes reiteradas observaciones.
- 29.2.** Regirá todo lo dispuesto en el Decreto 150/12 de fecha 11 de mayo de 2012.

ANEXO II

DECLARACIÓN JURADA DE SEGURIDAD PARA PROVEEDORES Y / O EMPRESAS QUE ENTREGUEN O RETIREN INSUMOS

El/la Sr./Sra. _____ en nombre y representación de
La Empresa _____
RUT _____ en _____ calidad _____ de:

domiciliada en: _____ N° _____

Localidad: _____ Departamento: _____,

formula declaración jurada a ANTEL en relación con la seguridad e higiene en el trabajo, en el cumplimiento de las tareas que se identifican con el Nro de Pedido/ _____ y que bajo las responsabilidades administrativas, civiles o penales que pudieren corresponder resultan de su calidad de contratista. En consecuencia declaramos que, antes de iniciarlas y en ocasión de su realización:

1) Todo nuestro personal dispone de carne de salud laboral vigente, adecuado a los trabajos a realizar;

2) Todas las máquinas, equipos y herramientas que suministramos para ser empleadas en Antel, están aptas para su uso, son inspeccionadas y mantenidas apropiadamente disponiendo de registro de estas actuaciones y nuestro personal ha sido capacitado para su uso;

3) Todo el personal está dotado de los medios de protección colectivos y personales que corresponden a las tareas a realizar según la normativa legal vigente y están aptos para su uso;

4) Todo el personal cuenta con la formación necesaria en materia de seguridad e higiene en el trabajo según lo indicado por la normativa legal vigente, disponiendo de registros de estas actuaciones;

5) Adoptaremos todas las medidas preventivas y correctivas indicadas por la normativa legal vigente así como las solicitadas especialmente por Antel cuando así lo indique;

6) Todo nuestro personal está incluido en la planilla de trabajo;.

7) Asimismo declaramos conocer la normativa legal vigente en materia de seguridad e higiene en el trabajo y las leyes 18.099 y 18.251, comprometiéndonos al fiel cumplimiento de todas las obligaciones legales y reglamentarias, asumiendo en el caso que correspondiere la defensa legal que permita eximir a ANTEL de toda responsabilidad patrimonial;

8) En el marco de la Ley 19196 adoptaremos los medios de resguardo y seguridad laboral previstos, de forma de evitar poner en peligro grave y concreto la vida, salud o integridad física del trabajador. Y para constancia se firma este ejemplar en la ciudad de _____ a los _____ días del mes de _____ del año dos mil _____

| | |
|---------------------------------------|-------------------------|
| | |
| Firma en representación de la empresa | Fecha de recepción |
| | |
| Aclaración de la Firma | Oficina de ANTEL |
| | |
| Documento de Identidad | Firma de receptor ANTEL |
| | |
| | Aclaración de la Firma |
| | |
| | Documento de identidad |

ANEXO III


“Declaración Jurada – Cumplimiento Ley N° 19.196 y Decretos Reglamentarios”

La empresa declara bajo juramento que adoptará los medios de resguardo y seguridad laboral previstos en la normativa vigente y su reglamentación, garantizando la integridad física y salud de sus empleados, realizando todas las acciones necesarias para la prevención y control de los riesgos laborales.

Firma

ANEXO IV PLAN DE DESARROLLO DE OBRAS

| Nro | RUBROS | Semana 1 | Semana 2 | Semana 3 | Semana 4 | Semana 5 | Semana 6 | Semana 7 |
|------|---|----------|----------|----------|----------|----------|----------|----------|
| 1.0 | IMPLANTACIÓN | | | | | | | |
| 2.0 | PLAN DE SEGURIDAD | | | | | | | |
| 3.0 | ABERTURAS | | | | | | | |
| 3.1 | Portón H1 – Modificación y mantenimiento | | | | | | | |
| 3.2a | Reja nueva H2 – Suministro | | | | | | | |
| 3.2b | Reja nueva H2 – Colocación | | | | | | | |
| 3.3 | Puerta reja H3 – Modificación | | | | | | | |
| 3.4 | Puerta reja H4 – Modificación | | | | | | | |
| 3.5 | Puerta reja H5 – Modificación | | | | | | | |
| 3.6 | Puerta reja H6 – Modificación y mantenimiento | | | | | | | |
| 3.7 | Abertura AL1 – Modificación | | | | | | | |
| 3.8 | Abertura AL2 – Modificación | | | | | | | |
| 4.0 | BICICLETERO H7 | | | | | | | |
| 4.1 | Suministro | | | | | | | |
| 4.2 | Colocación | | | | | | | |
| 5.0 | ALBAÑILERÍA | | | | | | | |
| 5.1 | Demolición | | | | | | | |
| 5.2 | Base de hormigón | | | | | | | |
| 5.3 | Tapa y marco de hormigón – 60x60 | | | | | | | |
| 5.4 | Tierra vegetal | | | | | | | |
| 5.5 | Cordoneta | | | | | | | |
| 6.0 | LIMPIEZA DE OBRA | | | | | | | |

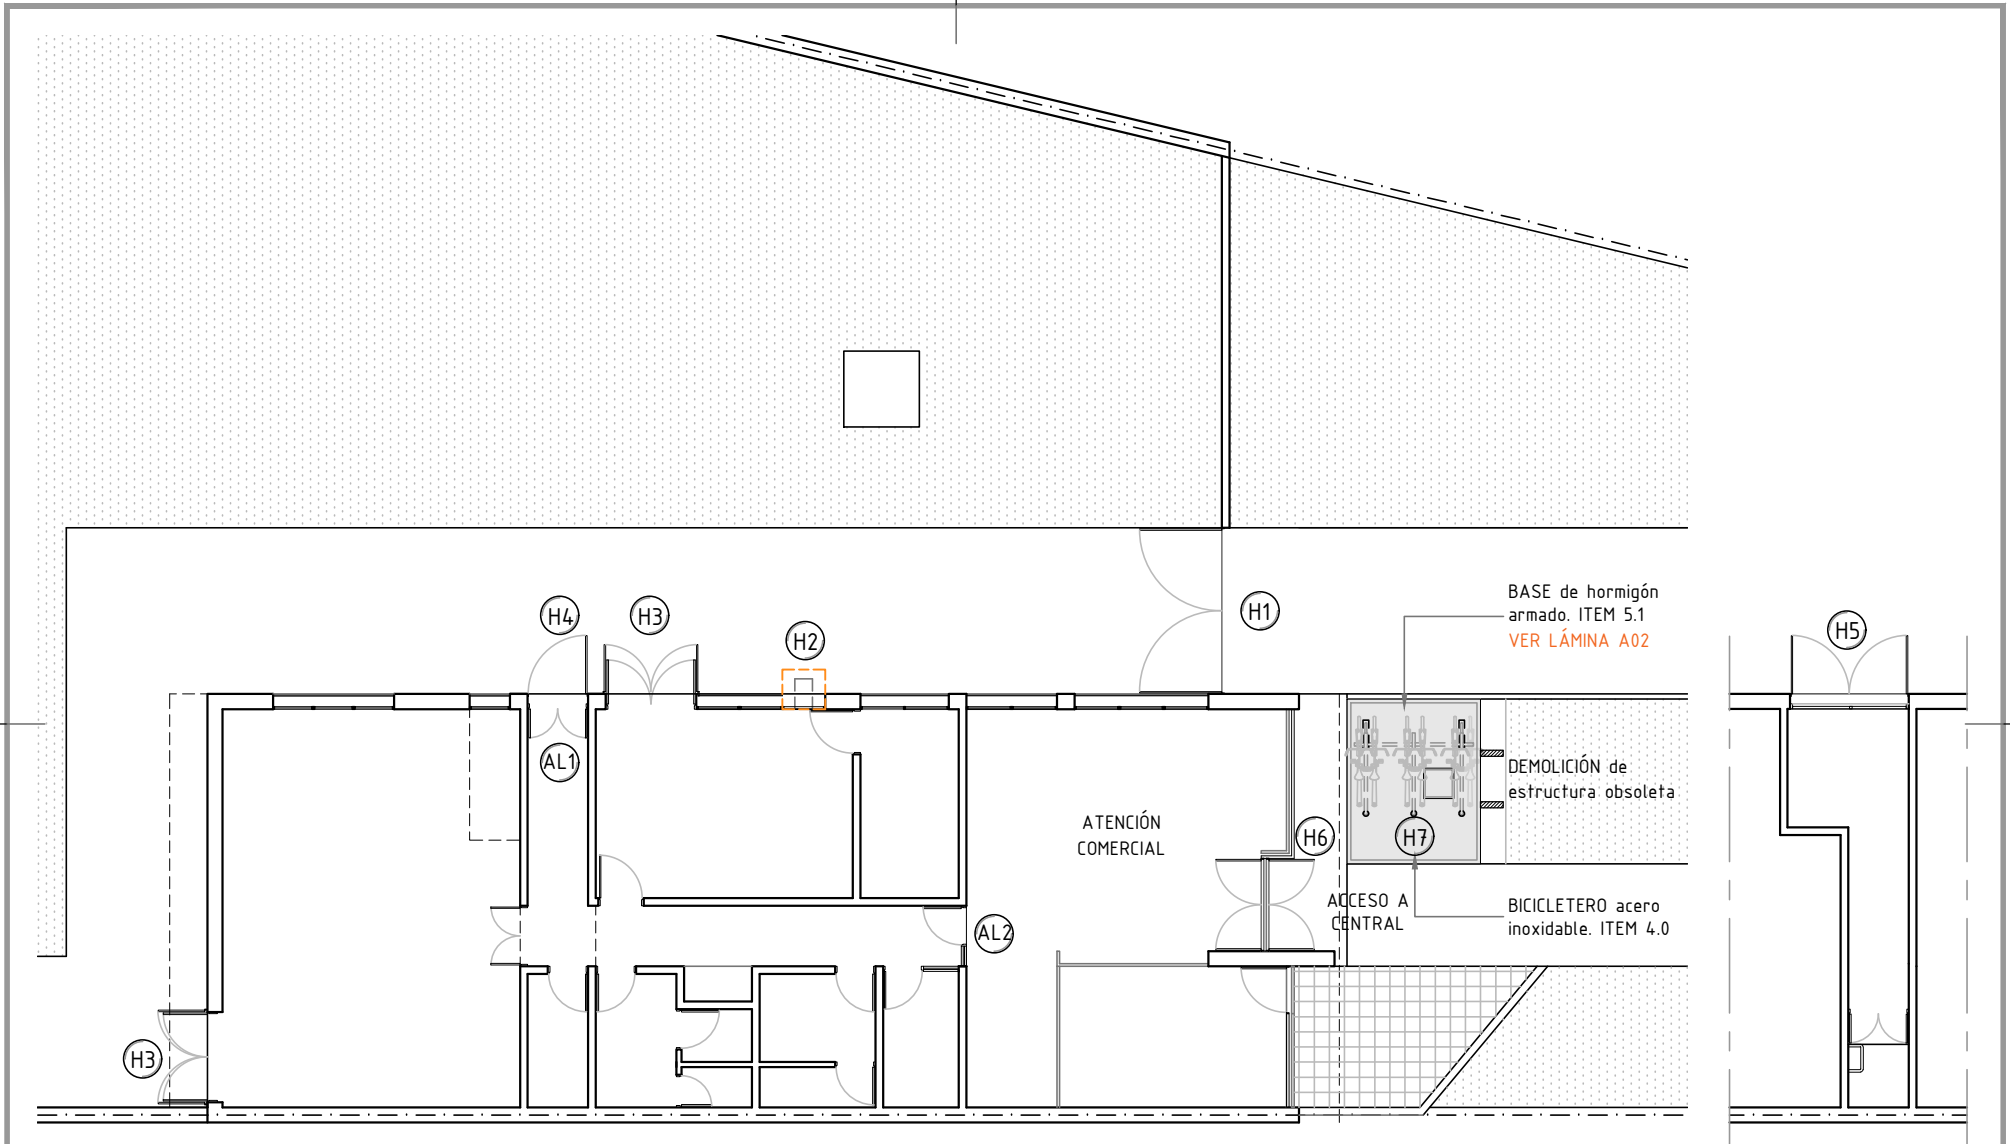

PLANTA BAJA

PLANTA ENTREPISO

NOTA:
TODAS LAS MEDIDAS SERÁN RECTIFICADAS EN OBRA

GERENCIA ARQUITECTURA SECTOR ARQUITECTURA ZONA METROPOLITANA

OBRA: **CT TOLEDO - MANTENIMIENTO Y SEGURIDAD**

CONTIENE: **PLANTAS** ESCALA 1/150

PROYECTO PÉREZ DIBUJO PÉREZ ARCHIVO FECHA 11/2017


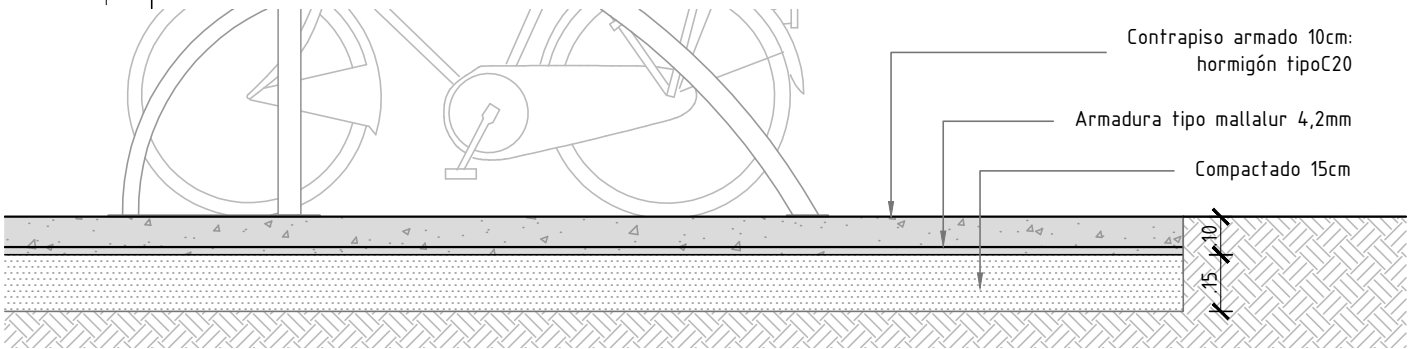
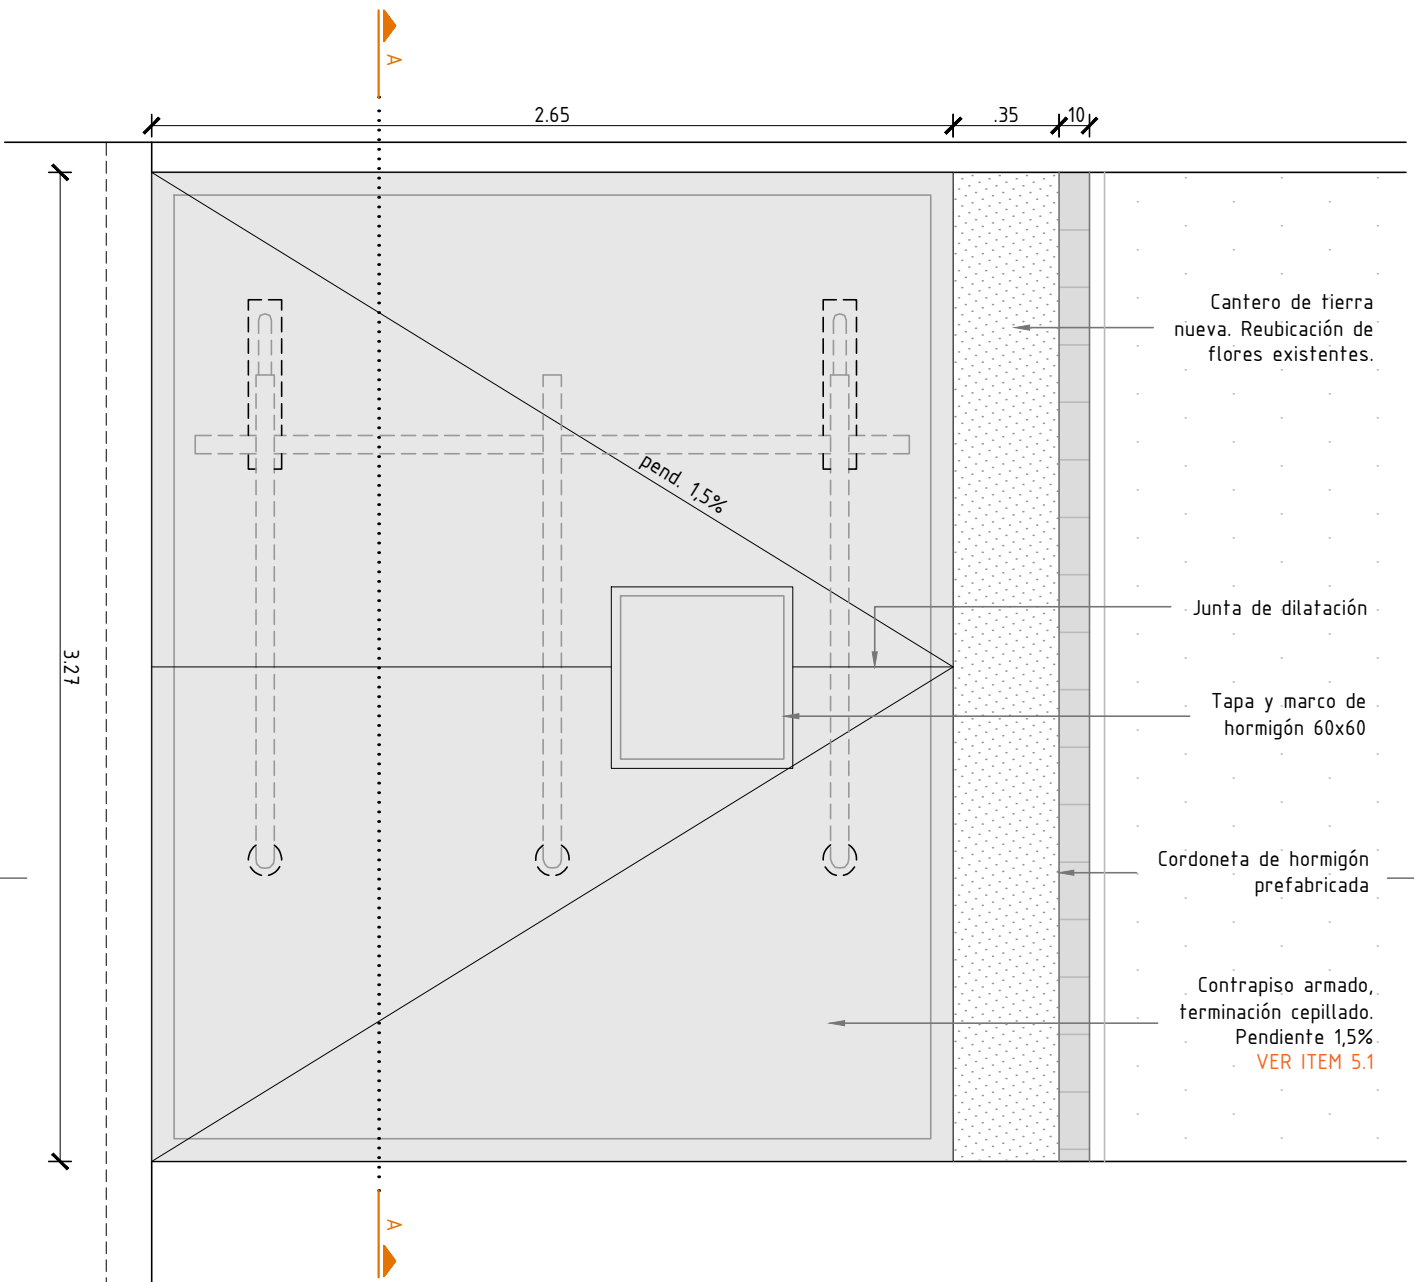


lámina **A01**

NOTA: TODAS LAS MEDIDAS Y CANTIDADES DEBERÁN SER VERIFICADAS EN OBRA




DETALLE AA - BASE DE HORMIGÓN - ESC 1:20

| | | | | | |
|---|--|--|--|---|---------|
| GERENCIA ARQUITECTURA | | OBRAS DE ARQUITECTURA ZONA METROPOLITANA | |  | |
| OBRA: CT TOLEDO - MANTENIMIENTO Y SEGURIDAD | | | | | |
| CONTIENE: PLANTA - BASE DE HORMIGÓN | | ESCALA | | lámina | A02 |
| PROYECTO PÉREZ | | DIBUJO PÉREZ | | | |
| | | ARCHIVO | | FECHA | 11/2017 |


| | |
|-------------|--------------------------|
| UBICACION | TOLEDO - PLANTA BAJA |
| DESCRIPCION | PUERTA ALUMINIO EXTERIOR |

| | | | |
|-----|------|------|-----------------------|
| DET | AL 1 | IZ. | T G A Z 1 |
| | | DER. | |

NOTA: TODAS LAS MEDIDAS Y CANTIDADES DEBERÁN SER VERIFICADAS EN OBRA

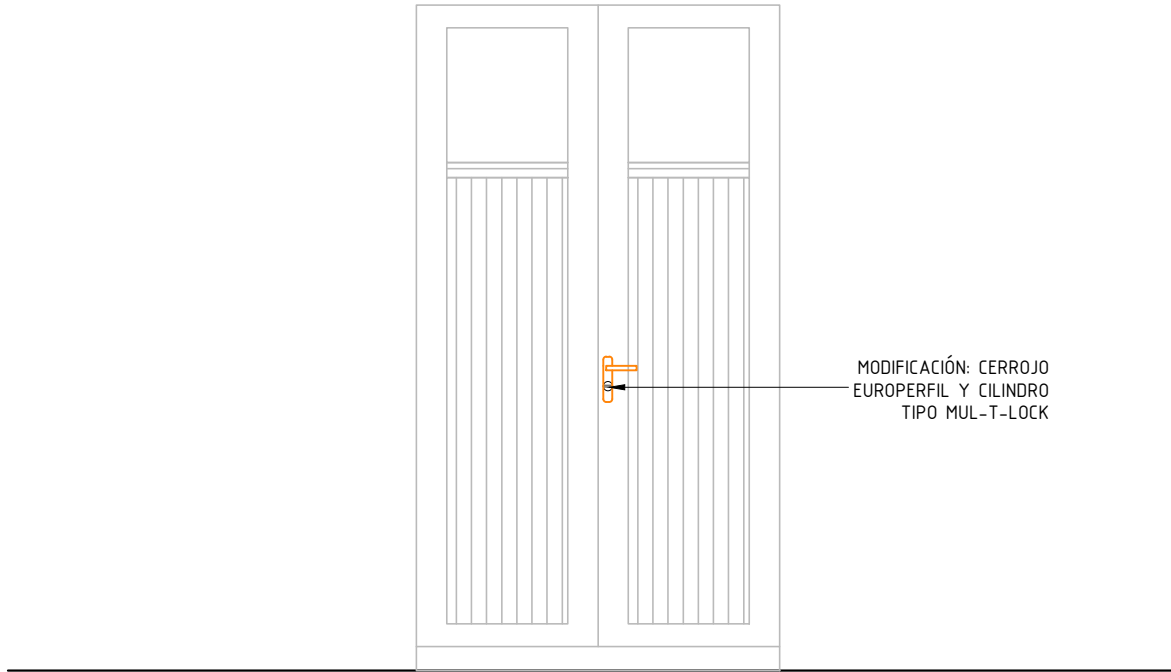

ALZADO

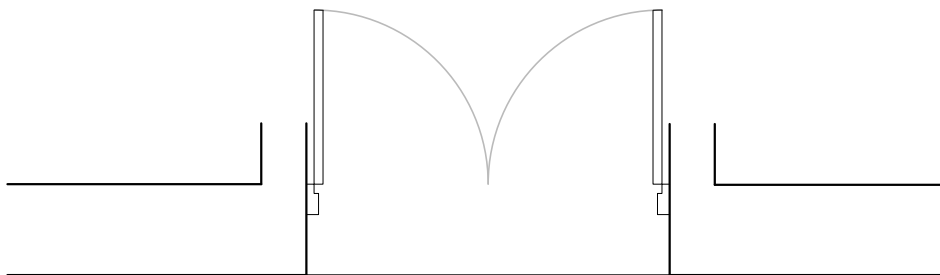



PLANTA

| | | | | | | | |
|---|-------|--|--------|---------|-------|---------|--|
| GERENCIA ARQUITECTURA | | OBRAS DE ARQUITECTURA ZONA METROPOLITANA | | | | | |
| OBRA: CT TOLEDO - MANTENIMIENTO Y SEGURIDAD | | | | | | | |
| CONTIENE: PLANILLA MODIFICACIÓN EN ALUMINIO | | | ESCALA | lámina | | | |
| | | | 1/25 | | | | |
| PROYECTO | PÉREZ | DIBUJO | PÉREZ | ARCHIVO | FECHA | 11/2017 | |
| | | | | | | | |

| | |
|-------------|--------------------------|
| UBICACION | TOLEDO - PLANTA BAJA |
| DESCRIPCION | PUERTA ALUMINIO INTERIOR |

| | | | | |
|-------------|------|------|-------------|---|
| O P T | AL 2 | IZ. | G A T | 1 |
| | | DER. | | |


NOTA: TODAS LAS MEDIDAS Y CANTIDADES DEBERÁN SER VERIFICADAS EN OBRA

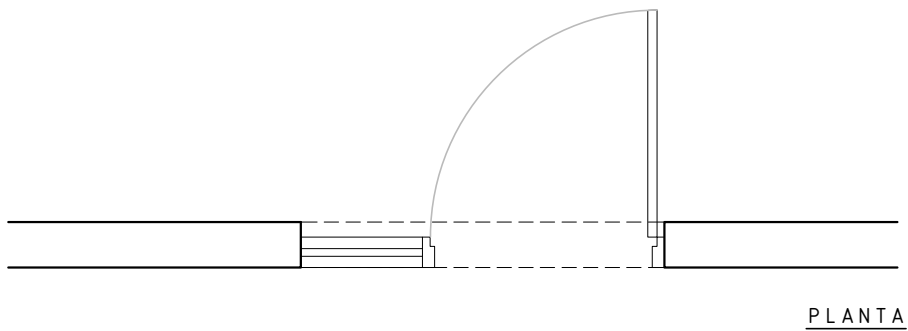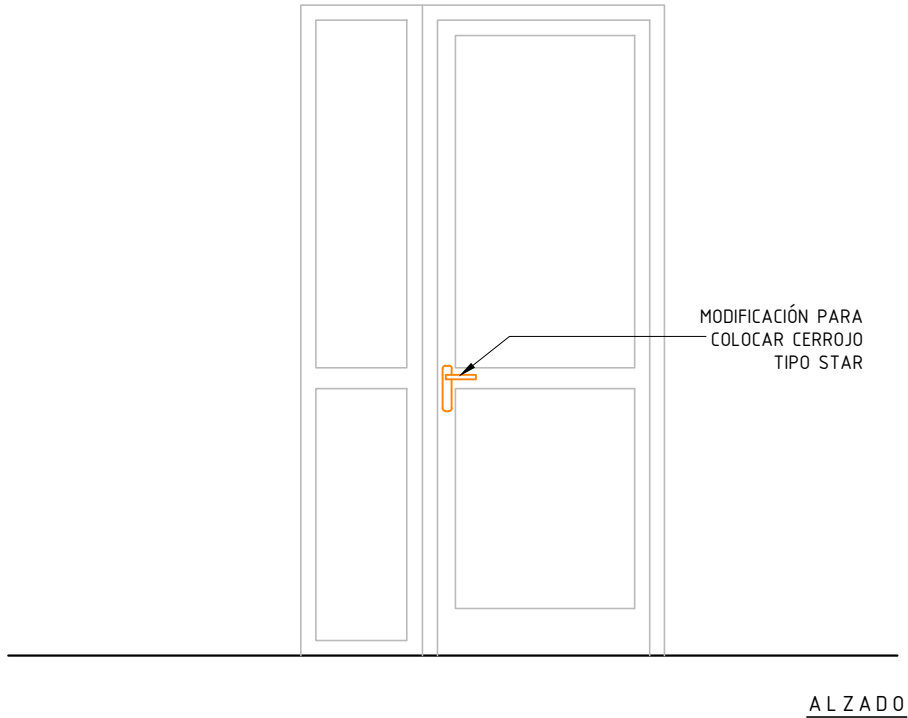

| | | | | | | |
|---|-------|--|--------|---------|--------|-----|
| GERENCIA ARQUITECTURA | | OBRAS DE ARQUITECTURA ZONA METROPOLITANA | | | | |
| OBRA: CT TOLEDO - MANTENIMIENTO Y SEGURIDAD | | | | | | |
| CONTIENE: PLANILLA MODIFICACIÓN EN ALUMINIO | | | ESCALA | 1/25 | lámina | AL2 |
| PROYECTO | PÉREZ | DIBUJO | PÉREZ | ARCHIVO | | |

| | |
|-------------|----------------------|
| UBICACION | TOLEDO - PLANTA BAJA |
| DESCRIPCION | PORTÓN LATERAL |

| | | | | |
|------|-----|------|------|---|
| TIPO | H 1 | IZ. | GANT | 1 |
| | | DER. | | |

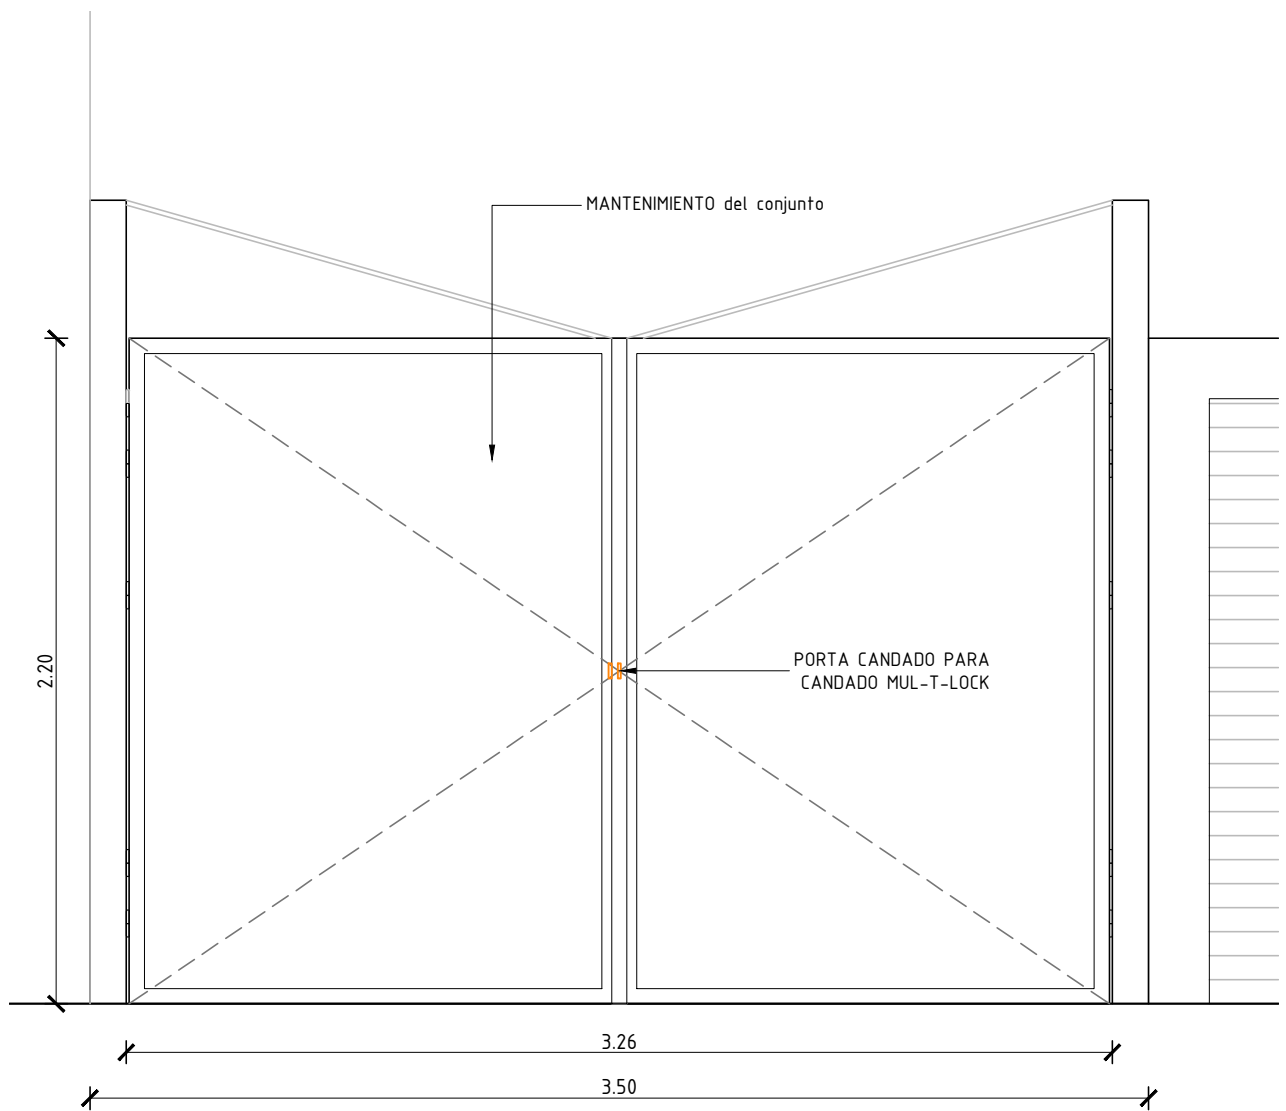

NOTAS:

- TODAS LAS MEDIDAS Y CANTIDADES DEBERÁN SER VERIFICADAS EN OBRA.
- LA ABERTURA ESTÁ VISTA DESDE EL EXTERIOR.
- MANTENIMIENTO: 2 MANOS DE CONVERTIDOR DE ÓXIDO EN LAS PARTES AFECTADAS + 2 MANOS DE ESMALTE COLOR A DEFINIR POR LA DIRECCIÓN DE OBRA.

GERENCIA ARQUITECTURA OBRAS DE ARQUITECTURA ZONA METROPOLITANA

OBRA: CT TOLEDO - MANTENIMIENTO Y SEGURIDAD

CONTIENE: PLANILLA MODIFICACIÓN Y MANTENIMIENTO PORTÓN

ESCALA

1/25

PROYECTO

PÉREZ

DIBUJO

PÉREZ

ARCHIVO

FECHA

11/2017



lámina

PH1

antel

| | |
|-------------|----------------------|
| UBICACION | TOLEDO - PLANTA BAJA |
| DESCRIPCION | REJA |

| | | | | |
|------|-----|------|------|---|
| TIPO | H 2 | IZ. | CANT | 1 |
| | | DER. | | |

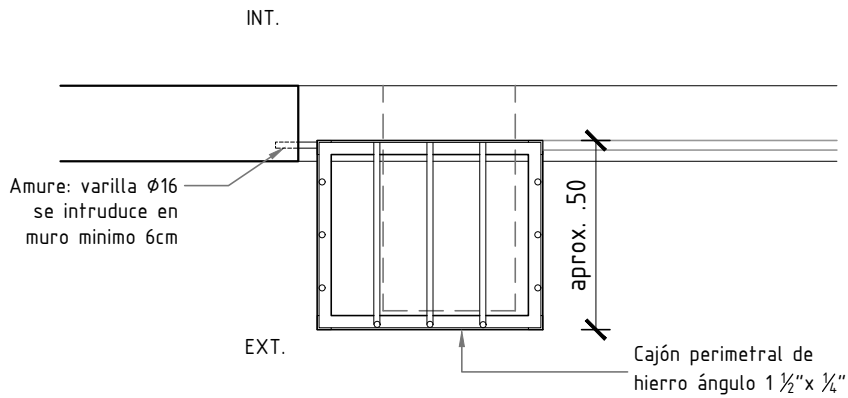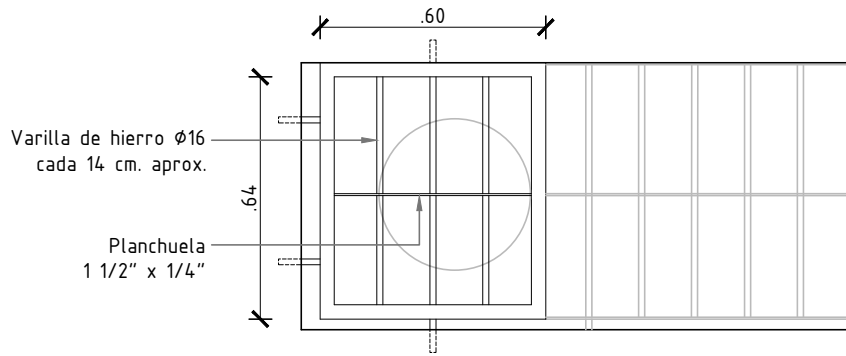


NOTA: TODAS LAS MEDIDAS Y CANTIDADES DEBERÁN SER VERIFICADAS EN OBRA
 TERMINACIÓN: 2 MANOS DE ANTIÓXIDO + 2 MANOS DE ESMALTE COLOR A DEFINIR POR LA DIRECCIÓN DE OBRA.

| | | | | |
|---|-------|--|-------|--|
| GERENCIA ARQUITECTURA | | OBRAS DE ARQUITECTURA ZONA METROPOLITANA | |   |
| OBRA: CT TOLEDO - MANTENIMIENTO Y SEGURIDAD | | | | |
| CONTIENE: PLANILLA COMPLEMENTO REJA H2 | | ESCALA | | lámina |
| | | 1/20 | | |
| PROYECTO | PÉREZ | DIBUJO | PÉREZ | ARCHIVO |
| | | FECHA | | 11/2017 |


| | |
|-------------|----------------------|
| UBICACION | TOLEDO - PLANTA BAJA |
| DESCRIPCION | PUERTA REJA |

| | | | |
|-------------|-----|------|-----------------------|
| D E T | H 3 | IZ. | T A C A 2 |
| | | DER. | |

NOTA: TODAS LAS MEDIDAS Y CANTIDADES DEBERÁN SER VERIFICADAS EN OBRA

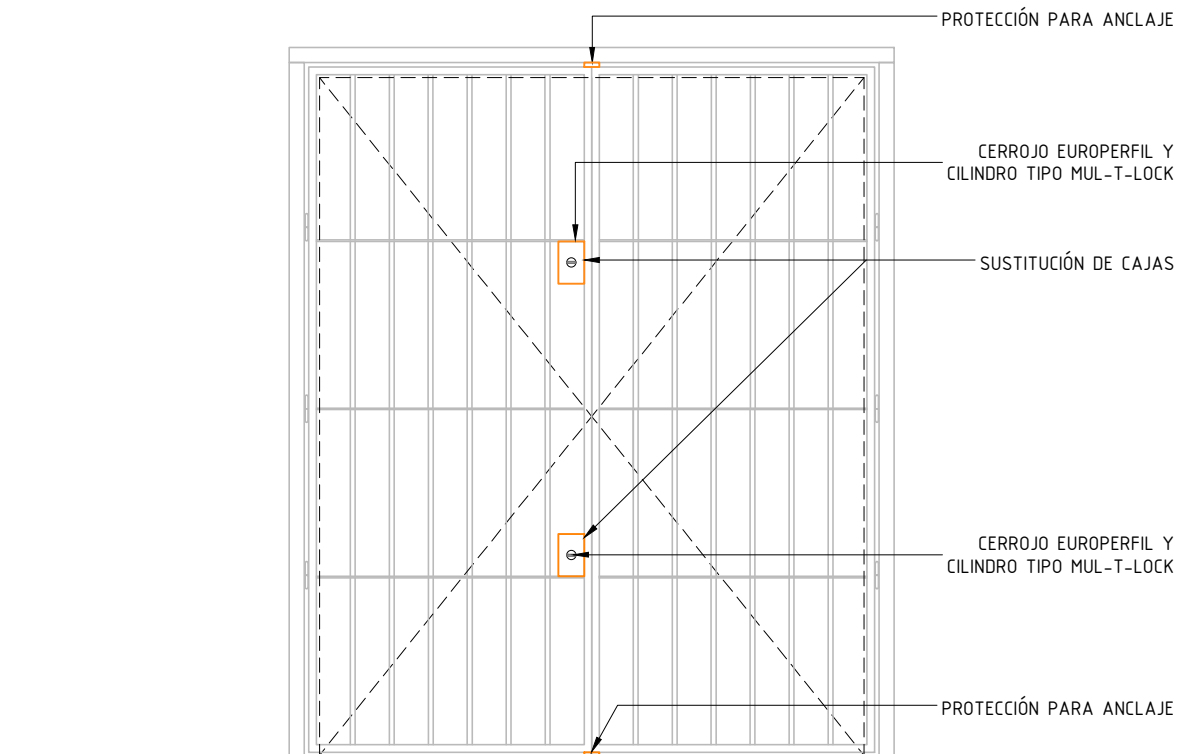

ALZADO

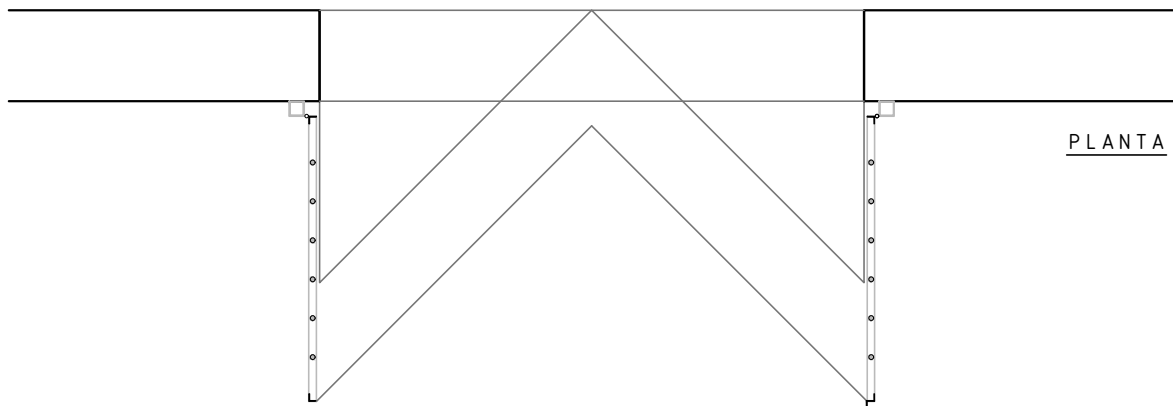


PLANTA

| | | | | | | |
|---|-------|--|--------|-------------------|-------|---------|
| GERENCIA ARQUITECTURA | | OBRAS DE ARQUITECTURA ZONA METROPOLITANA | | | | |
| OBRA: CT TOLEDO - MANTENIMIENTO Y SEGURIDAD | | | | | | |
| CONTIENE: PLANILLA MODIFICACIÓN EN HERRERÍA | | | ESCALA | lámina PH3 | | |
| | | | 1/25 | | | |
| PROYECTO | PÉREZ | DIBUJO | PÉREZ | ARCHIVO | FECHA | 11/2017 |


| | |
|-------------|----------------------|
| UBICACION | TOLEDO - PLANTA BAJA |
| DESCRIPCION | PUERTA REJA |

| | | | | |
|-------------|-----|------|------------------|---|
| D E T | H 4 | IZ. | T Z A G | 1 |
| | | DER. | | |

NOTA: TODAS LAS MEDIDAS Y CANTIDADES DEBERÁN SER VERIFICADAS EN OBRA

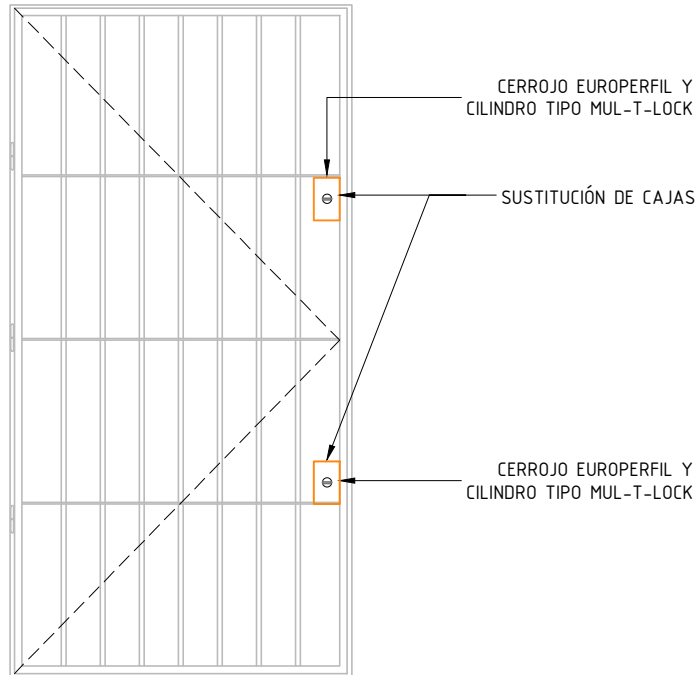

ALZADO

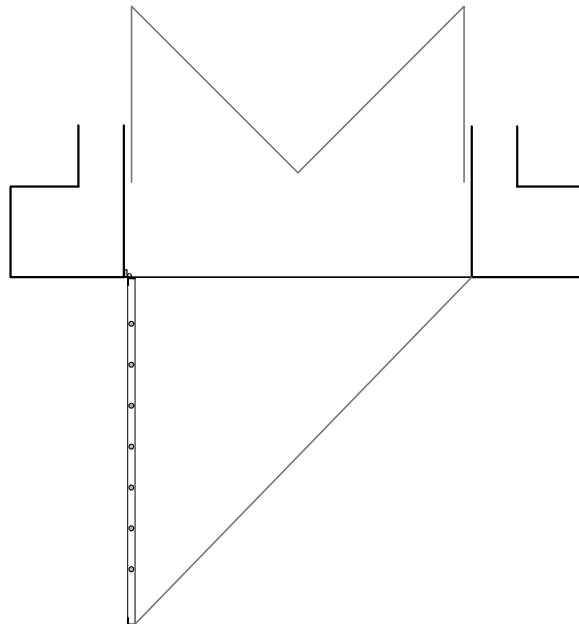


PLANTA

| | | | | | | |
|---|-------|--|--------|---------|-------|---------|
| GERENCIA ARQUITECTURA | | OBRAS DE ARQUITECTURA ZONA METROPOLITANA | | | | |
| OBRA: CT TOLEDO - MANTENIMIENTO Y SEGURIDAD | | | | | | |
| CONTIENE: PLANILLA MODIFICACIÓN EN HERRERÍA | | | ESCALA | | | |
| | | | 1/25 | | | |
| PROYECTO | PÉREZ | DIBUJO | PÉREZ | ARCHIVO | FECHA | 11/2017 |


| | |
|-------------|--------------------|
| UBICACION | TOLEDO - ENTREPISO |
| DESCRIPCION | PUERTA REJA |

| | | | | |
|------------------|----|------|------------------|---|
| D P L T | H5 | IZ. | T Z A G | 1 |
| | | DER. | | |

NOTA: TODAS LAS MEDIDAS Y CANTIDADES DEBERÁN SER VERIFICADAS EN OBRA

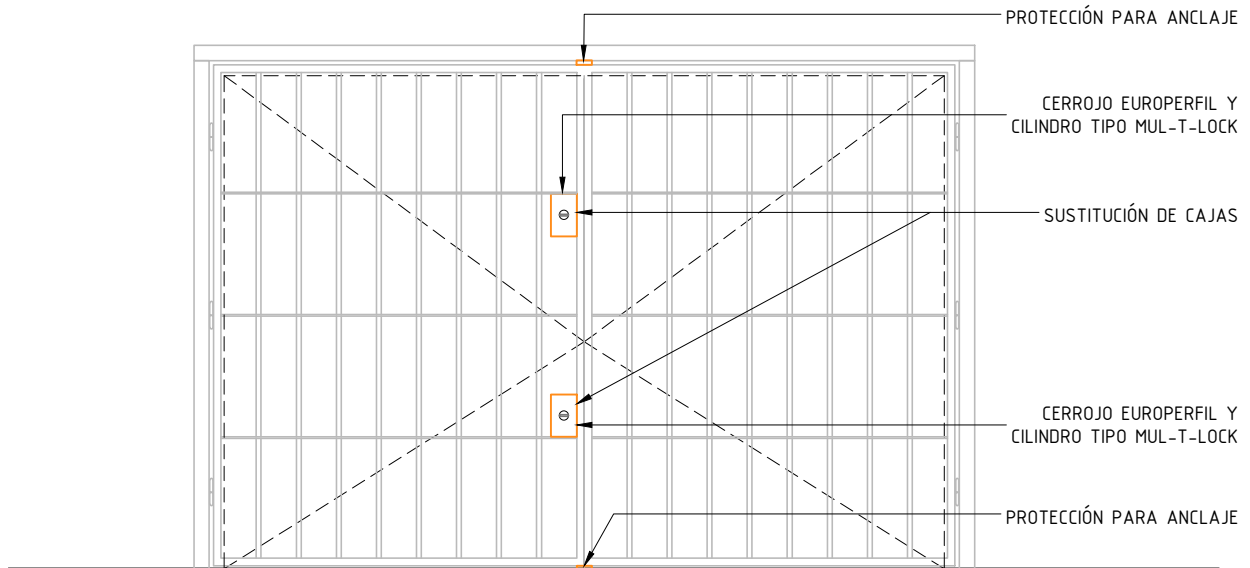

ALZADO

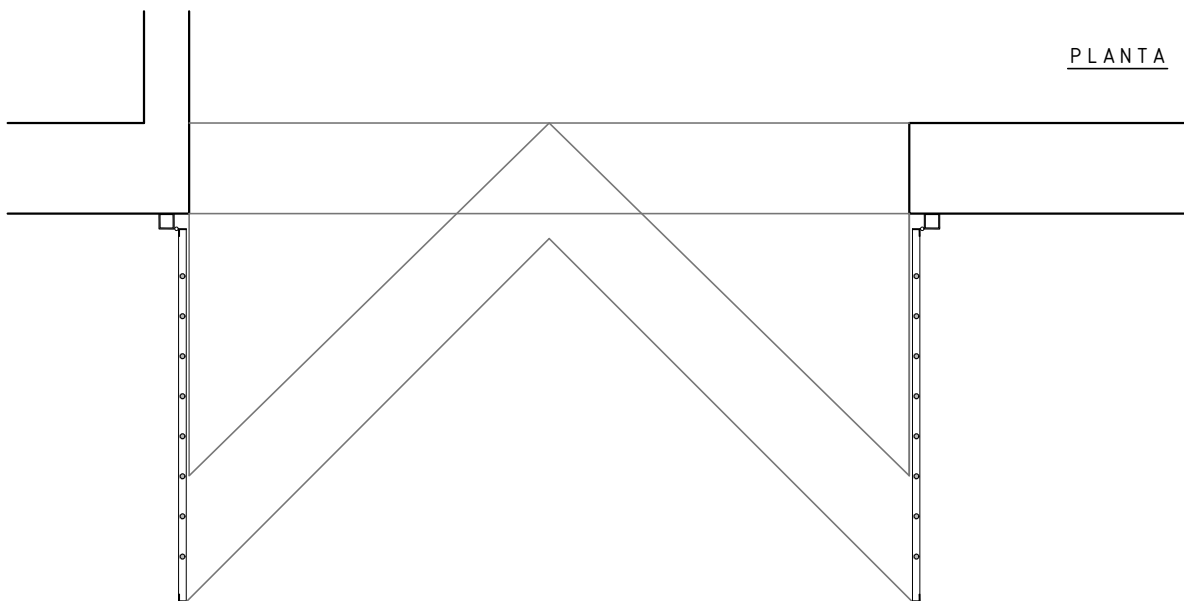

PLANTA

GERENCIA ARQUITECTURA OBRAS DE ARQUITECTURA ZONA METROPOLITANA

OBRA: CT TOLEDO - MANTENIMIENTO Y SEGURIDAD

CONTIENE: PLANILLA MODIFICACIÓN EN HERRERÍA

ESCALA

1/25

PROYECTO

PÉREZ

DIBUJO

PÉREZ

ARCHIVO

FECHA

11/2017


antel

lámina

PH5

| | |
|-------------|----------------------|
| UBICACION | TOLEDO - PLANTA BAJA |
| DESCRIPCION | PUERTA REJA |

| | | | | |
|------|-----|------|------|---|
| TIPO | H 6 | IZ. | CANT | 1 |
| | | DER. | | |

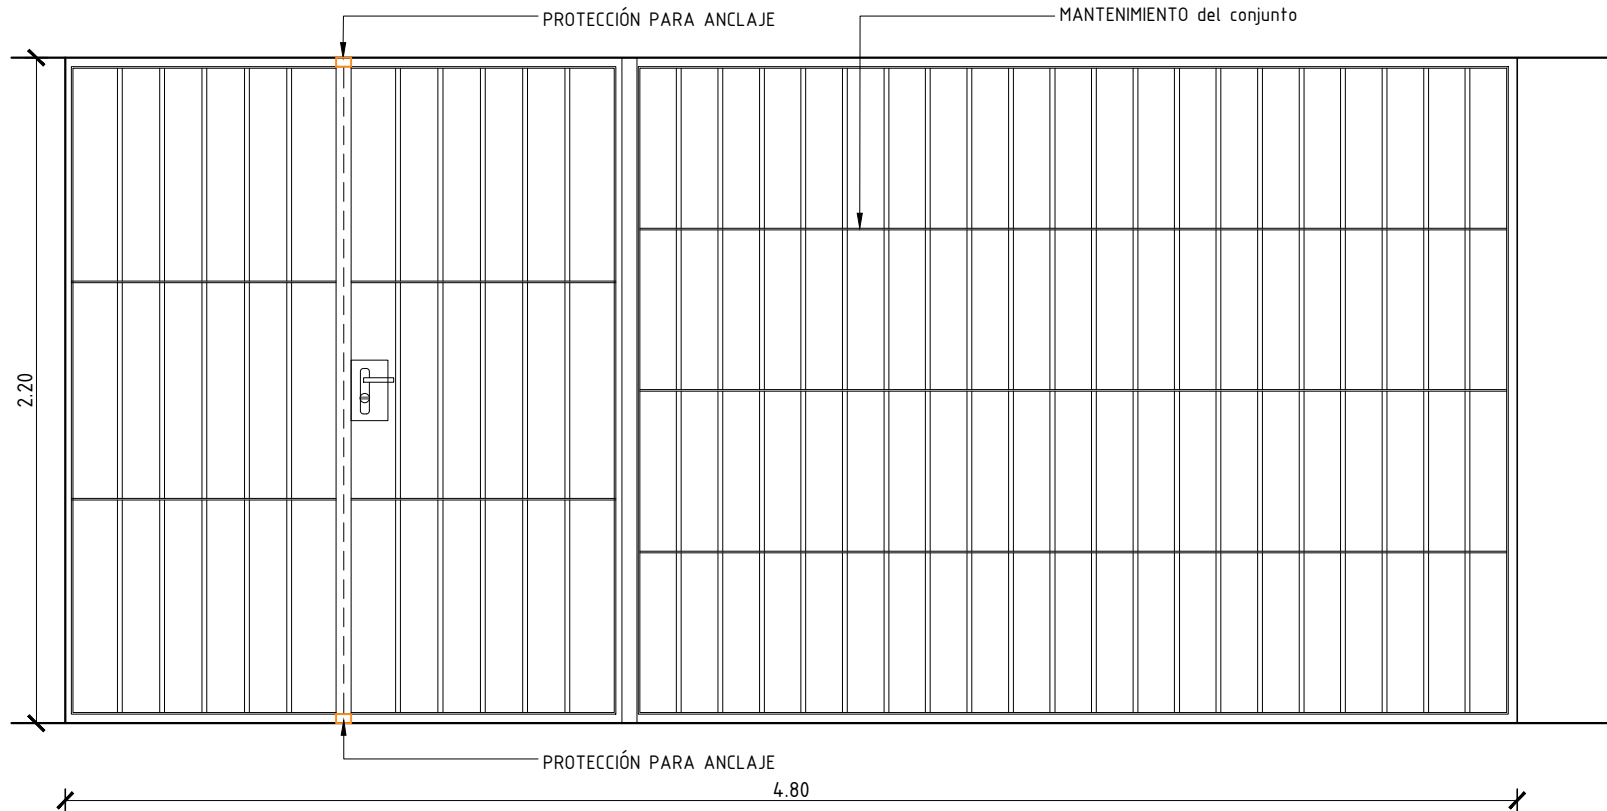

NOTA:

TODAS LAS MEDIDAS SERÁN RECTIFICADAS EN OBRA
 MANTENIMIENTO: 2 MANOS DE CONVERTIDOR DE ÓXIDO
 EN LAS PARTES AFECTADAS + 2 MANOS DE ESMALTE
 COLOR A DEFINIR POR LA DIRECCIÓN DE OBRA.

GERENCIA ARQUITECTURA SECTOR ARQUITECTURA ZONA METROPOLITANA

OBRA: **CT TOLEDO - MANTENIMIENTO Y SEGURIDAD**

CONTIENE: **PLANILLA MODIFICACIÓN Y MANTENIMIENTO REJA H6**

ESCALA
1/25

PROYECTO **PÉREZ**




DIBUJO **PÉREZ**

ARCHIVO

FECHA **11/2017**



támina
H6

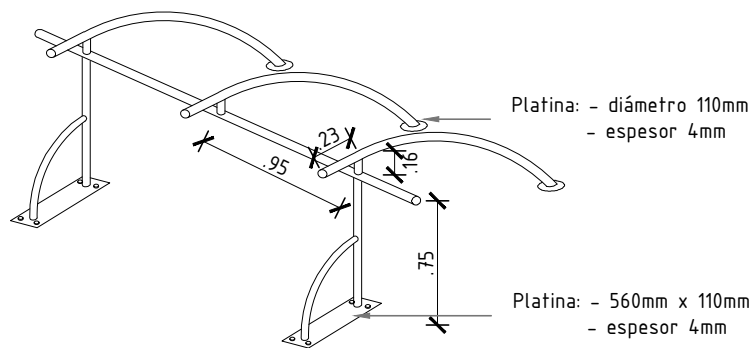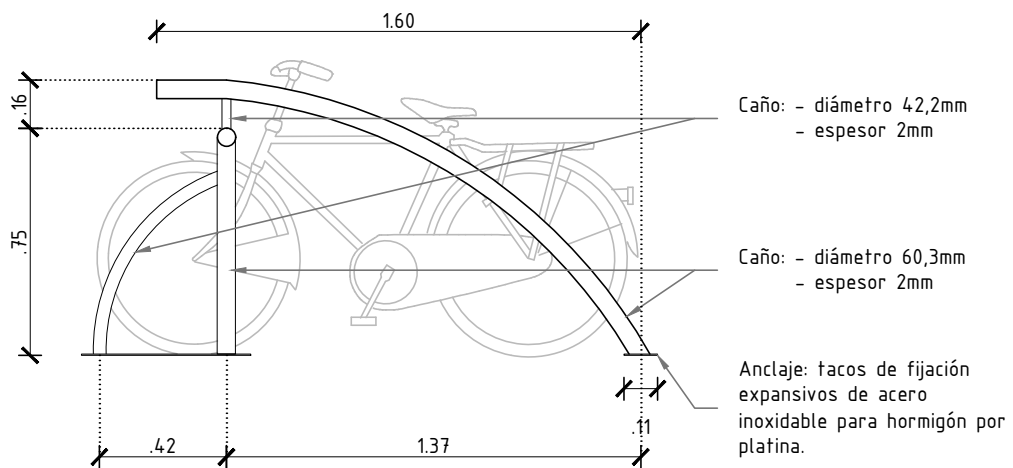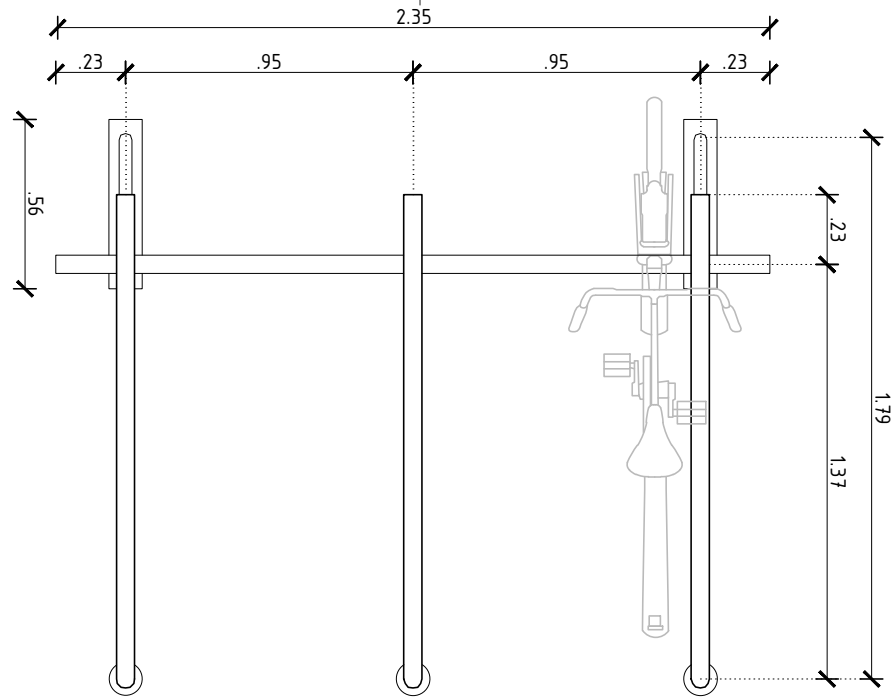

GERENCIA ARQUITECTURA OBRAS DE ARQUITECTURA ZONA METROPOLITANA

OBRA: CT TOLEDO - MANTENIMIENTO Y SEGURIDAD

CONTIENE: PLANILLA H7 - BICICLETERO ACERO INOXIDABLE

ESCALA

1/25

PROYECTO

PÉREZ

DIBUJO

PÉREZ

ARCHIVO

FECHA

11/2017

lámina

antel

PH7