

1

2

3

4


5

6

7


8

Parada de omnibus - vista frontal

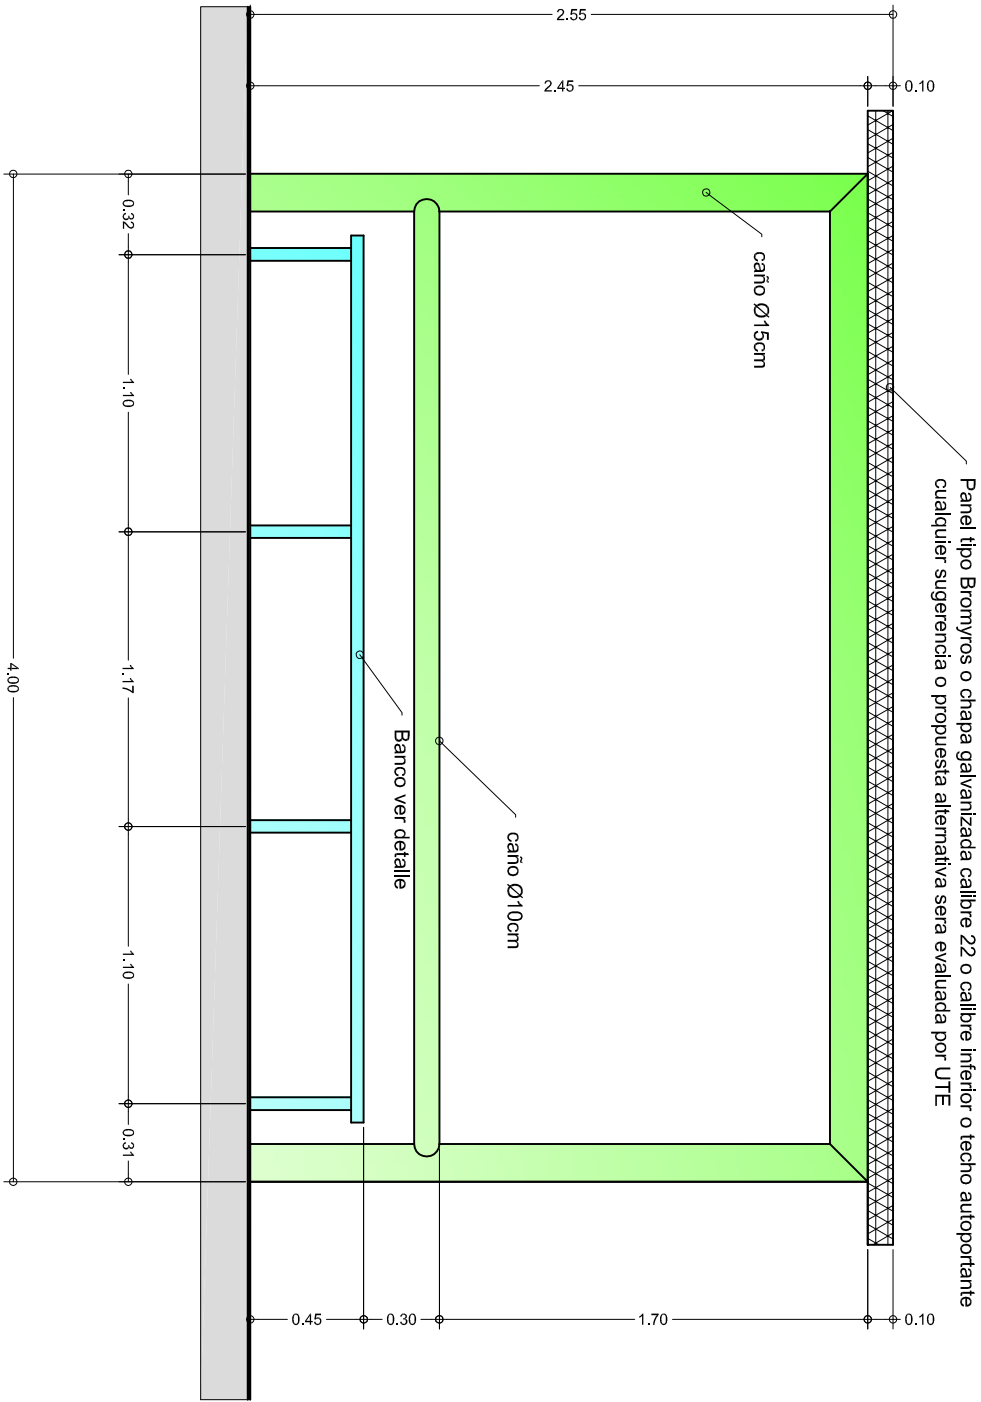


El detalle del banco es un modelo sugerido el Oferente podrá proponer otra alternativa a la cual UTE evaluará.

Parada de omnibus - sección transversal

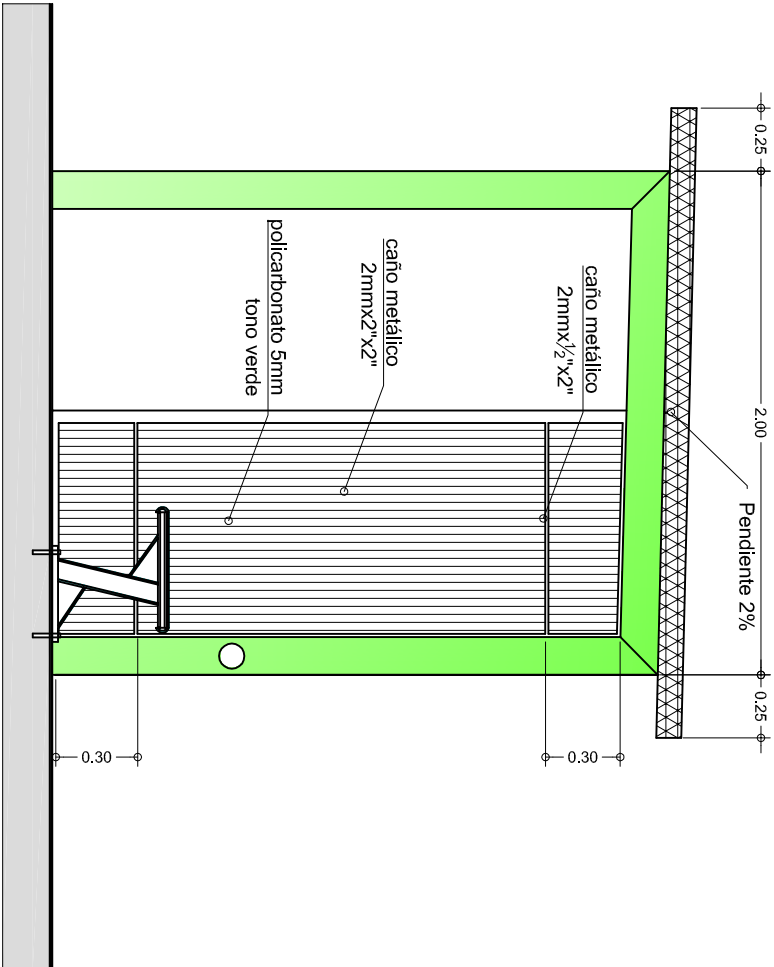

Parada de omnibus - detalle banco

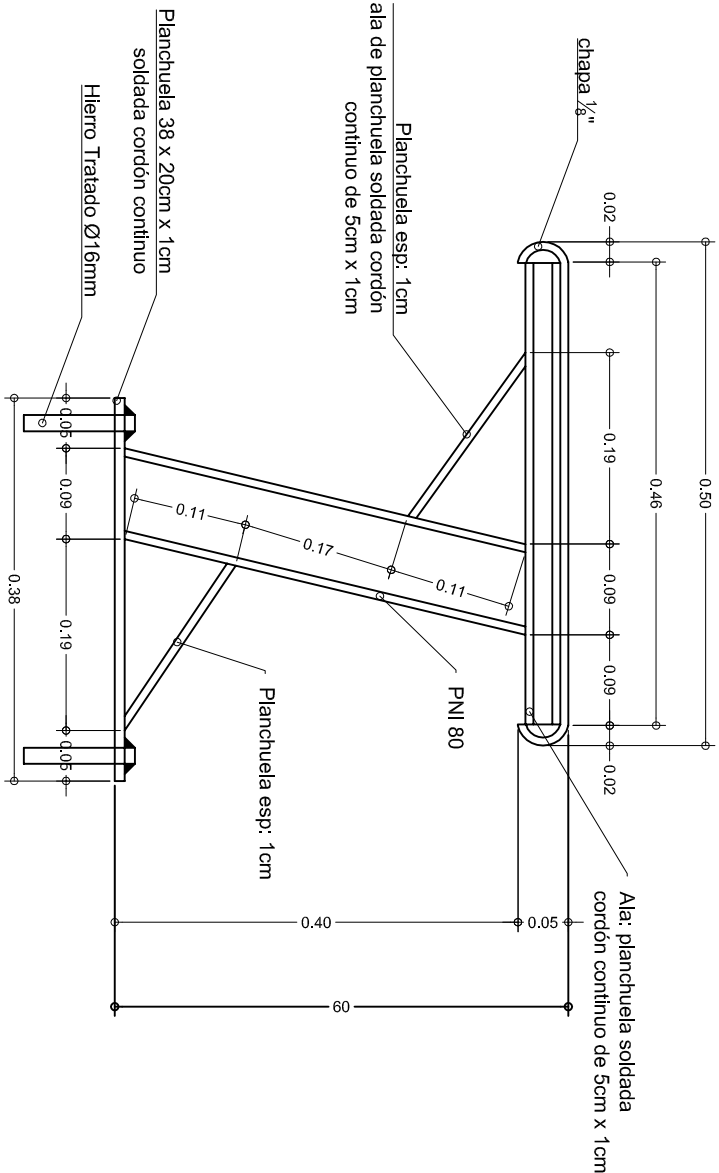

-	-	-	DIBUJADO POR J. ORTIZ	CONTROLADO POR Ing.: A. RIVERO	APROBADO POR Ing.: J. PIREZ	ESCALA 1:30, 1:7.5
-	-	-				
00	dd-mm-aa	Documento nuevo				
VERSION	FECHA	MODIFICACIONES				
CUADRO DE CONTROL DE REVISIONES						
			UT3 AMB GENERACION HIDRAULICA		REFUGIOS PEATONALES	
			NÚMERO DE PLANO X - mmm		HOJA YY	VERSION ZZ

1

2

3

6

7

8