



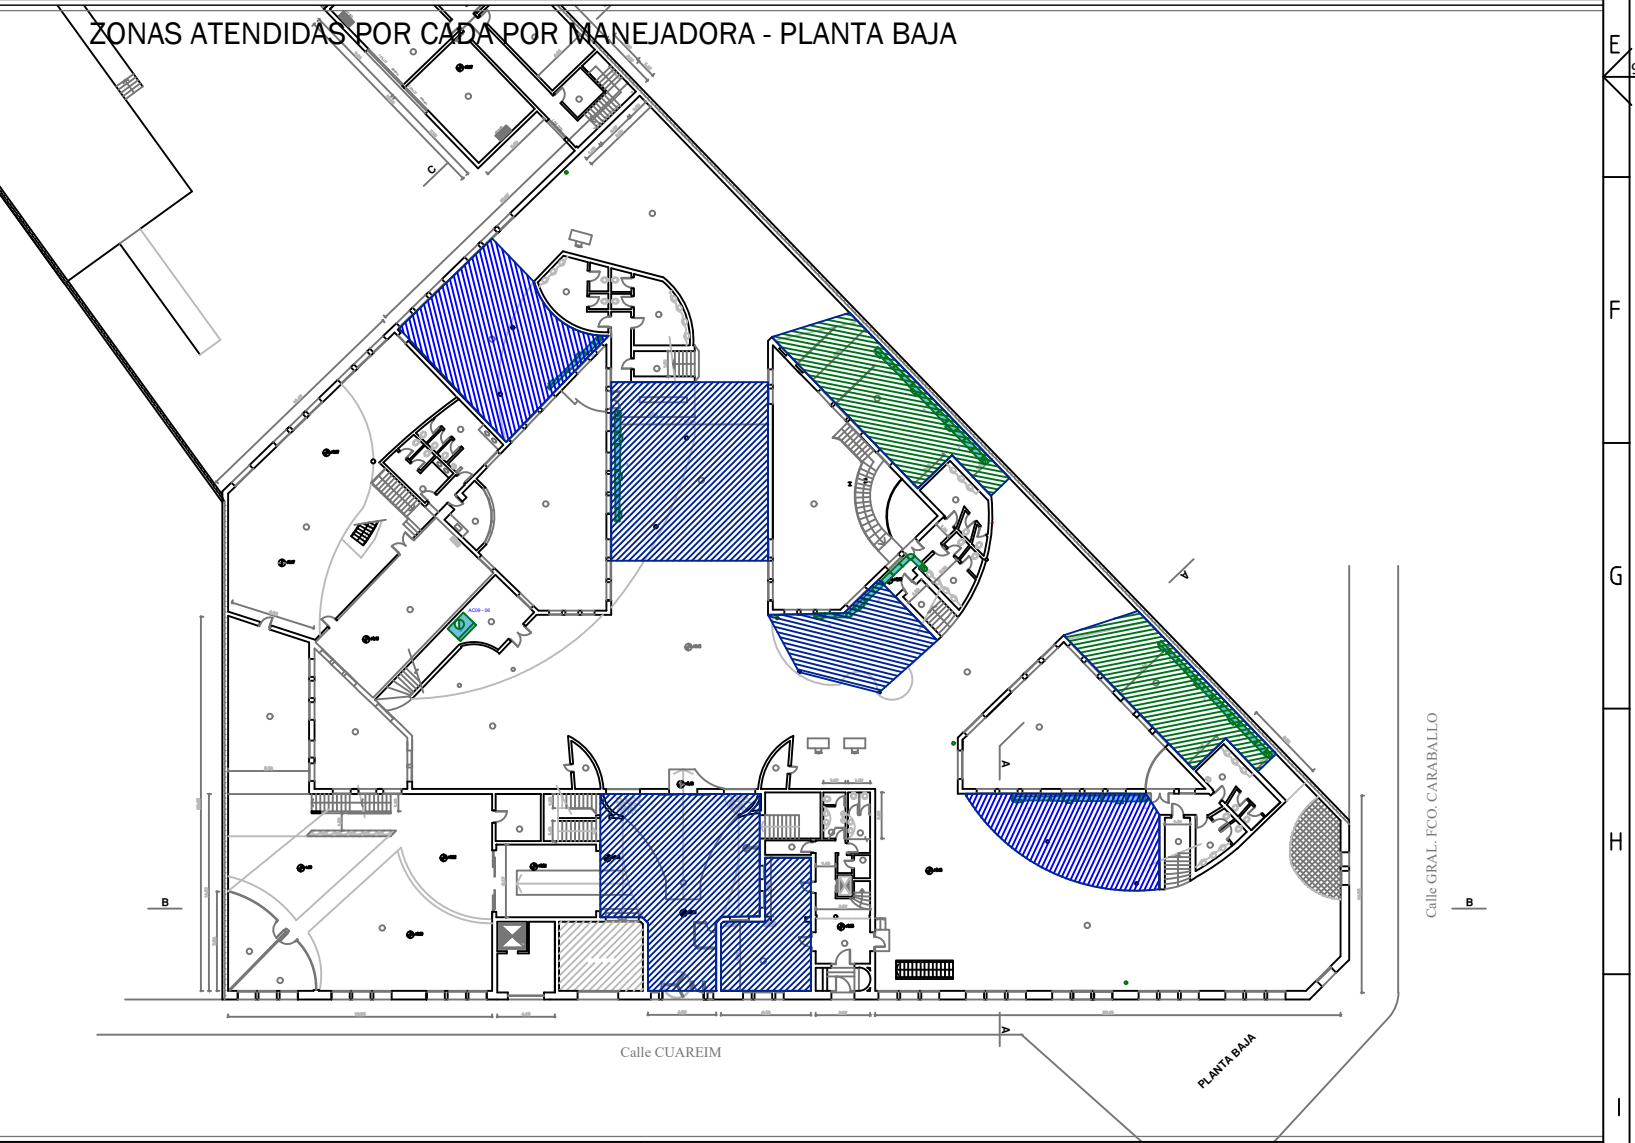

Referencias ductos:

- Ducto nuevo
- Ducto existente
- Termostato

Se modificarán también las secciones de ductos en las que está previsto instalar dampers motorizados.

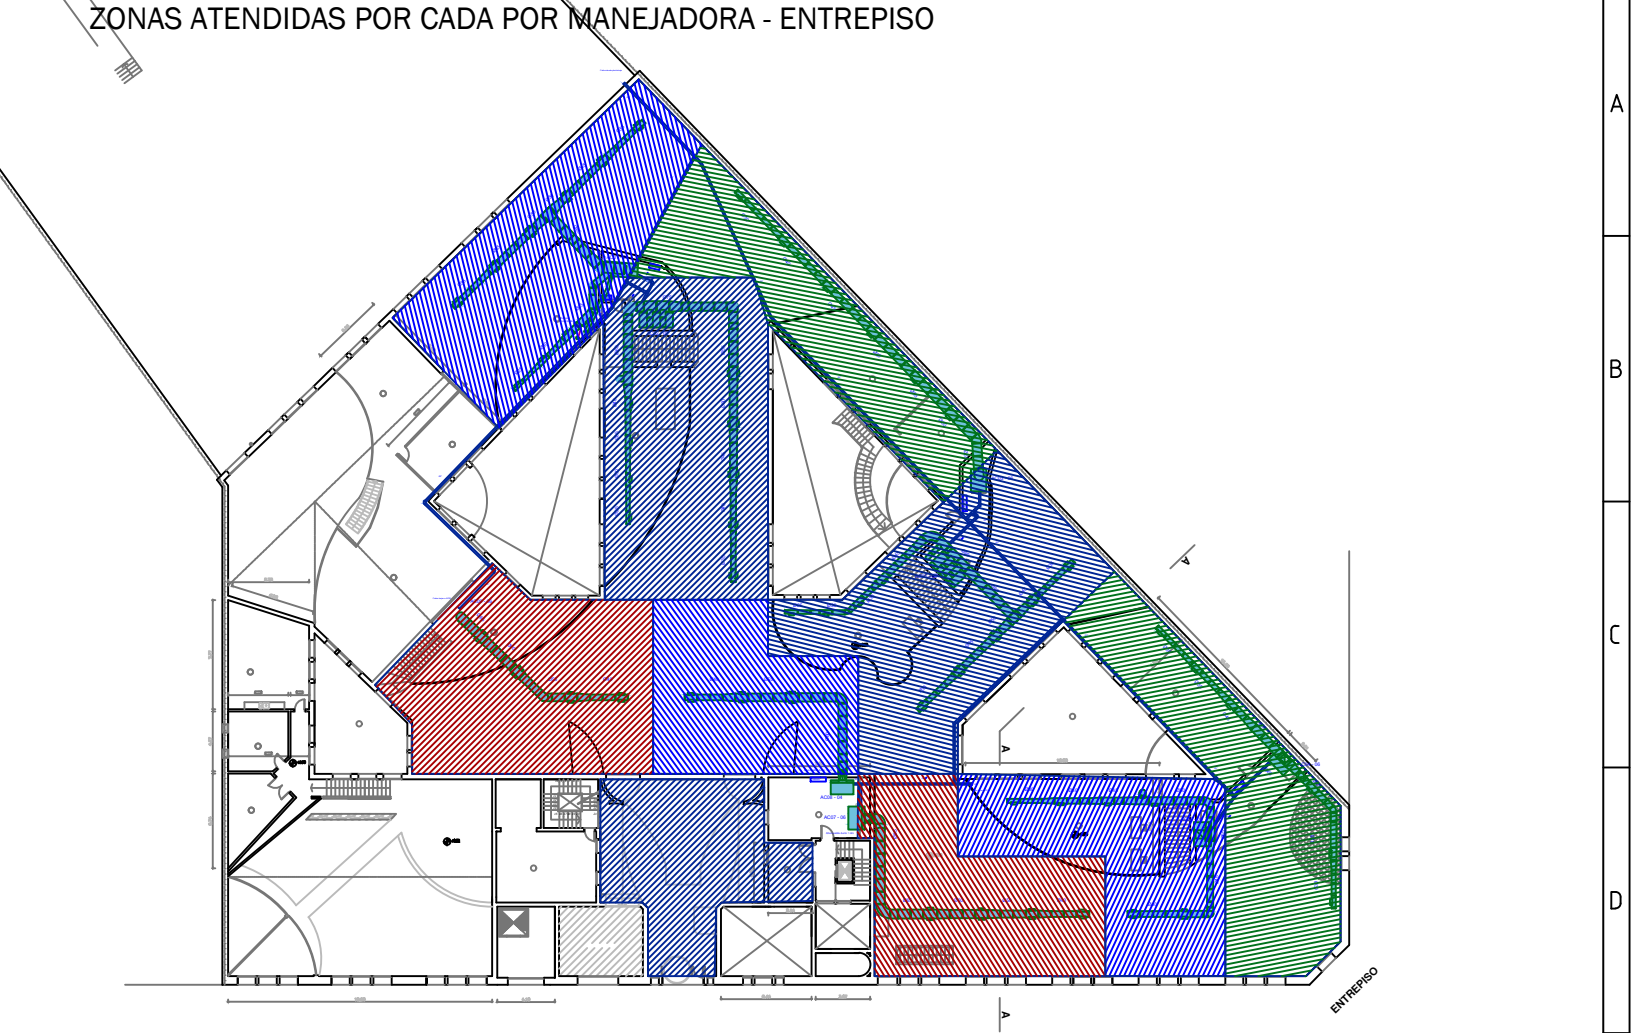

REVISIÓN	REVISIÓN
PROYECTO	UTE - Ex IMPO
RUBRO	ACONDICIONAMIENTO TÉRMICO
LÁMINA	PLANTA ENTREPISO - INYECCIÓN
CLIENTE	-
ARQUITECTO	-
FECHA	15/JULIO/17
LÁMINA Nº	T 01 - CIAT
ESCALA	1/50

950x641 - 11889 mm