



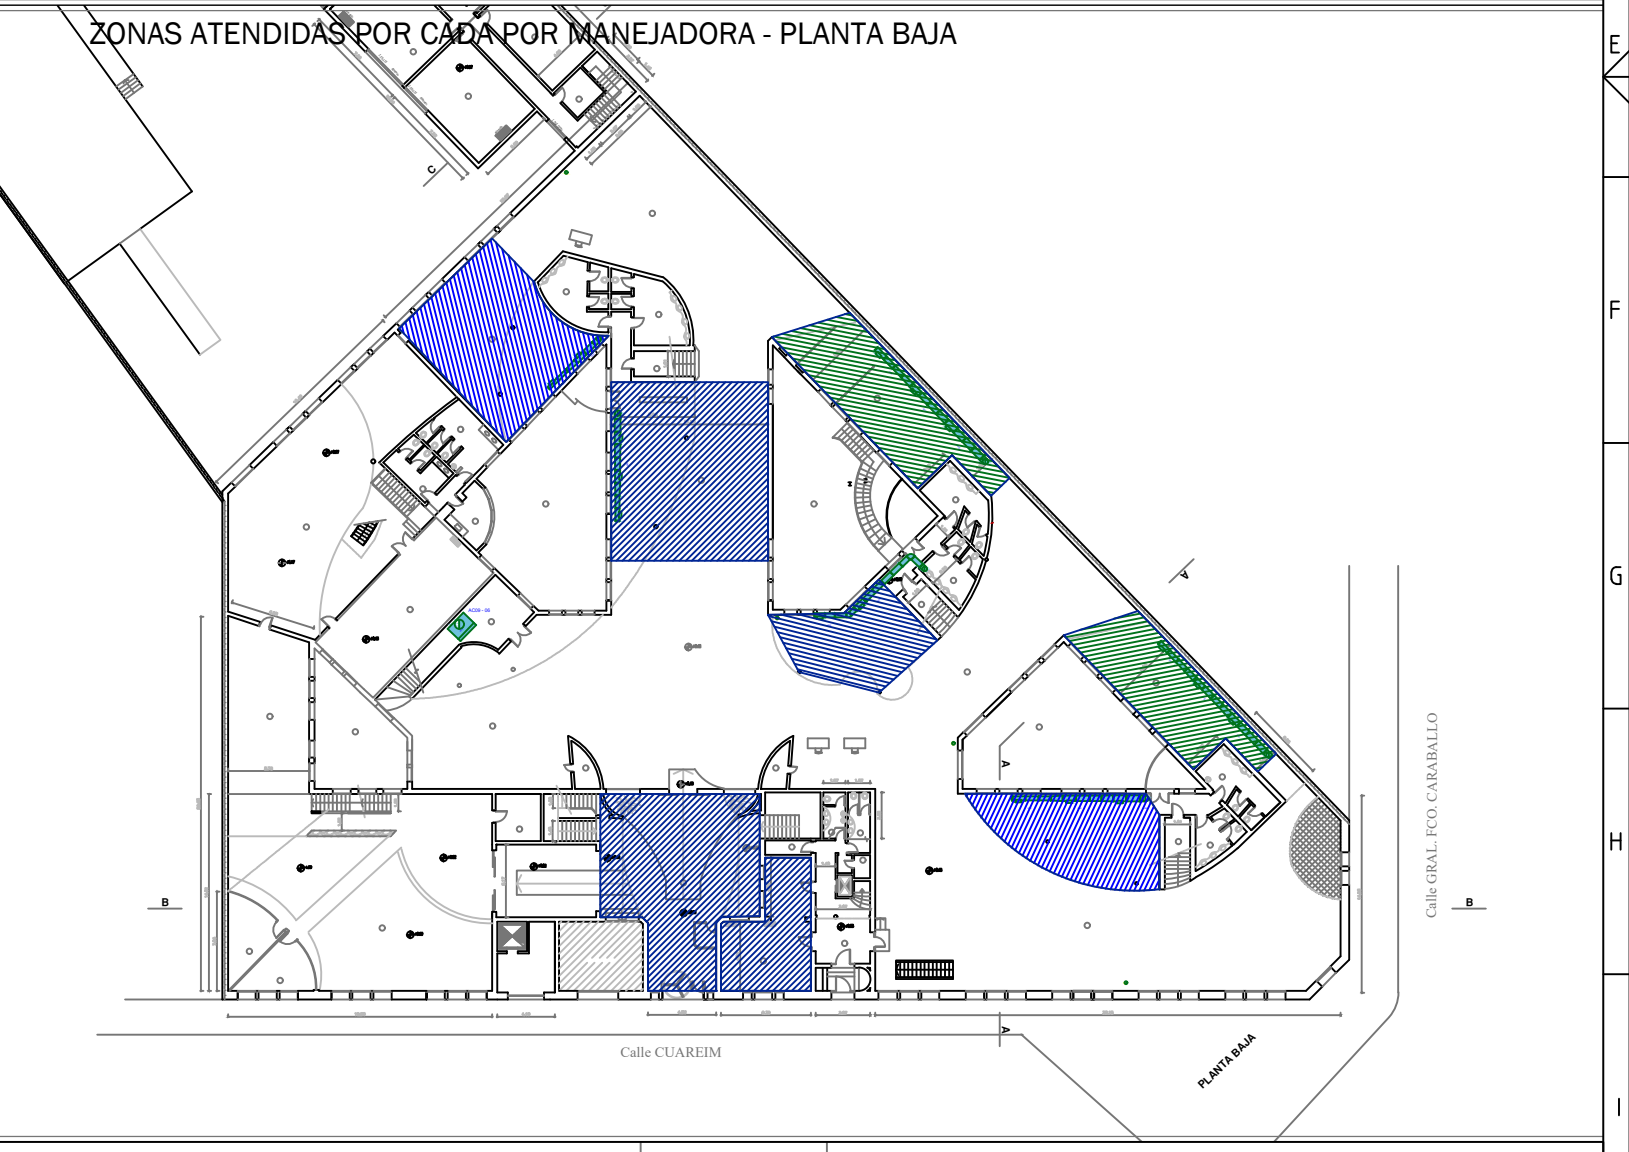

Referencias ductos:

- Ducto nuevo
- Ducto existente
- Termostato

Se modificarán también las secciones de ductos en las que está previsto instalar dampers motorizados.

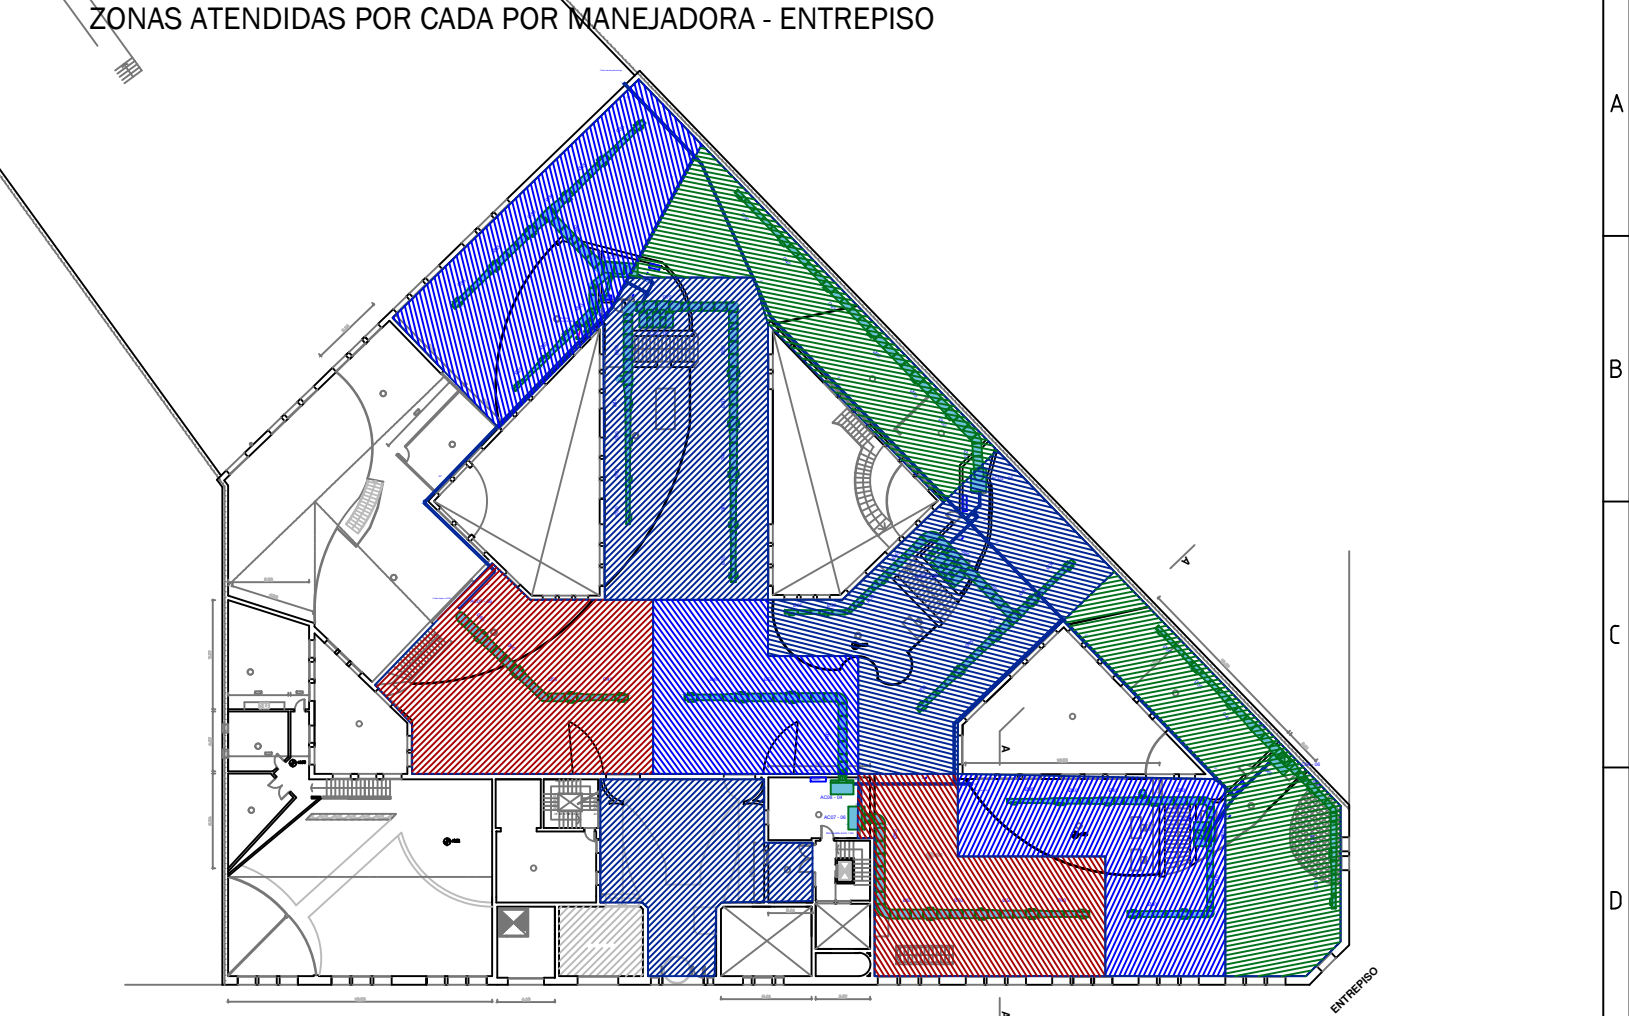

Calle GRAL. FCO. CARABALLO

Calle CUAREIM

PLANTA BAJA

REVISIÓN	REVISIÓN
PROYECTO	UTE - Ex IMPO
RUBRO	ACONDICIONAMIENTO TÉRMICO
LÁMINA	PLANTA BAJA - INYECCIÓN
CLIENTE	-
ARQUITECTO	-
FECHA	15/JULIO/17
LÁMINA Nº	T 02 - CIAT
ESCALA	1/50