



TIPO H01	CANT.	1	UBICACIÓN	ACCESO DE GARAGE
	IZQ.		DESCRIPCIÓN	PUERTA DE HIERRO BASCULANTE
	DER.			

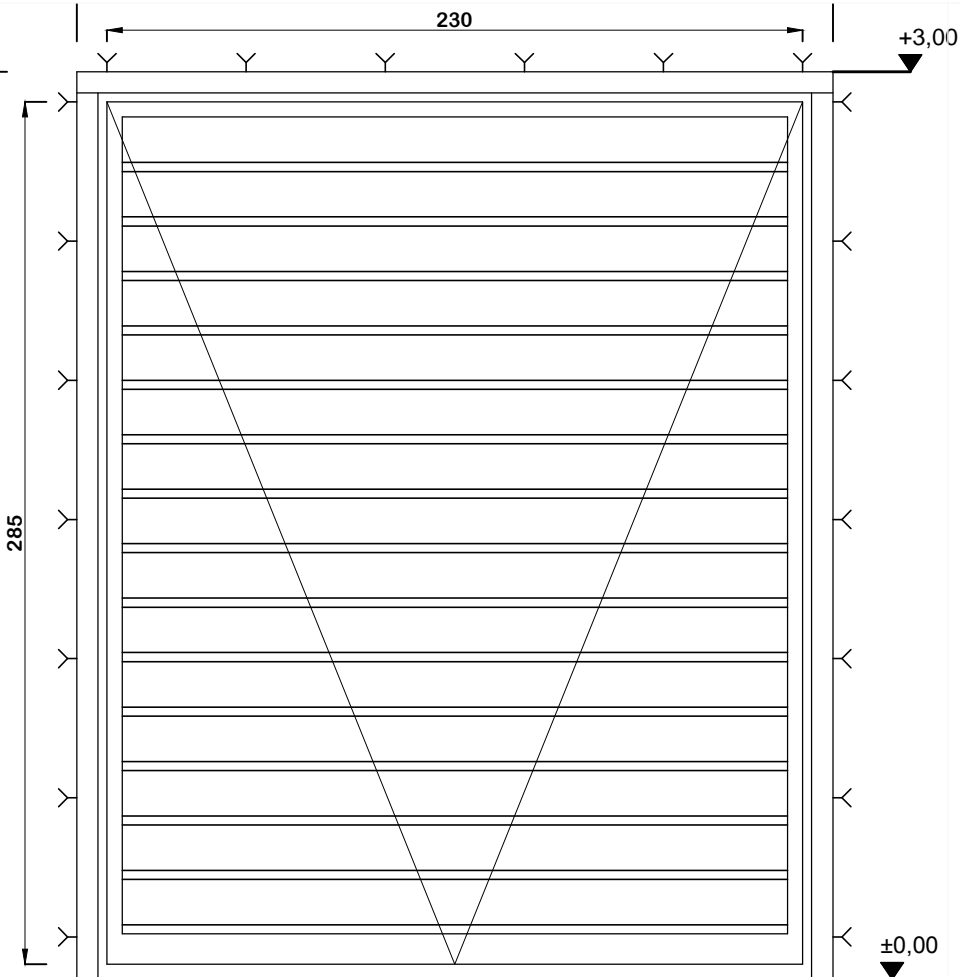

ALZADO - 1/25

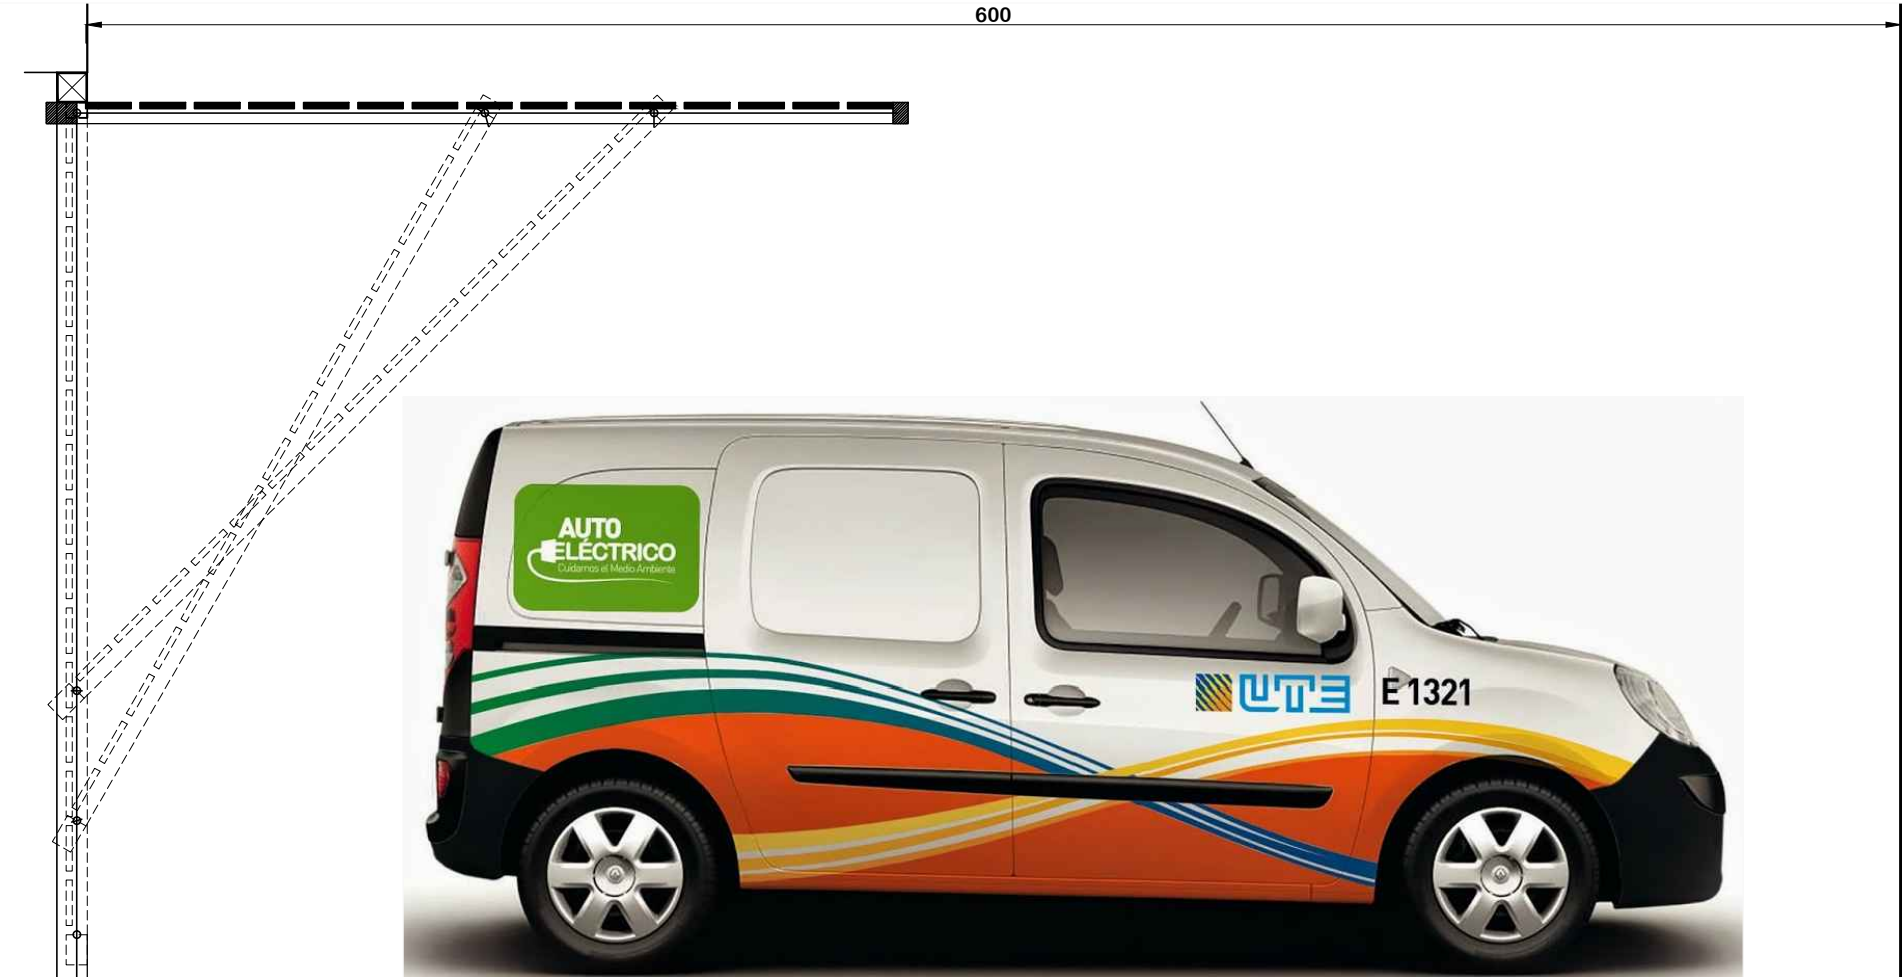

PERFIL - 1/25

NOTAS: LOS ALZADOS DE LAS ABERTURAS SE DIBUJAN VISTAS DESDE EL EXTERIOR

MARCO	TIPO					
	HOJA DE PORTON	TUBULAR CUADRADO DE HIERRO 5cm X 7cm				
CONTRAMARCO						
HOJA	TIPO	BASTIDOR	ENCHAPADO	MACIZA	CUBRECANTOS	SECCIÓN
	MADERA			LAPACHO		6" X 1"
HERRAJES		GUIAS DE ACERO , RODAMIENTOS PARA SISTEMA BASCULANTE EN DOS GUIAS RECTAS EN CADA JAMBA				
MANIOBRA		CONTRAPESO Y SISTEMA ELECTROMECANICO - AUTOMATIZADO				
TERMINACIONES		MADERA : PROTECTOR SINTETICO PARA LA MADERA EXTERIOR TIPO INCASTAIN CEDRO HIERRO: ESMALTE DIRECTO SOBRE OXIDO HAMMERITE ESPESOR DE PINTURA PARA HIERRO - 150 MICRAS				
OBSERVACIONES	AMURES	3 PARTES DE ARENA TERCIADE Y 1 PARTE DE CEMENTO PORTLAND - GRAMPAS CADA 45cm				
	NOTAS	EL OFERENTE DEDERA SUMINISTRAR TODOS LOS ELEMENTOS NECESARIOS PARA EL CORRECTO FUNCIONAMIENTO DE ABERTURAS. 1) TODAS LAS ABERTURAS SE VERIFICARAN EN OBRA 2) LLEVARAN TIPO CORRESPONDIENTE EN FORMA LEGIBLE Y SEGURA PARA SU CORRECTA IDENTIFICACIÓN Y MANIPULACIÓN DE OBRA				

GERENCIA DIVISIÓN
COMERCIAL INTERIOR

Palacio de la Luz - Paraguay 2431 - Piso 5 - Ventanilla 519 - Tel 2035040 Fax 2097630

PROYECTO

OFICINA COMERCIAL FRAY BENTOS

CONTIENE

PLANILLA DE HIERRO

Nº PLANO
PA538

ESCALA
1/50

FECHA	TECNICO	AYUDANTE	DEPARTAMENTO
FEBRERO 2018	ARQ. G. DOS SANTOS	ARQ. J.J. BERNASCONI	RIO NEGRO
			LOCALIDAD
			FRAY BENTOS

ARCHIVO