


TIPO C01	CANT.	1	UBICACIÓN	PAÑOL
	IZQ.		DESCRIPCIÓN	PUERTA DE MADERA, BATIENTE DE DOS HOJAS
	DER.			

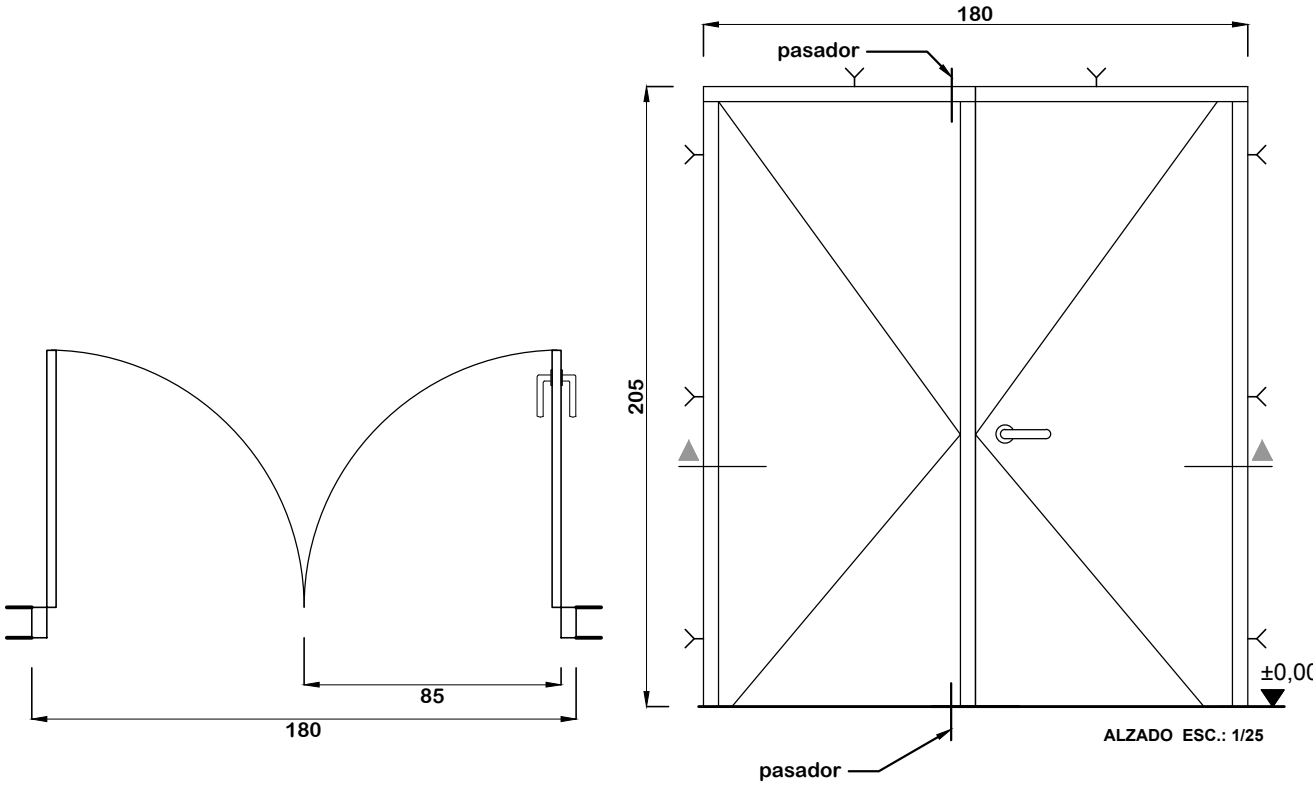

NOTAS: LOS ALZADOS DE LAS ABERTURAS SE DIBUJAN VISTAS DESDE EL EXTERIOR

MARCO	TIPO	CAJÓN				
	MADERA	CEDRO				
	SECCIÓN	4" X 2"				
CONTRAMARCO		CEDRO				
HOJA	TIPO	BASTIDOR	• ENCHAPADO	• MACIZA	CUBRECANTOS	• ESPESOR
	MADERA	CEDRO	MDF MELAMINICO GRIS GRAFITO	--	CEDRO	3 cm
	VIDRIO	-				
HERRAJES		3 POMELAS DE 10cm, ACERO INOXIDABLE, CERRADURA DE SEGURIDAD y DOS PASADORES				
MANIOBRA		MANIJA TIPO AVION				
TERMINACIONES		MARCO BARNIZADO MINIMO 2 MANOS. TAPACANTOS TERMINACIÓN TIPO "LUSOL" NATURAL O SIMILAR				
OBSERVACIONES	AMURES	LOS MISMOS SERAN CON TACOS FISHER Y ESTARAN SEPARADOS CADA 40 CM Y EN LOS ANGULOS SE COLOCARÁN A UNA DISTANCIA NO MAYOR A 20cm				
	NOTAS	EL OFERENTE DEDERA SUMINISTRAR TODOS LOS ELEMENTOS NECESARIOS PARA EL CORRECTO FUNCIONAMIENTO DE ABERTURAS. 1) TODAS LAS ABERTURAS SE VERIFICARAN EN OBRA 2) LLEVARAN TIPO CORRESPONDIENTE EN FORMA LEGIBLE Y SEGURA PARA SU CORRECTA IDENTIFICACIÓN Y MANIPULACIÓN DE OBRA				



Palacio de la Luz - Paraguay 2431 - Piso 5 - Ventanilla 519 - Tel 2035040 Fax 2097630

PROYECTO
OFICINA COMERCIAL FRAY BENTOS

CONTIENE
PLANILLA DE CARPINTERIA

Nº PLANO
PA537

ESCALA
1/50

FECHA	TECNICO	AYUDANTE	DEPARTAMENTO
FEBRERO 2018	ARQ. G. DOS SANTOS	ARQ. J.J. BERNASCONI	RIO NEGRO
			LOCALIDAD
			FRAY BENTOS

ARCHIVO