
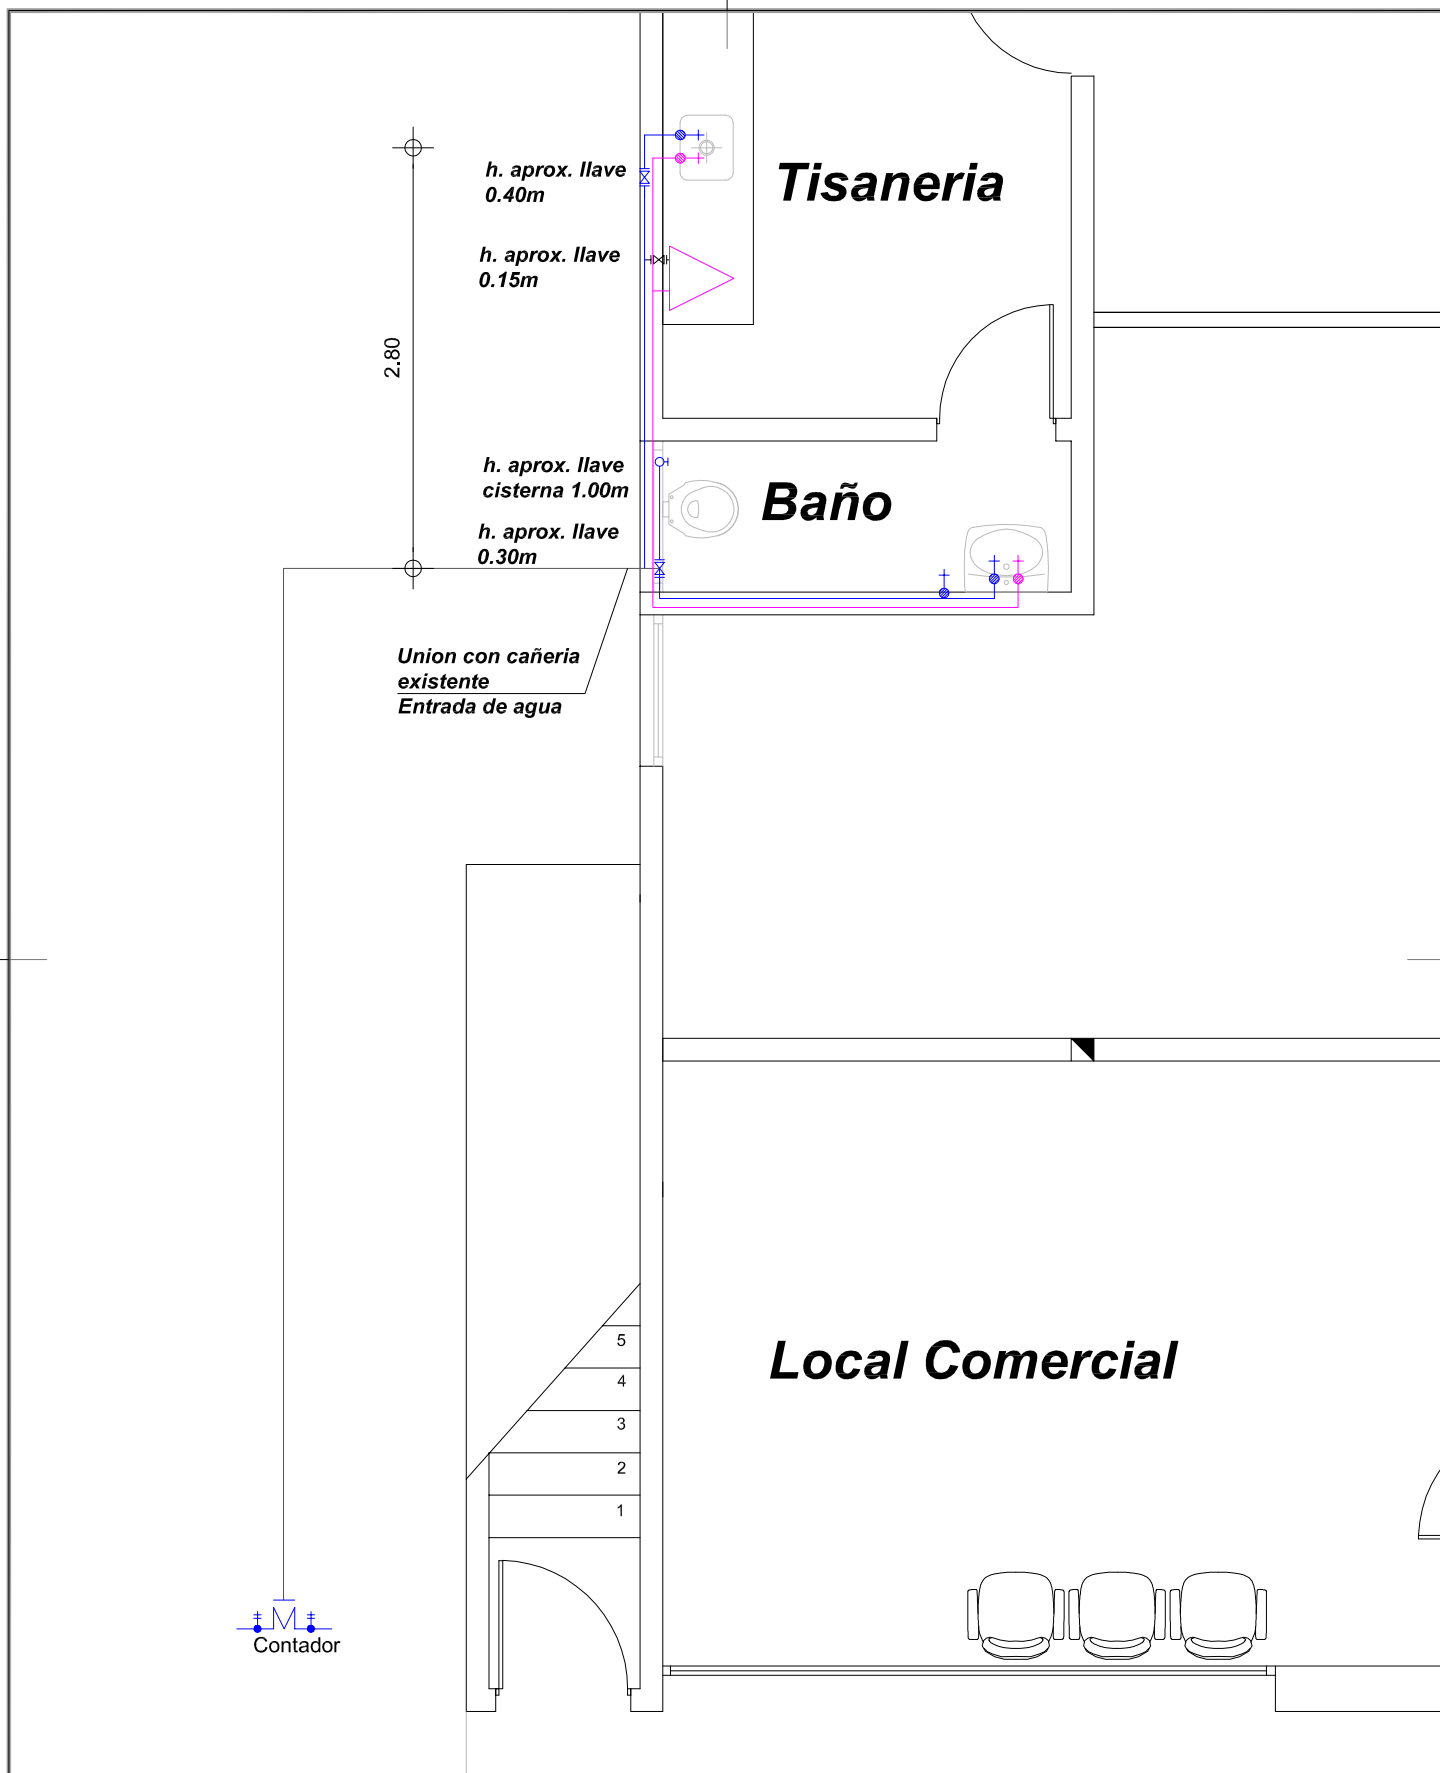


— Retiro faja institucional
 — Revoque interior
 — Revoque exterior

GERENCIA ARQUITECTURA			SECTOR ARQUITECTURA DE MANTENIMIENTO		
OBRA: JOSÉ ENRIQUE RODO					
CONTIENE: PLANTA - ALBAÑILERIA			ESCALA 1/100		lámina A01
PROYECTO	DIBUJO	L.BOTTA	ARCHIVO	CODIGO	
			FECHA	02/2018	



GERENCIA ARQUITECTURA

SECTOR ARQUITECTURA DE MANTENIMIENTO

OBRA: JOSÉ ENRIQUE RODO

CONTIENE: PLANTA - SANITARIA

ESCALA

1/50

PROYECTO

DIBUJO

L.BOTTA

ARCHIVO

CODIGO

FECHA

02/2018

lámina

antel

S01