


UTE DISTRIBUCION

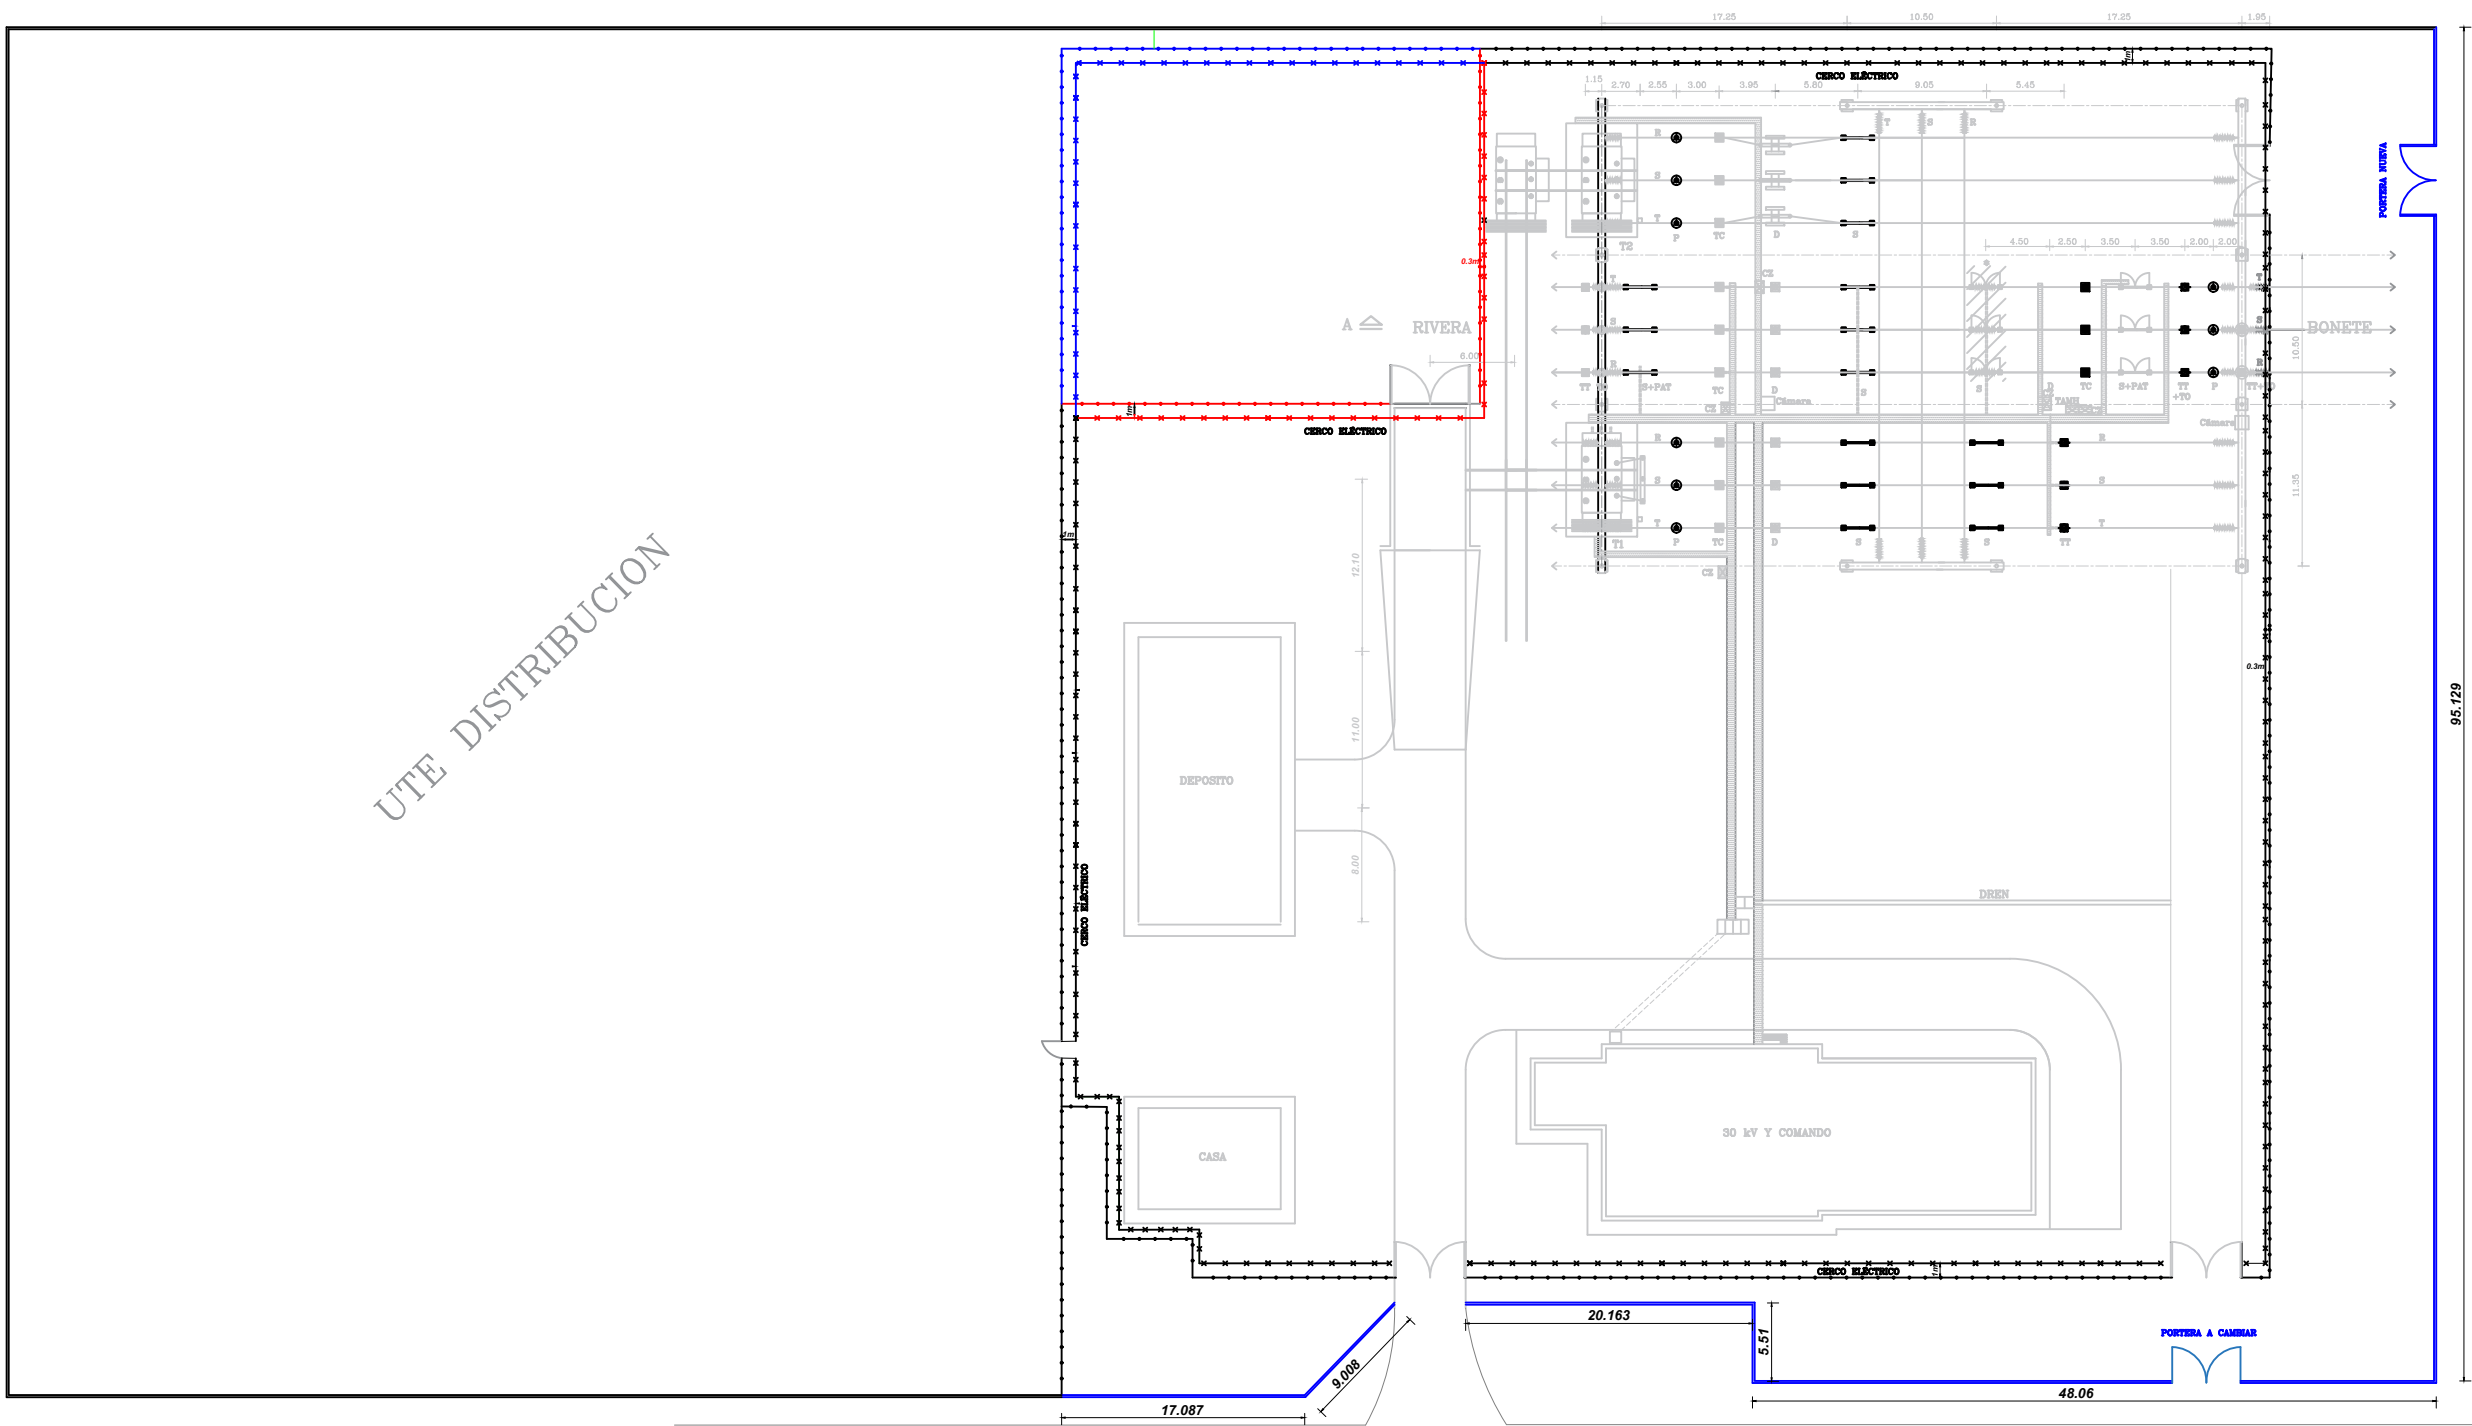

- CERCO ELECTRICO EXISTENTE
- CERCO OLIMPICO EXISTENTE
- CERCO ELECTRICO PARA RETIRAR
- CERCO OLIMPICO PARA RETIRAR
- CERCO ELECTRICO NUEVO
- CERCO OLIMPICO NUEVO
- ALAMBRADO DE LEY EXISTENTE
- ALAMBRADO DE LEY NUEVO

COORDENADAS
LATITUD: 31°42'37.00"S
LONGITUD: 66° 0'13.20"O

Gral. Diego Lamas

Gral. Diego Lamas

Calle Negro Mirlo

Calle Sandalio