


DETALLE POSTE HORMIGÓN  
(para cerco)

ESC 1/20

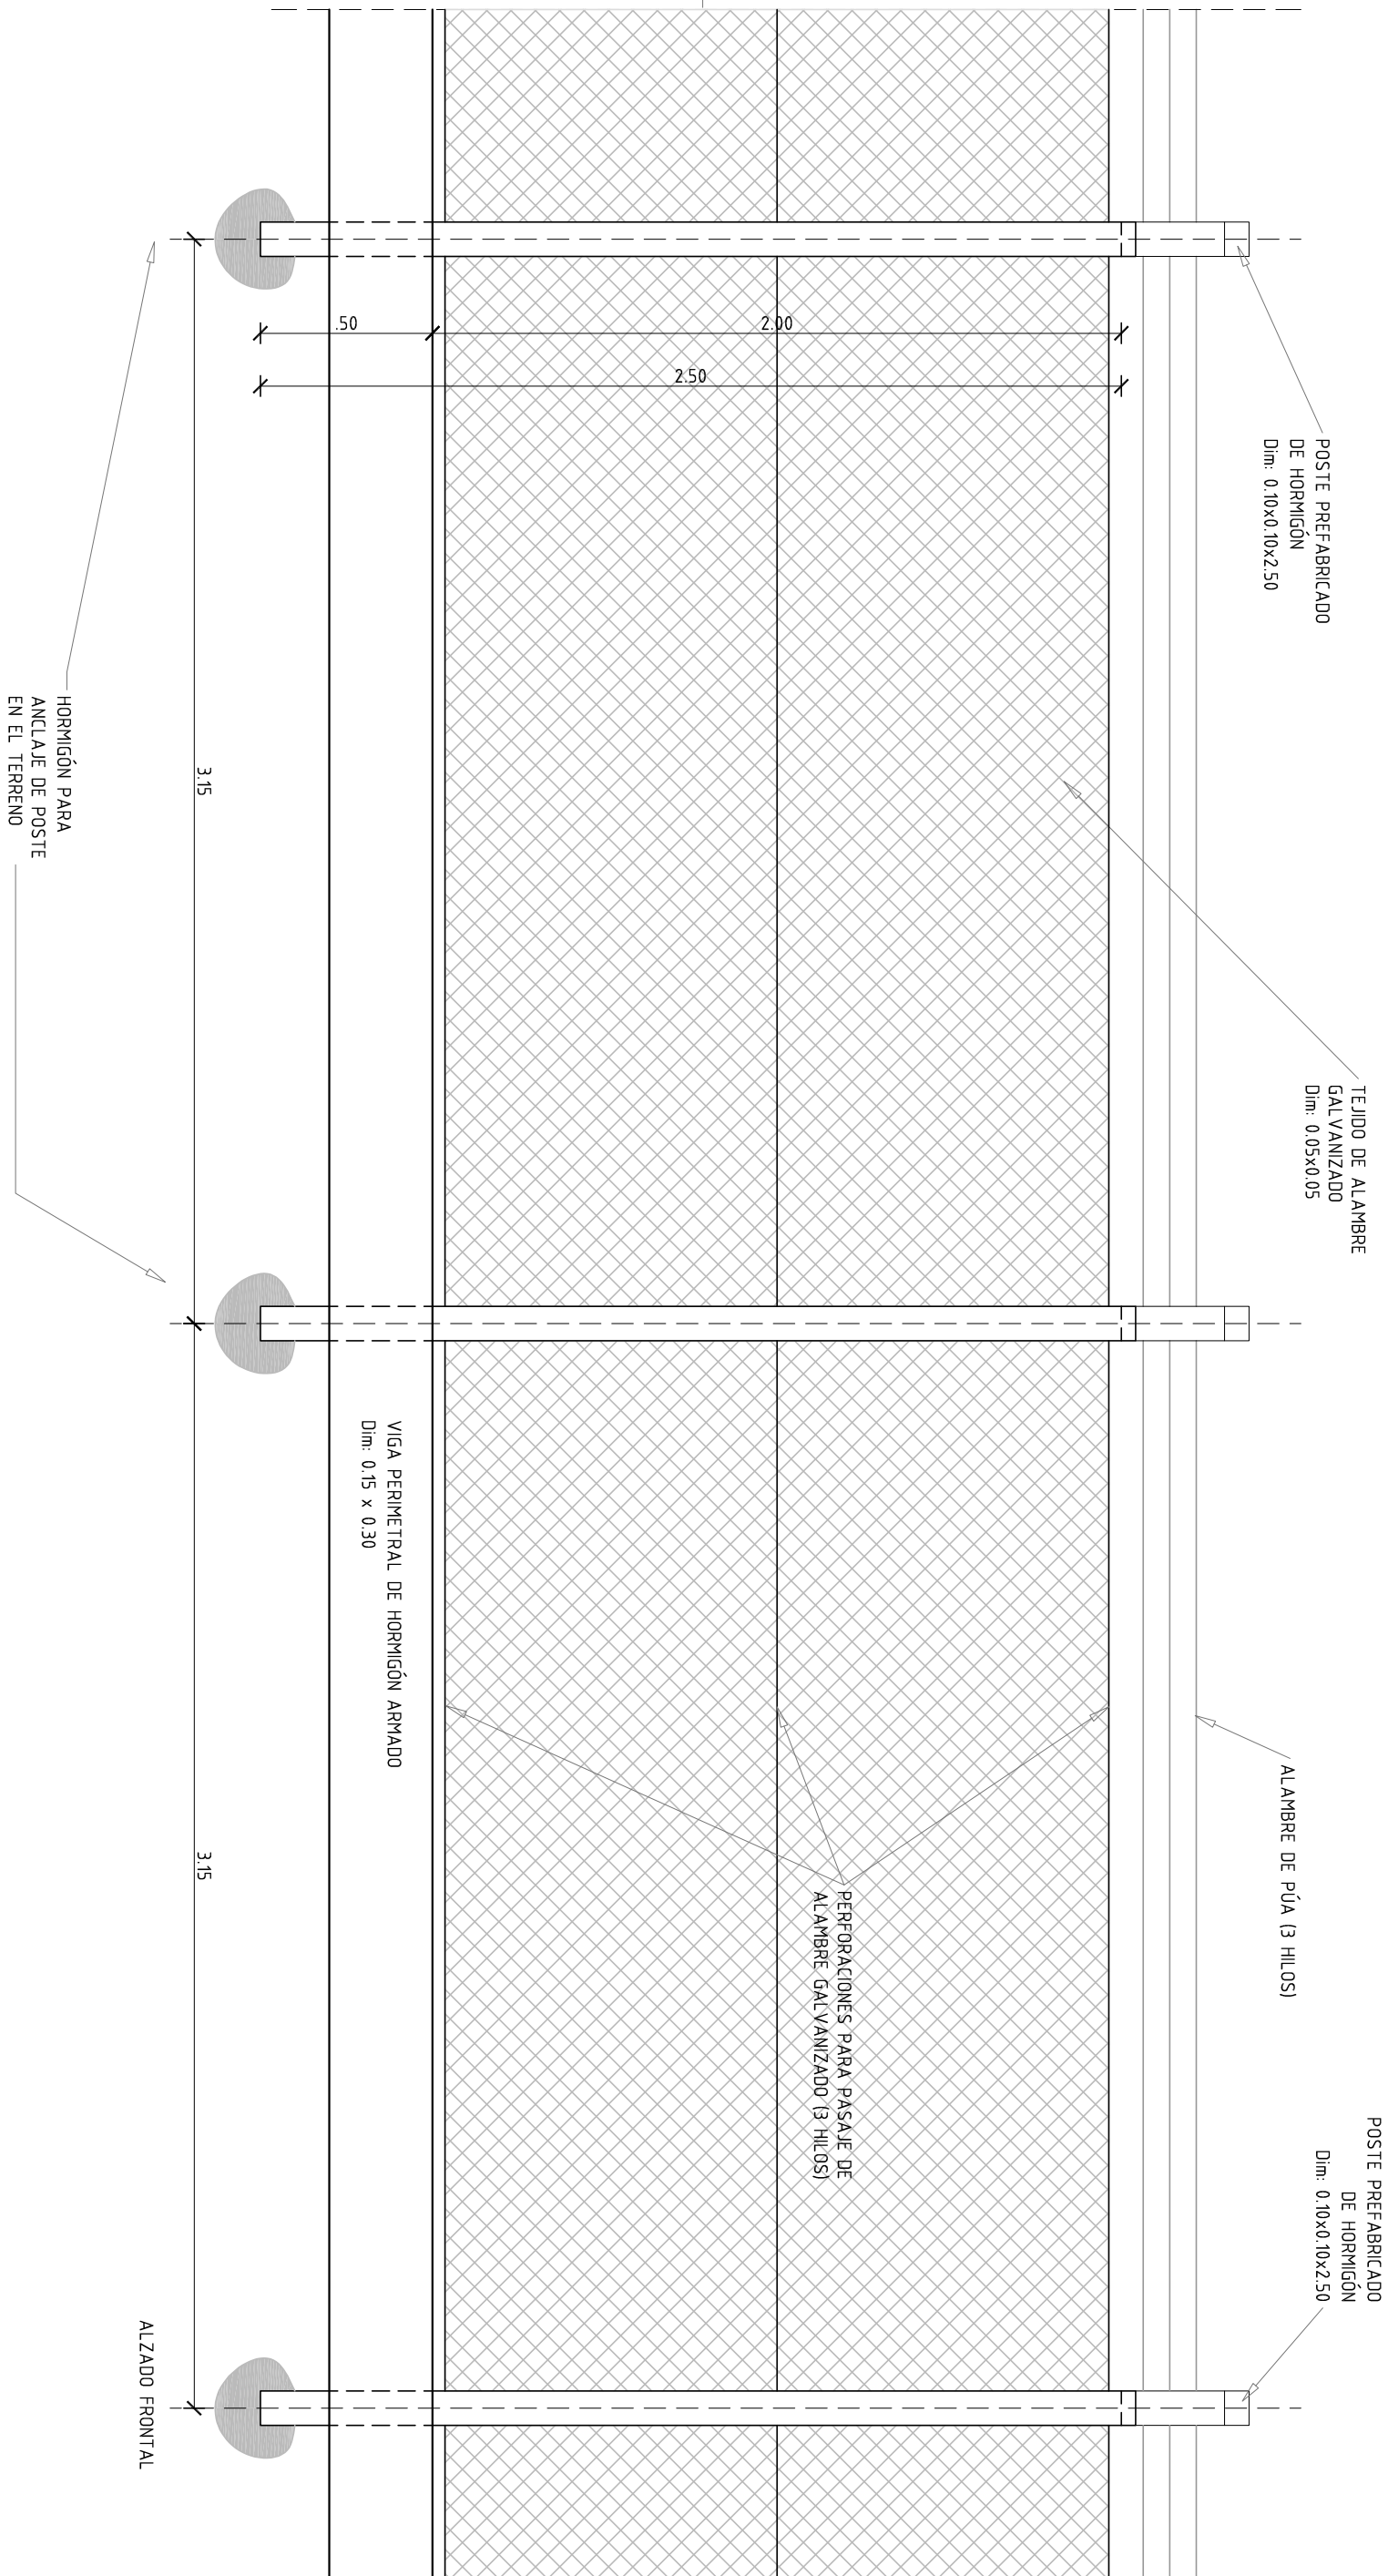

NOTA:

TODAS LAS MEDIDAS SERÁN RECTIFICADAS EN OBRA

GERENCIA ARQUITECTURA SECTOR ARQUITECTURA DE MANTENIMIENTO				
OBRA:	ALAMBRADO TIPO - General			
CONTIENE:	DETALLE POSTE HORMIGÓN			ESCALA 1/20
PROYECTO	Daniel MORENO	DIBUJO M. de Oliveira	ARCHIVO	FECHA 03/2018
lámina				A02