


DETALLE POSTE HORMIGÓN (para cerco)

ESC 1/20

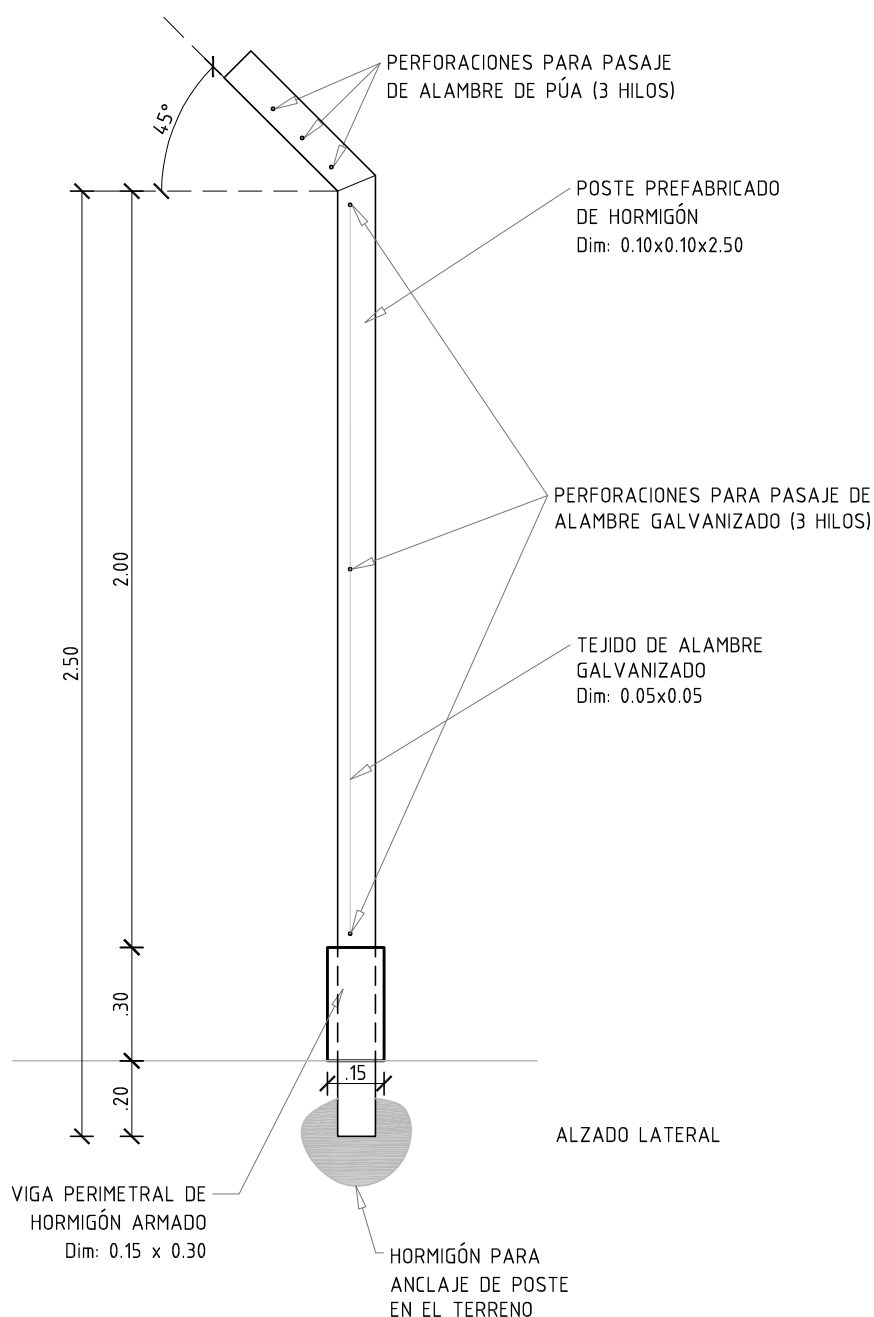

NOTA GENERAL:
TODAS LAS MEDIDAS SE RECTIFICARÁN EN OBRA.
LA DISTANCIA ENTRE POSTES ESTÁ INDICADA EN EL PLIEGO (3.15m entre postes)

GERENCIA ARQUITECTURA

SECTOR ARQUITECTURA DE MANTENIMIENTO

OBRA: ALAMBRADO TIPO - General

CONTIENE: DETALLE POSTE HORMIGÓN

ESCALA

1/20

PROYECTO Daniel MORENO

DIBUJO M. de Oliveira

ARCHIVO

FECHA 03/2018

lámina

antel

A03