



Esquema realización base

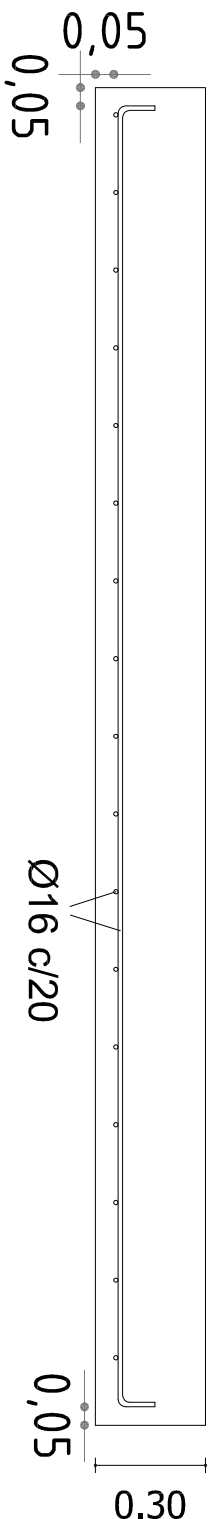

Esquema armaduras base

Proyecto		Revisado		Aprobado-Acta	
Arq. Fausto Poliero		Genral		Ing. Gabriel Uña	
		Plano			
		DETALLE			
		PLANO			
		SDOC			
UOIC		Código	Rev. N°	Escala	Fecha
			0	1:20	05/2018