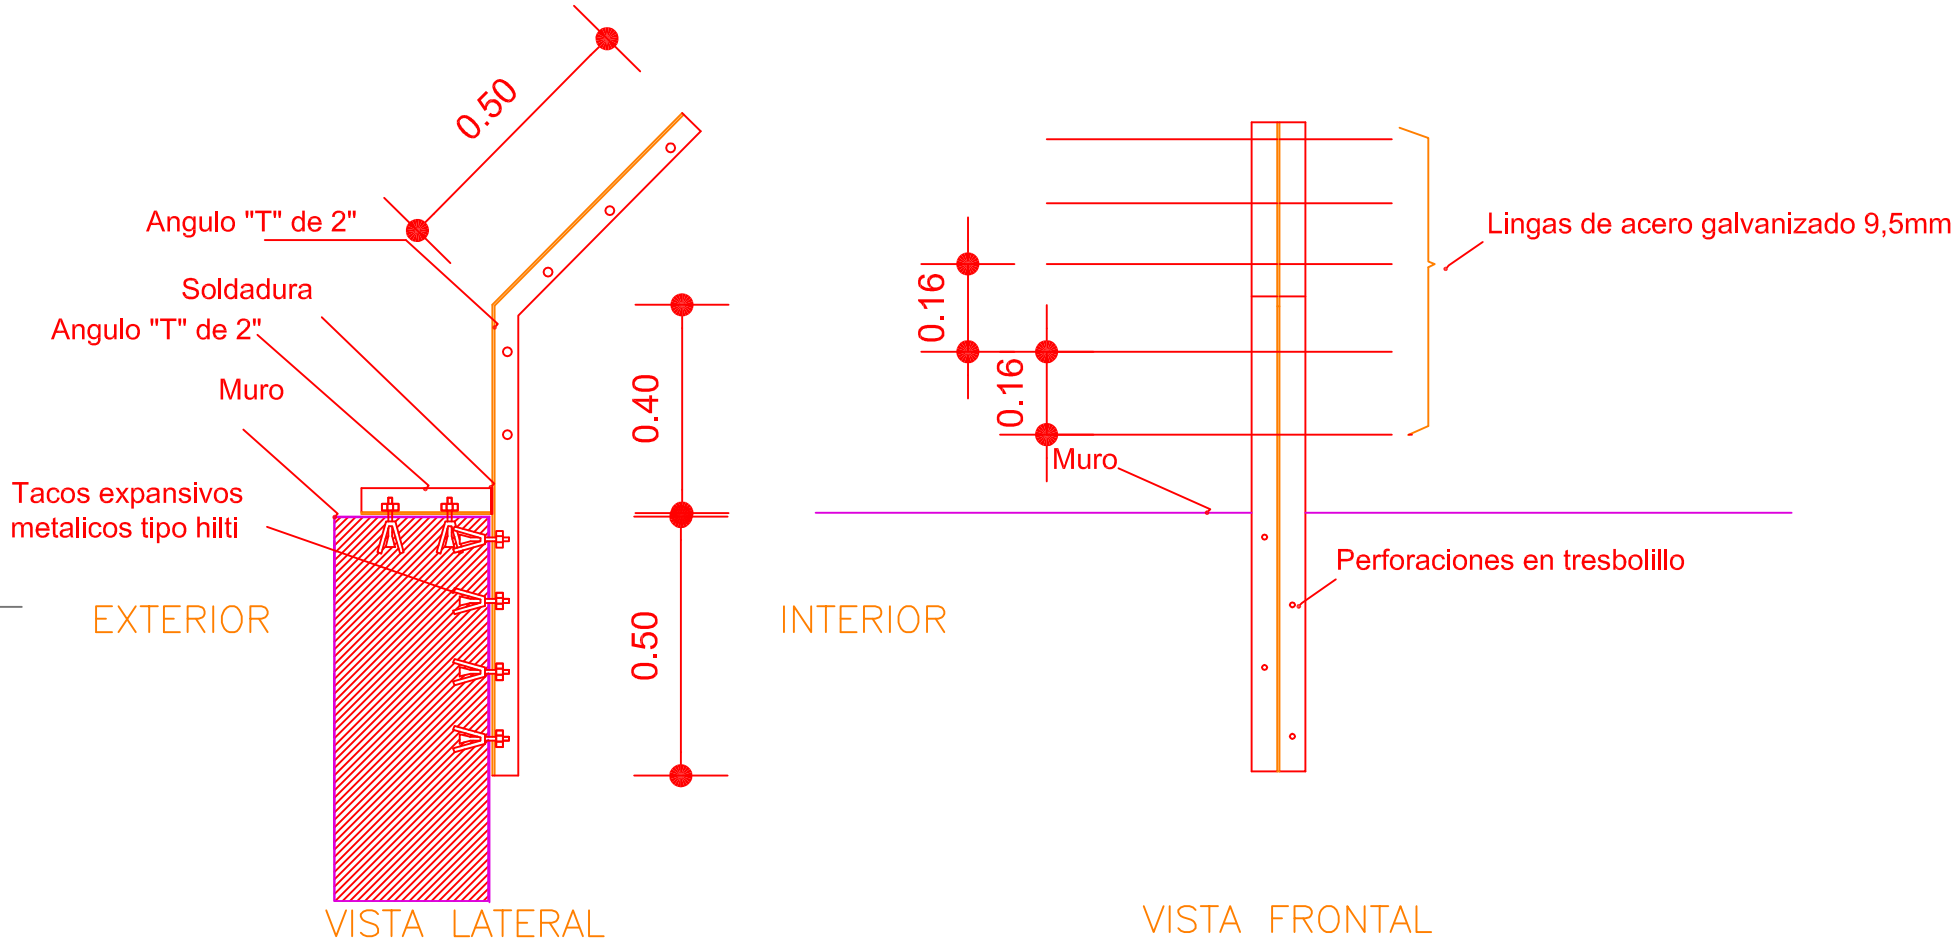

NOTA:

TODAS LAS MEDIDAS SERÁN RECTIFICADAS EN OBRA

NOTA linea 2

NOTA linea 3

NOTA linea 4

GERENCIA ARQUITECTURA SECTOR ARQUITECTURA DE MANTENIMIENTO

antel

OBRA: CERCO PERIMETRAL (contenedores)

CONTIENE: VISTA LATERAL

ESCALA 1/10

PROYECTO ARQUITECTO | DIBUJO Fernandez | ARCHIVO CODIGO | FECHA 06/2018

lámina H01