




CORTE LONGITUDINAL
ACCESO A PLANTA ALTA
esc : 1/50

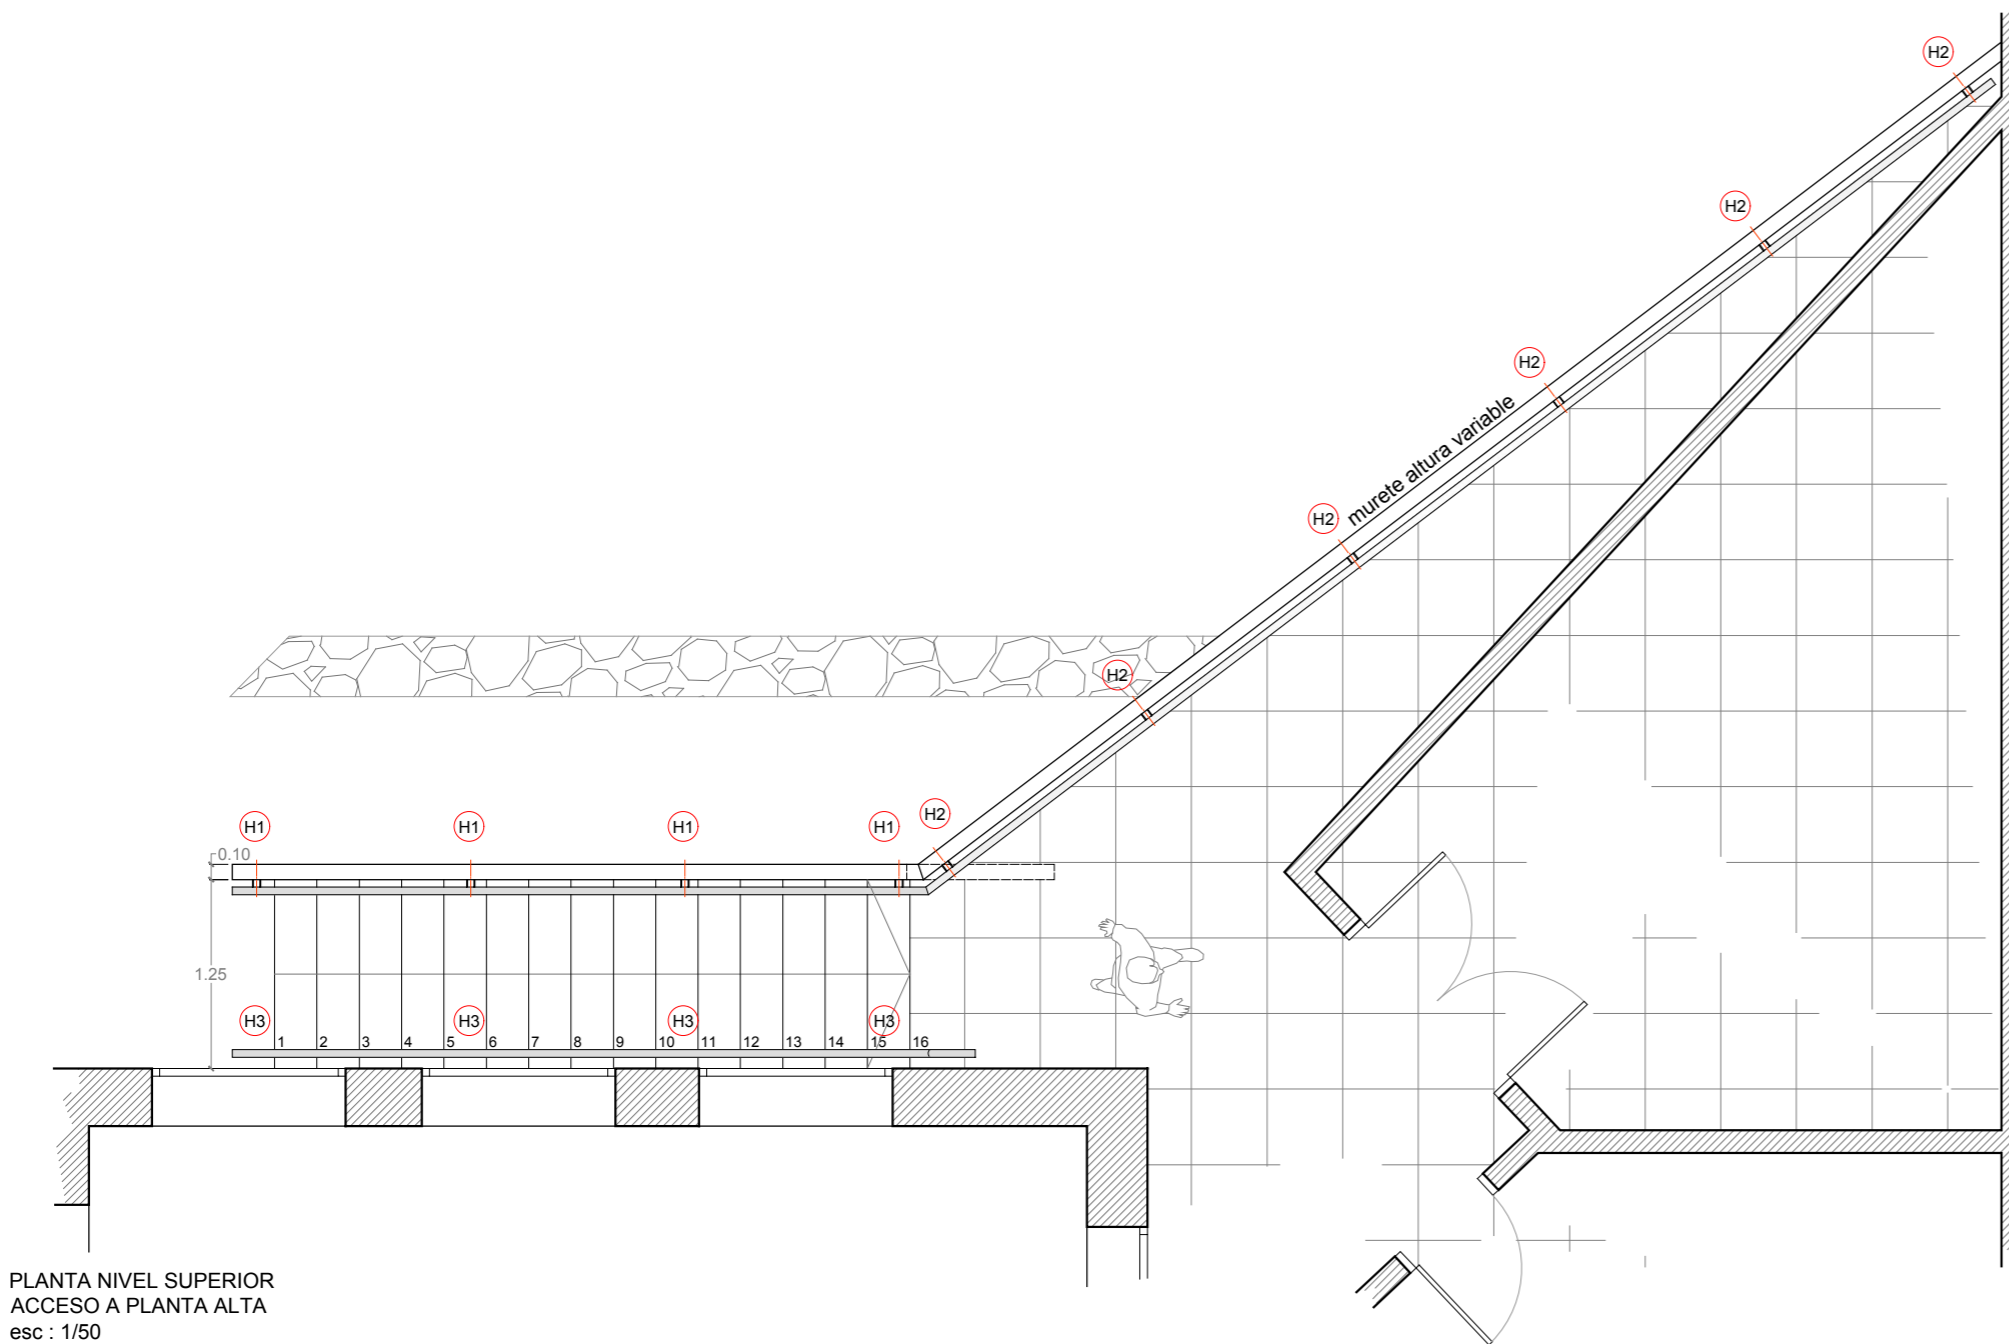


PLANTA NIVEL SUPERIOR
ACCESO A PLANTA ALTA
esc : 1/50

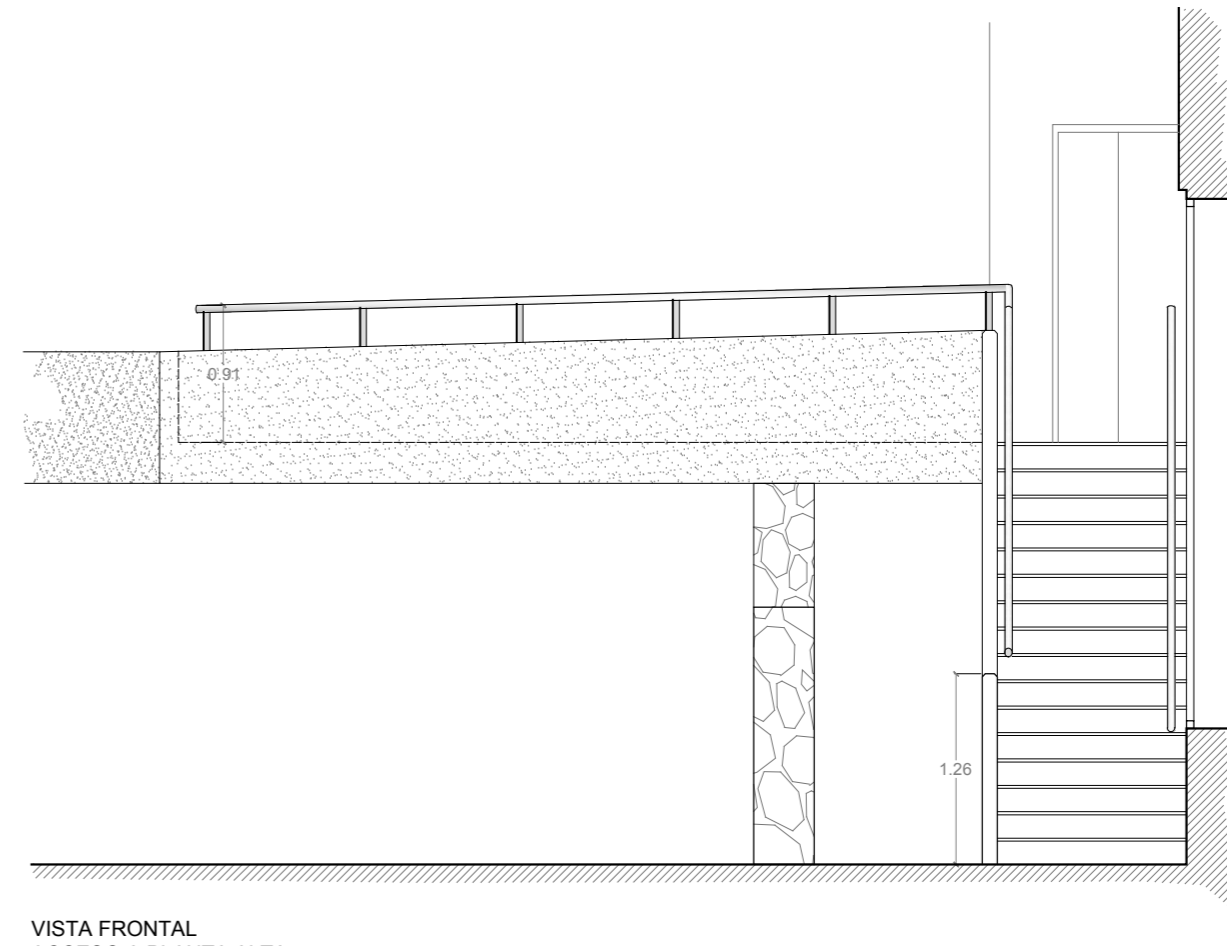

VISTA FRONTAL
ACCESO A PLANTA ALTA
Esc : 1/50

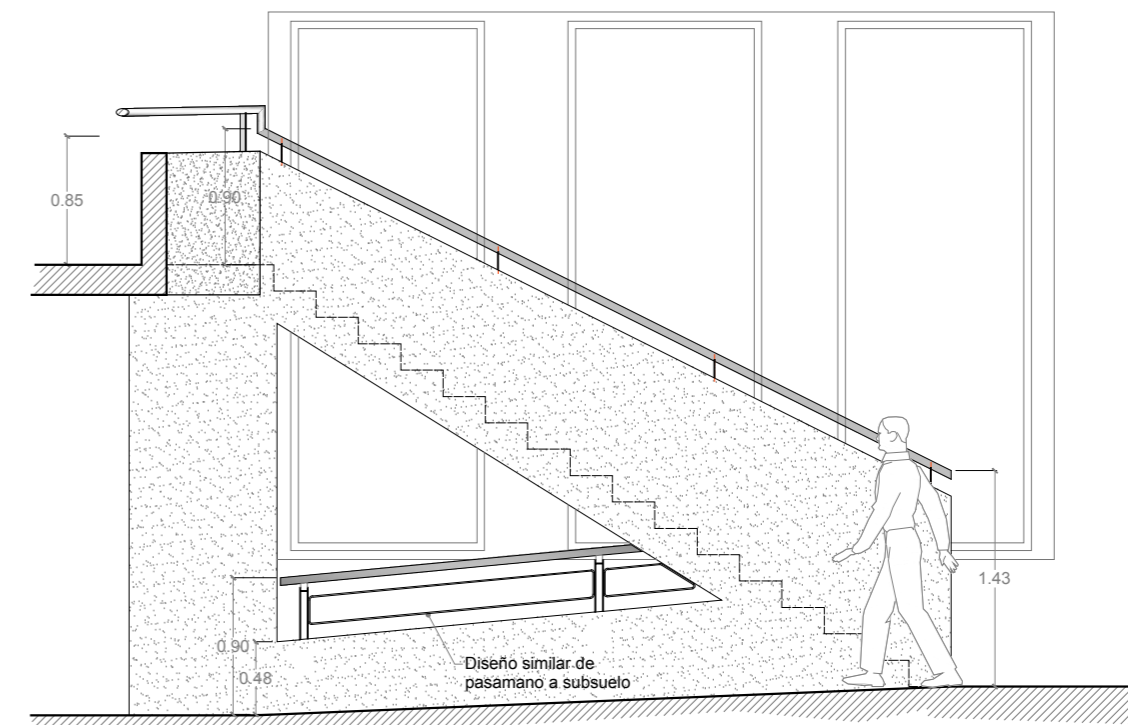

VISTA LATERAL
ACCESO A PLANTA ALTA
Esc : 1/50

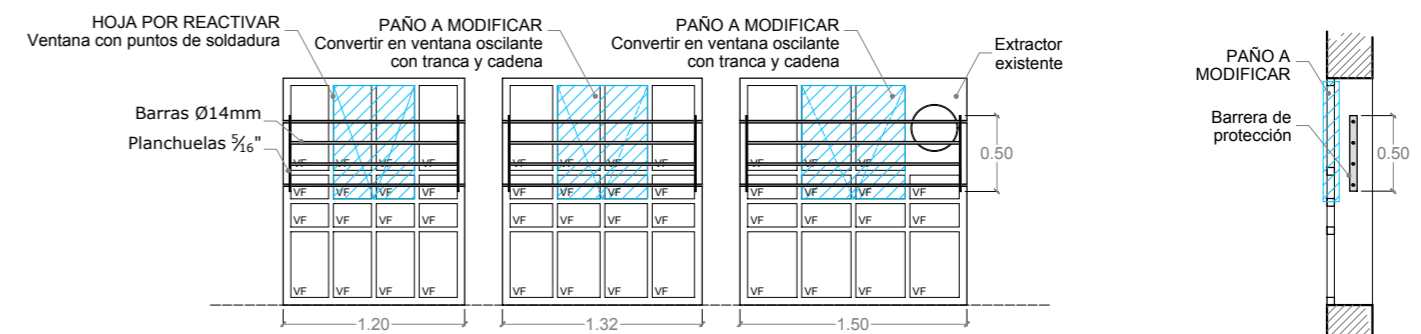

VISTA EXTERIOR
VENTANAS HIERRO
Esc : 1/50

VISTA LATERAL
VENTANAS HIERRO
Esc : 1/50

		INGENIERIA CIVIL & ARQUITECTURA Planificación y Ejecución de Obras Civiles			
TEMA: TELEGESTIONES		DEPTO.: MONTEVIDEO		PLANO N°: PA - 5629	
BARANDA Y PASAMANOS		LOCALIDAD: -		SUSTITUYE A: PLANO N°: -	
CONTIENE:		ALBAÑILERÍA PLANTA Y CORTES			
DIBUJÓ	A.T. JUAN MARQUEZ	V° B° ARQ.	FECHA:	ESCALAS:	
COLABORÓ	A.T. GABRIEL CARABALLO		JUNIO 2018	1/50	
PROYECTISTA					
JEFE DEPARTAMENTO	ARQ. SANDRA DE LEÓN				
SUB-GERENTE	ING. ALVARO VIGNOLO				
ARCHIVO: 2018.05.04_BARANDAS TELEG. IMPO.dwg				A2	
CARPETA: COM-MVD-TELEGESTIONES-XXXXXXX-BARANDAS EN ESCALERAS-PN6430-2018-G1					
DEPARTAMENTO DE ARQUITECTURA 1					

NOTA: Las medidas se ratificarán en obra.