



DETALLE CORTE REJA + PUERTA CORREDIZA
escala 1:10

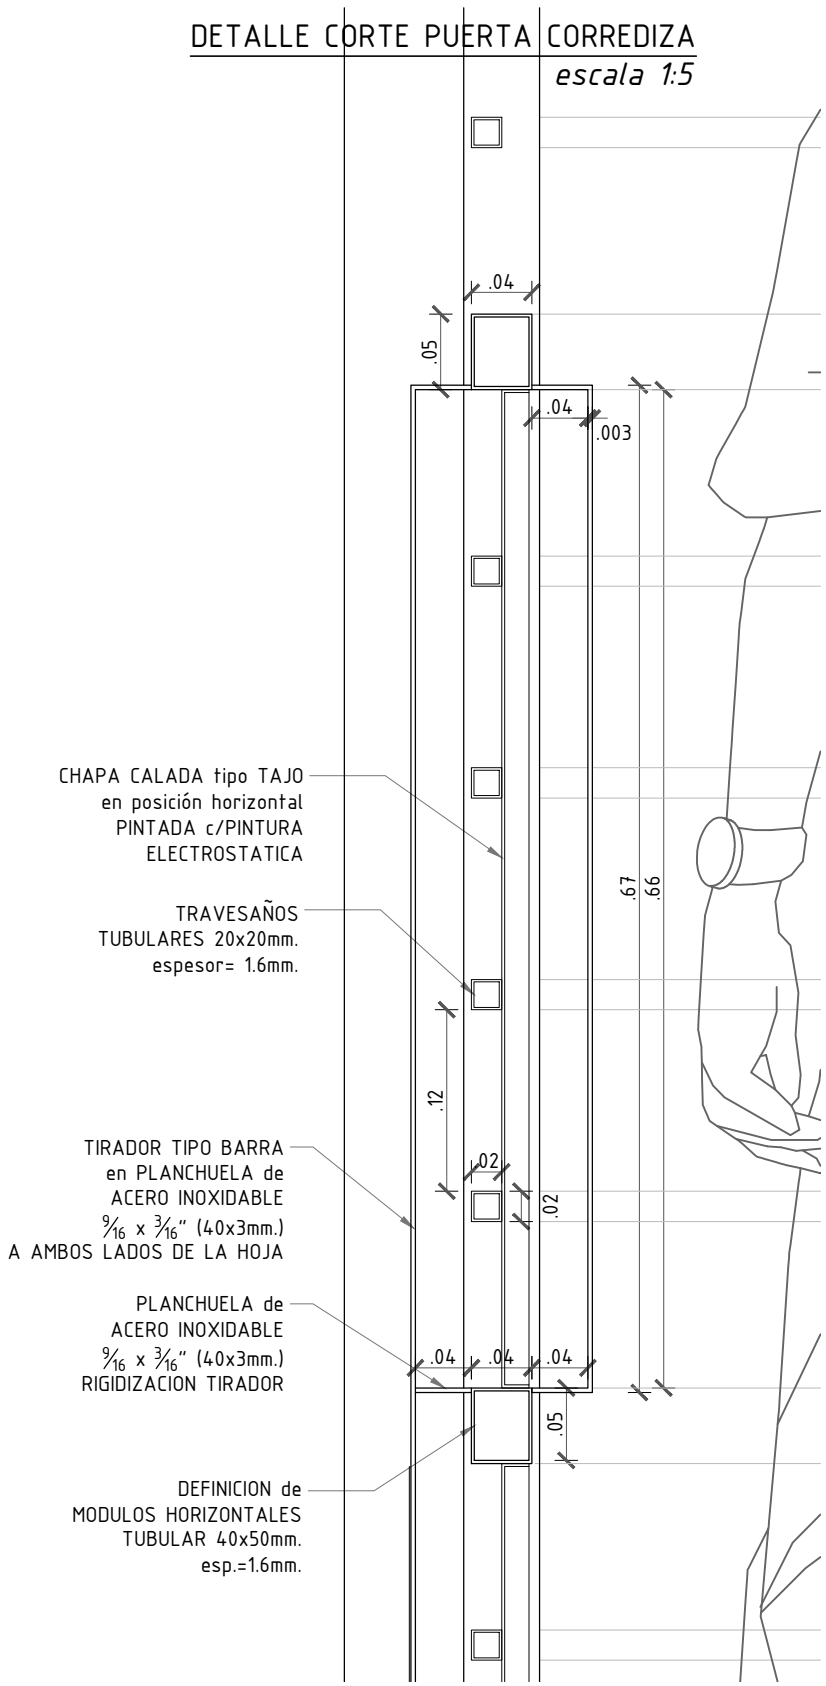

DETALLE CORTE PUERTA CORREDIZA
escala 1:5

ESQUEMA GENERAL DE ARMADO

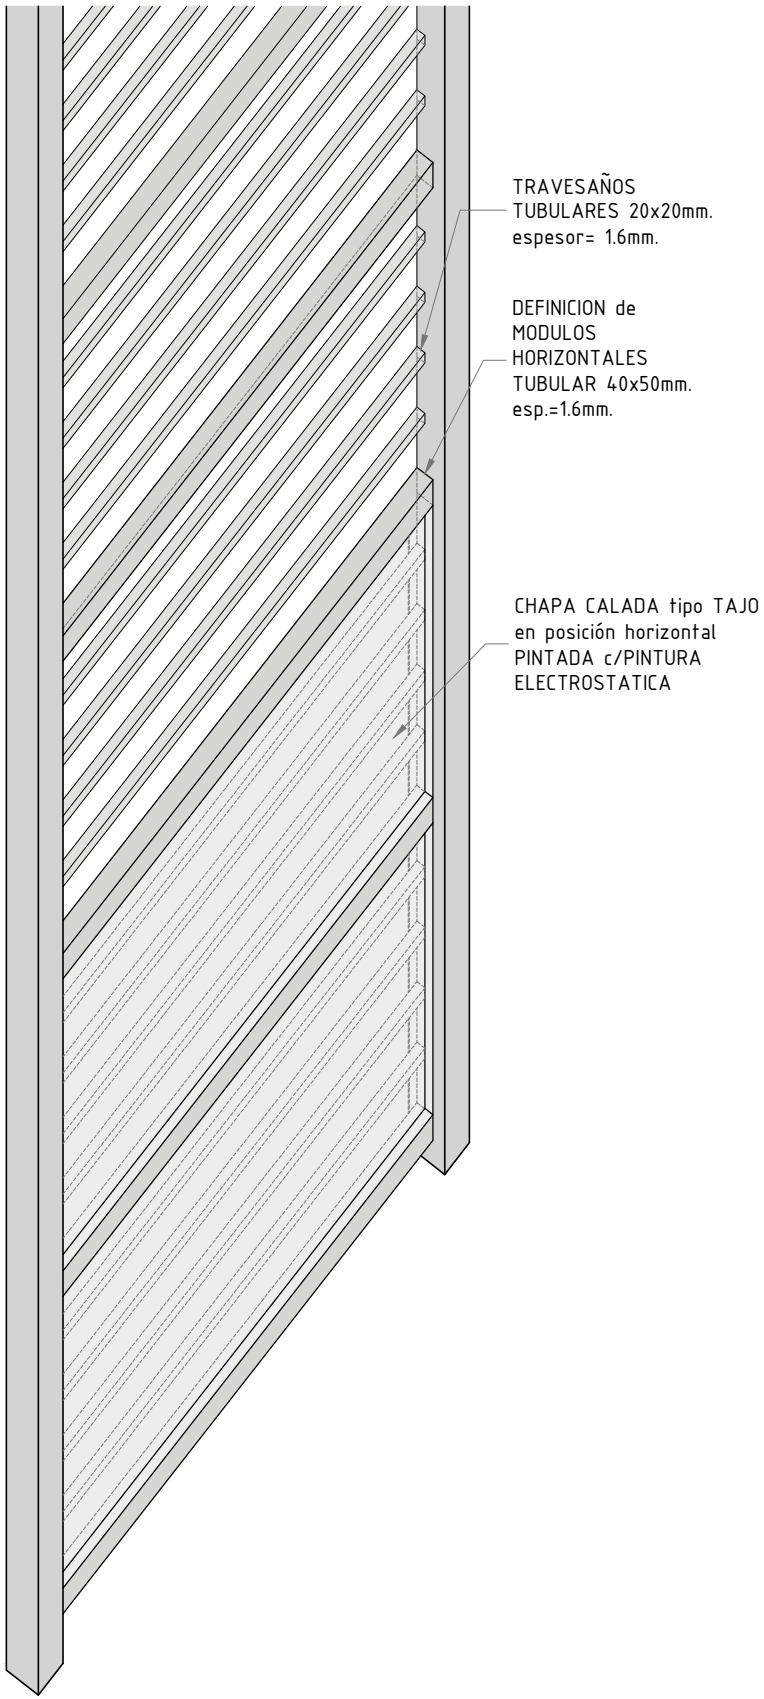

GERENCIA ARQUITECTURA				ARQUITECTURA METROPOLITANA		
OBRA: D.C. POCITOS / Masini n°3012						
CONTIENE: DETALLE H01				ESCALA 1/10 - 1/2		<div>lámina</div> <div>A03</div>
PROYECTO -		DIBUJO SILVESTRE		ARCHIVO -		
				FECHA 08/2018		