
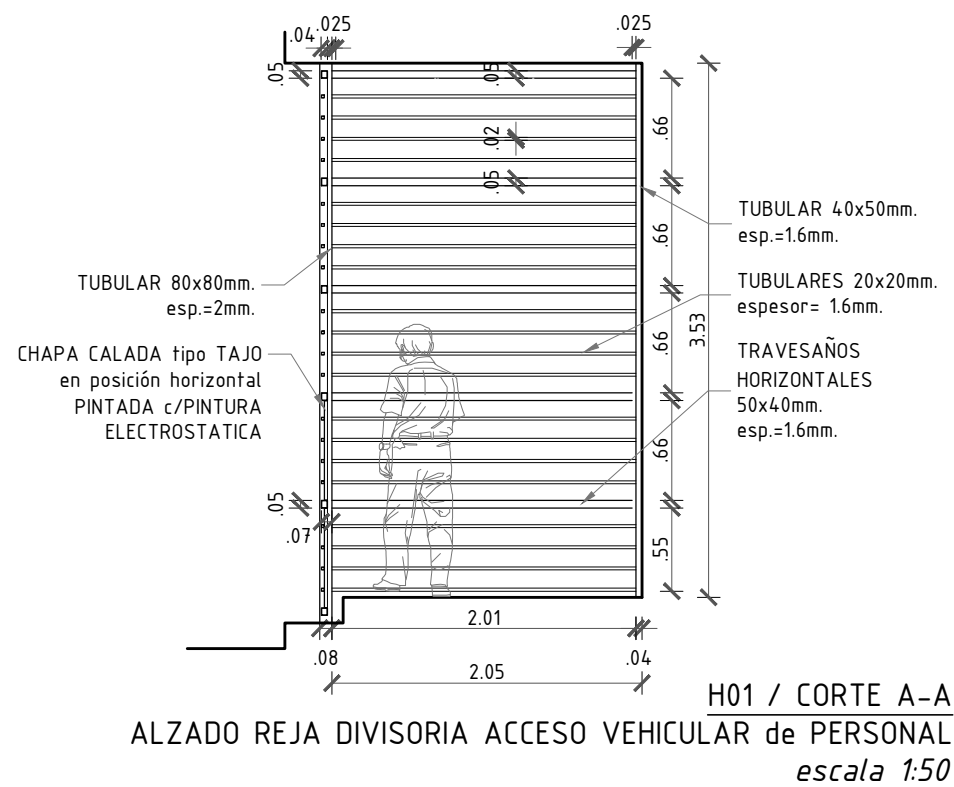



CHAPA PERFORADA

CHAPA PERFORADA TAJO 5x25mm.
COLOCADA EN POSICION HORIZONTAL
PINTADA CON PINTURA ELECTROESTATICA

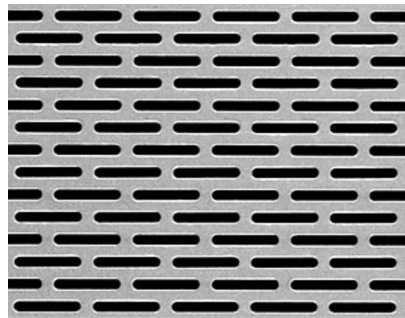



H01 / FACHADA PRINCIPAL
escala 1:50

H01 / CORTE A-A
ALZADO REJA DIVISORIA ACCESO VEHICULAR de PERSONAL
escala 1:50

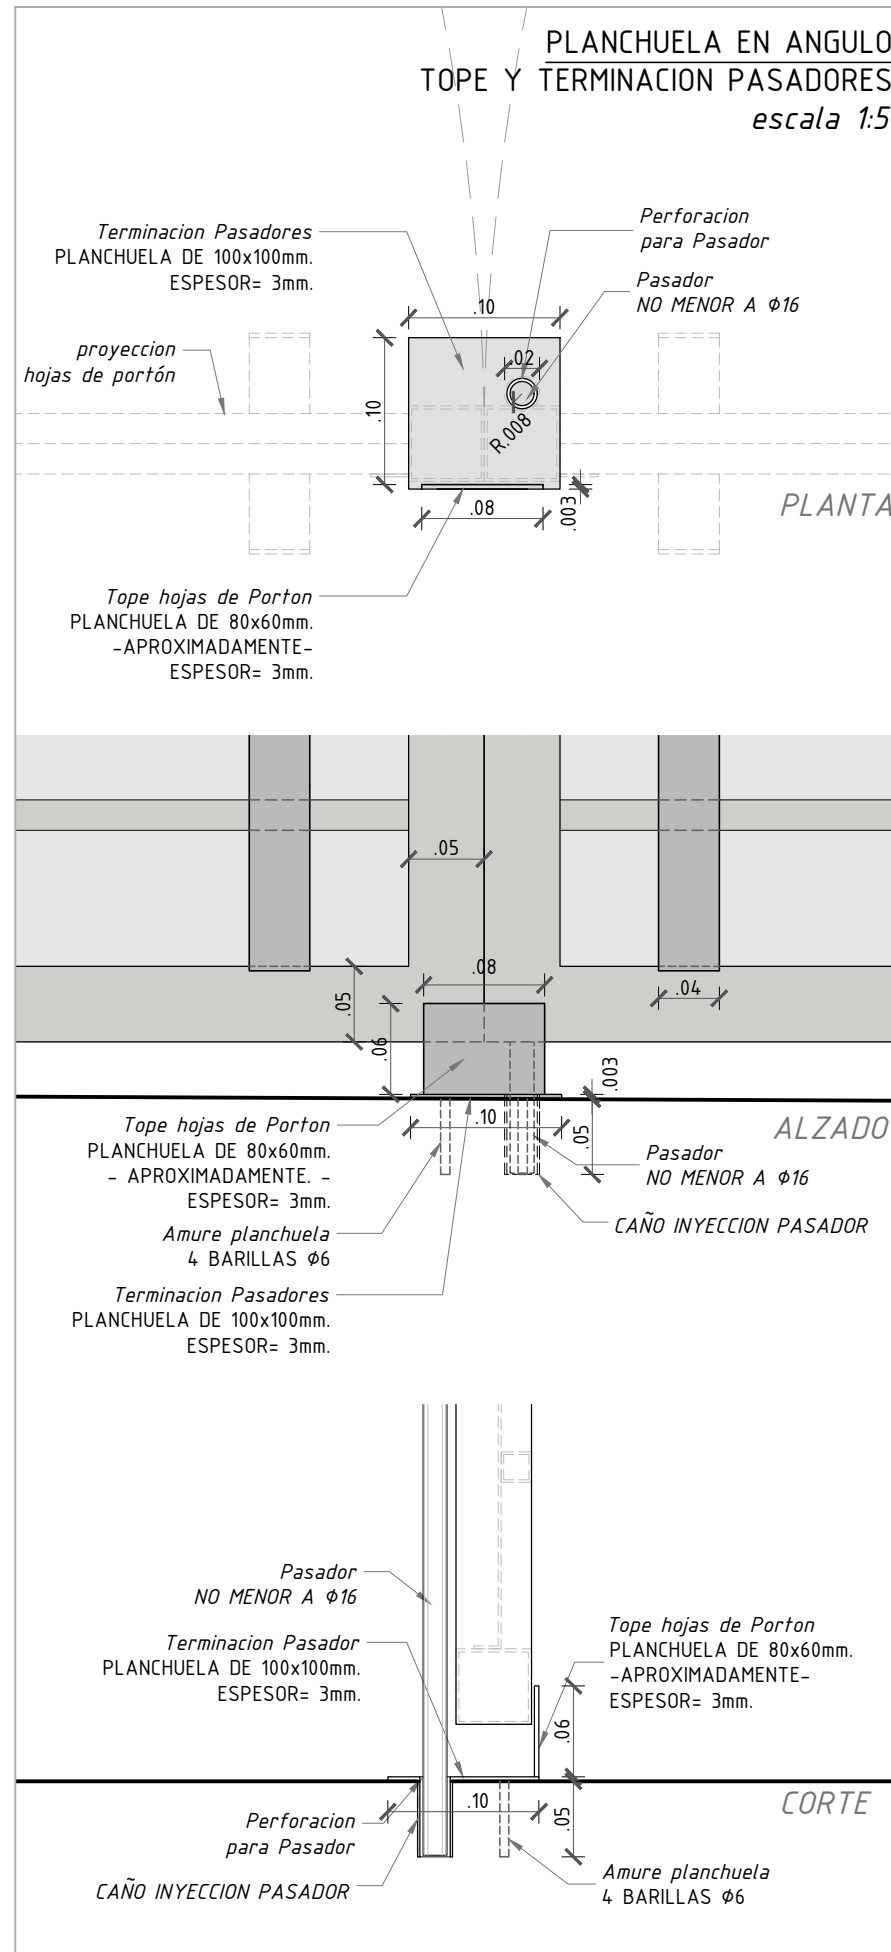

PLANCHUELA EN ANGULO
TOPE Y TERMINACION PASADORES
escala 1:5

FACHADA PRINCIPAL
escala 1:150

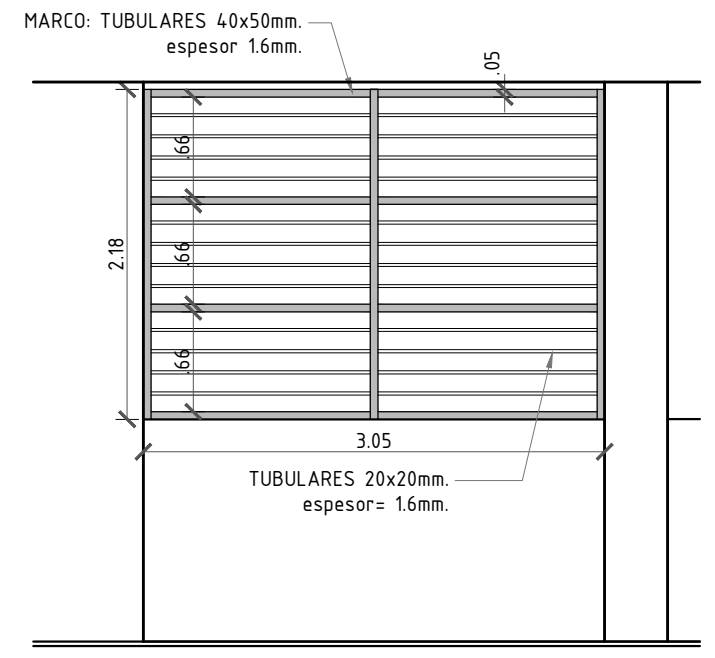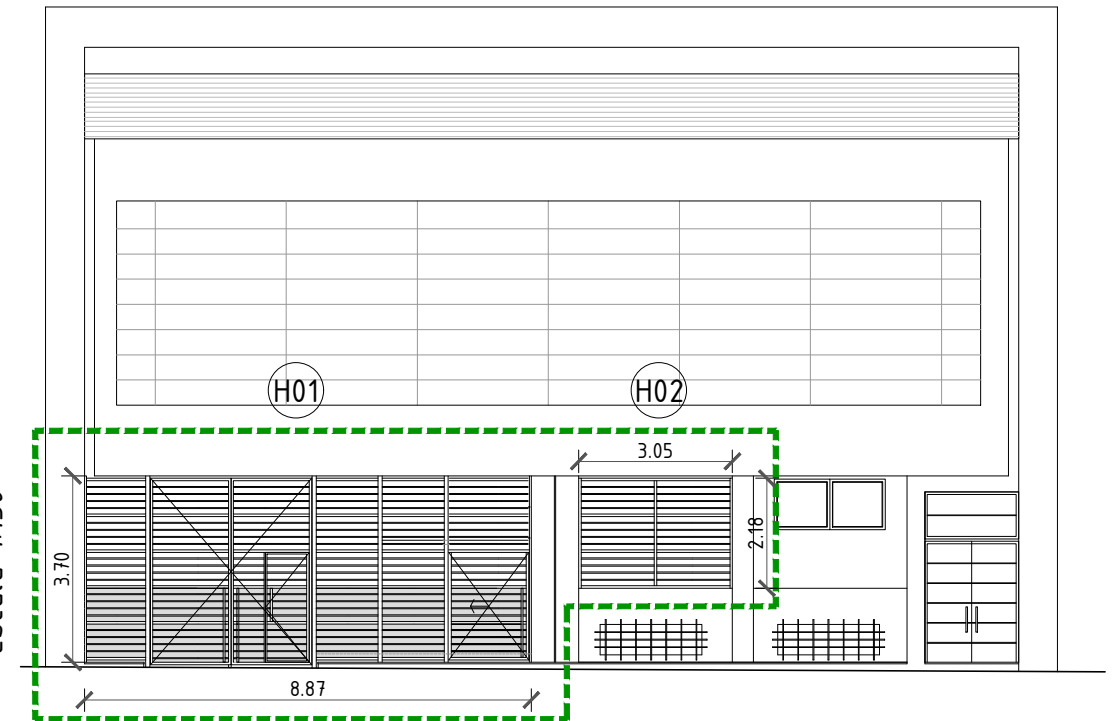

H02 / ALZADO FRONTAL
escala 1:50

GERENCIA ARQUITECTURA				ARQUITECTURA METROPOLITANA		
OBRA:		D.C. POCITOS / Masini n°3012				<div>antel</div> <div>lámina</div> <div>A01</div>
CONTIENE:		CERRAMIENTO DE FACHADA / ALZADOS			ESCALA 1/150 1/50 1/5	
PROYECTO	SILVESTRE	DIBUJO	SILVESTRE	ARCHIVO	—	
					FECHA 08/2018	