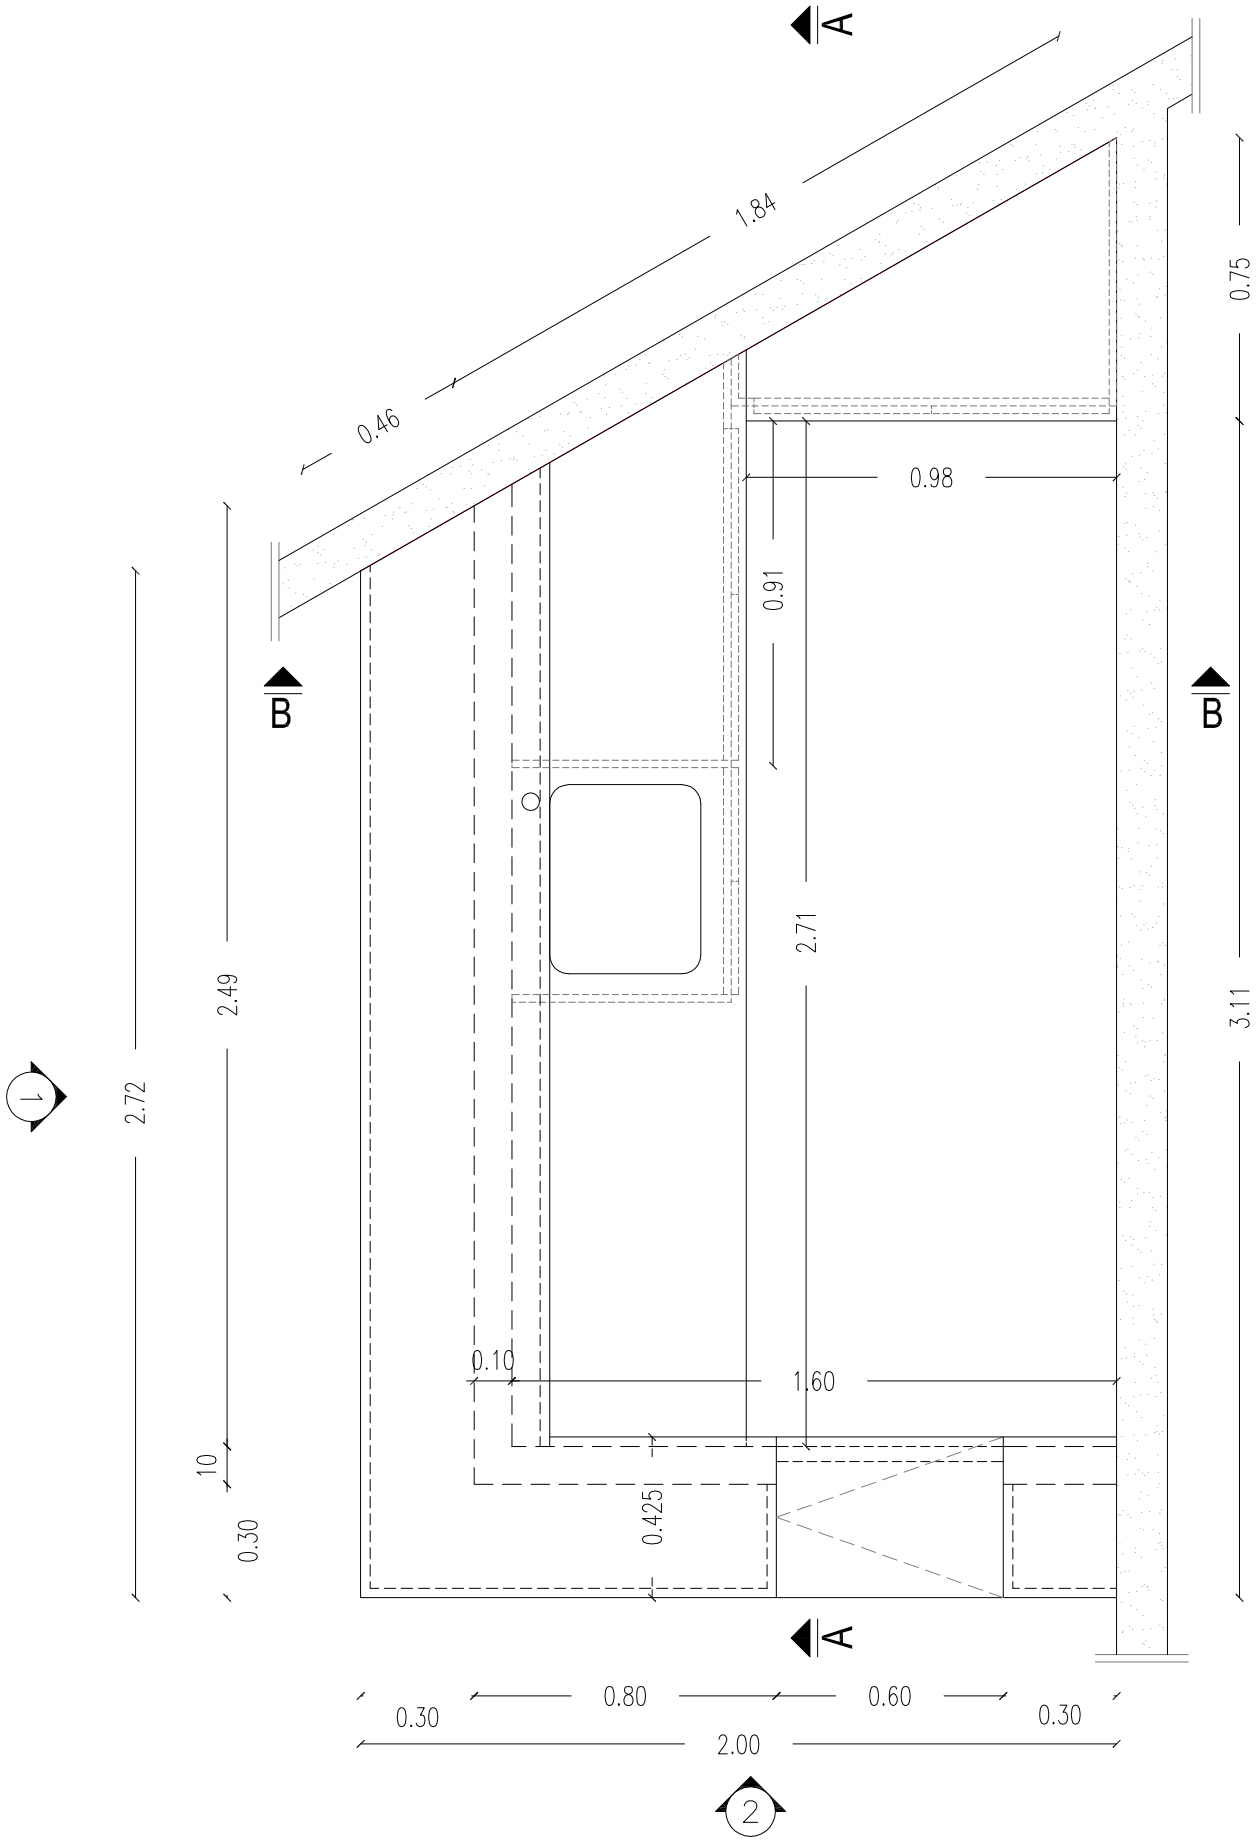

MANTENIMIENTO EDILICIO	SECTOR INTEGRAL COMPLEJO TORRE	
OBRA: KITCHENETTE - Edificio Guardería "Los Locos Bajitos"		
CONTIENE: Planta Albañilería de Kitchenette	ESCALA: 1/20	LÁMINA 01
PROYECTO: V.A.	DIBUJO: N.M.	FECHA: Setiembre 2018