




ESTANTES

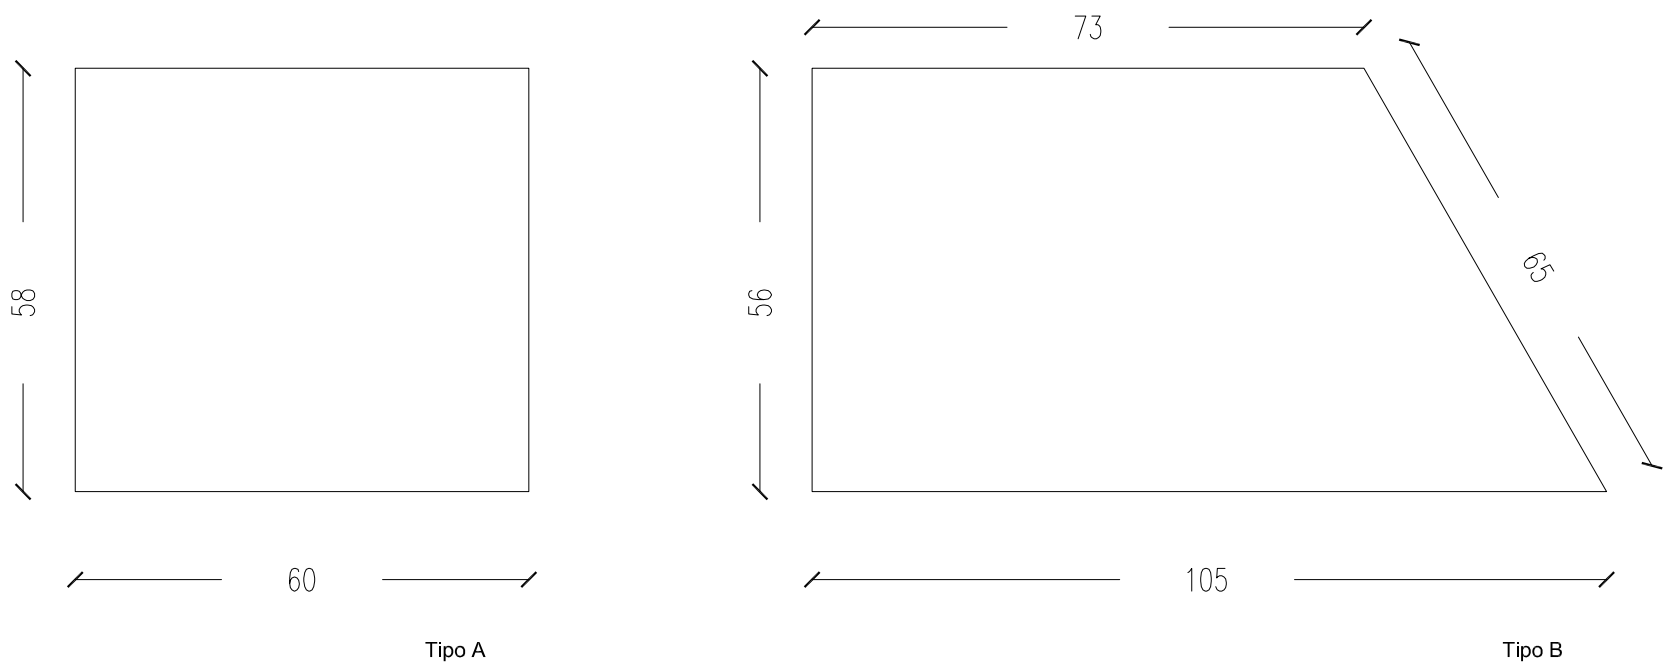

CAJÓN

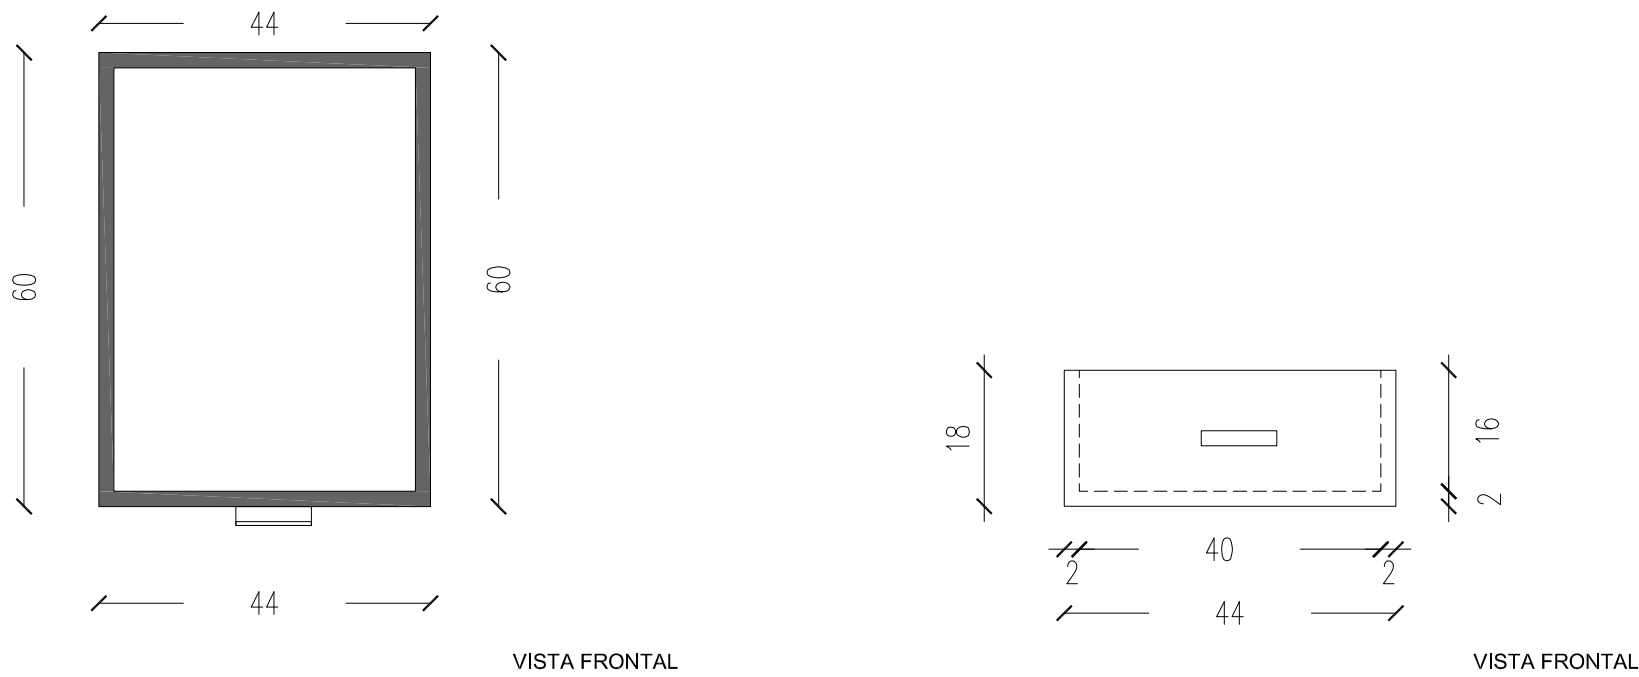

NOTAS: NOTA 1: Se realizarán en MDF con terminación de 3 manos de laca poliuretánica blanca mate de la línea Milessi o similar. NOTA 2: Los cantos deberán ser redondeados. NOTA 3: Los muebles se entregaran con todos los herrajes y cerraduras correspondientes. NOTA 4: Todas las medidas serán rectificadas en obra, antes de ejecutar las piezas. NOTA 5: Las medidas están expresadas en centímetros.	MANTENIMIENTO EDILICIO		SECTOR INTEGRAL COMPLEJO TORRE	
	OBRA: KITCHENETTE - Edificio Guardería "Los Locos Bajitos"			<div></div> <div>LÁMINA</div> <div>14</div>
	CONTIENE: Planilla de Muebles Bajo Mesada - Tipo 1 - Estantes y Cajón		ESCALA: 1/10	
	PROYECTO: V.A.	DIBUJO: N.M.	FECHA: Setiembre 2018	