



Planta General - Conexión al Colector

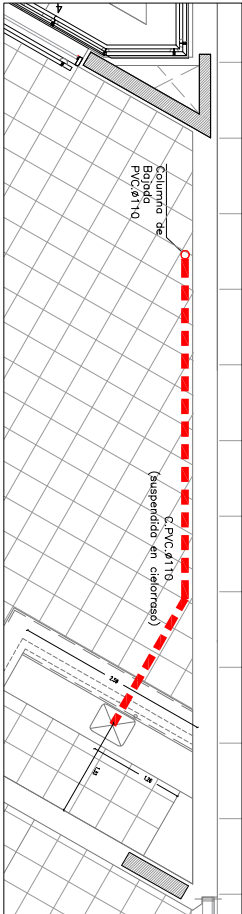

Detalle - Cañería Suspendida sobre cielorraso y conexión a Columna de Bajada.

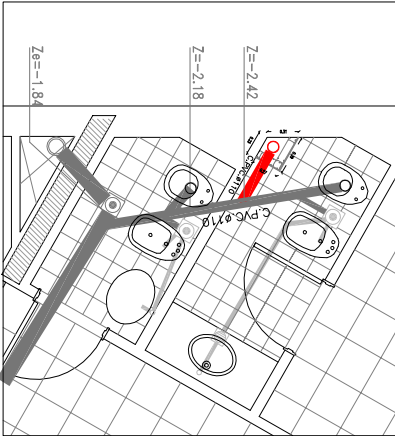

Detalle - Conexión de Columna de Bajada a Red Existente.

NOTAS:

NOTA 1: Las cotas de zampado corresponden a planos originales de Sanitaria, por lo que deberán ser rectificadas en obra.

MANTENIMIENTO EDILICIO

OBRA: KITCHENETTE - Edificio Guardería "Los Locos Bajitos"

CONTIENE: Desagüe - Planta General - Detalles

PROYECTO: V.A.

DIBUJO: N.M.

SECTOR INTEGRAL COMPLEJO TORRE

ESCALA:

1/150 - 1/100

FECHA: Setiembre 2018

LÁMINA

18

