


UBICACION TAPA DE REGISTRO (en cielorraso)

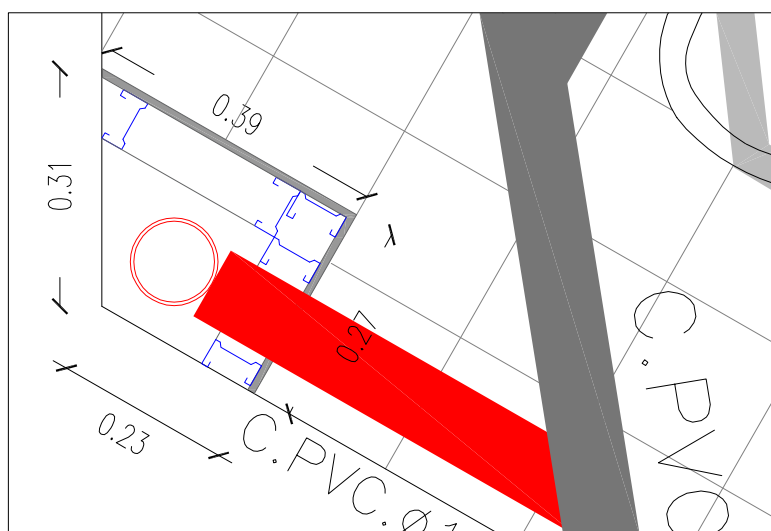

DETALLE TABIQUE EN COLUMNA DE BAJADA

MANTENIMIENTO EDILICIO

SECTOR INTEGRAL COMPLEJO TORRE

OBRA: KITCHENETTE - Edificio Guardería "Los Locos Bajitos"

CONTIENE: Detalles - Tapa de Registro y Tabique (columna de bajada)

NOTAS:

NOTA 1: Las dimensiones del tabique (mocheta) será la mínima posible.

NOTA 2: Las cotas de zampeado corresponden a planos originales de Sanitaria, por lo que deberán ser rectificadas en obra.

ESCALA:

1/25 - 1/10

PROYECTO: V.A.

DIBUJO: N.M.

FECHA: Setiembre 2018



LÁMINA

08