




Red de Distribución de Agua Fría y Caliente - General

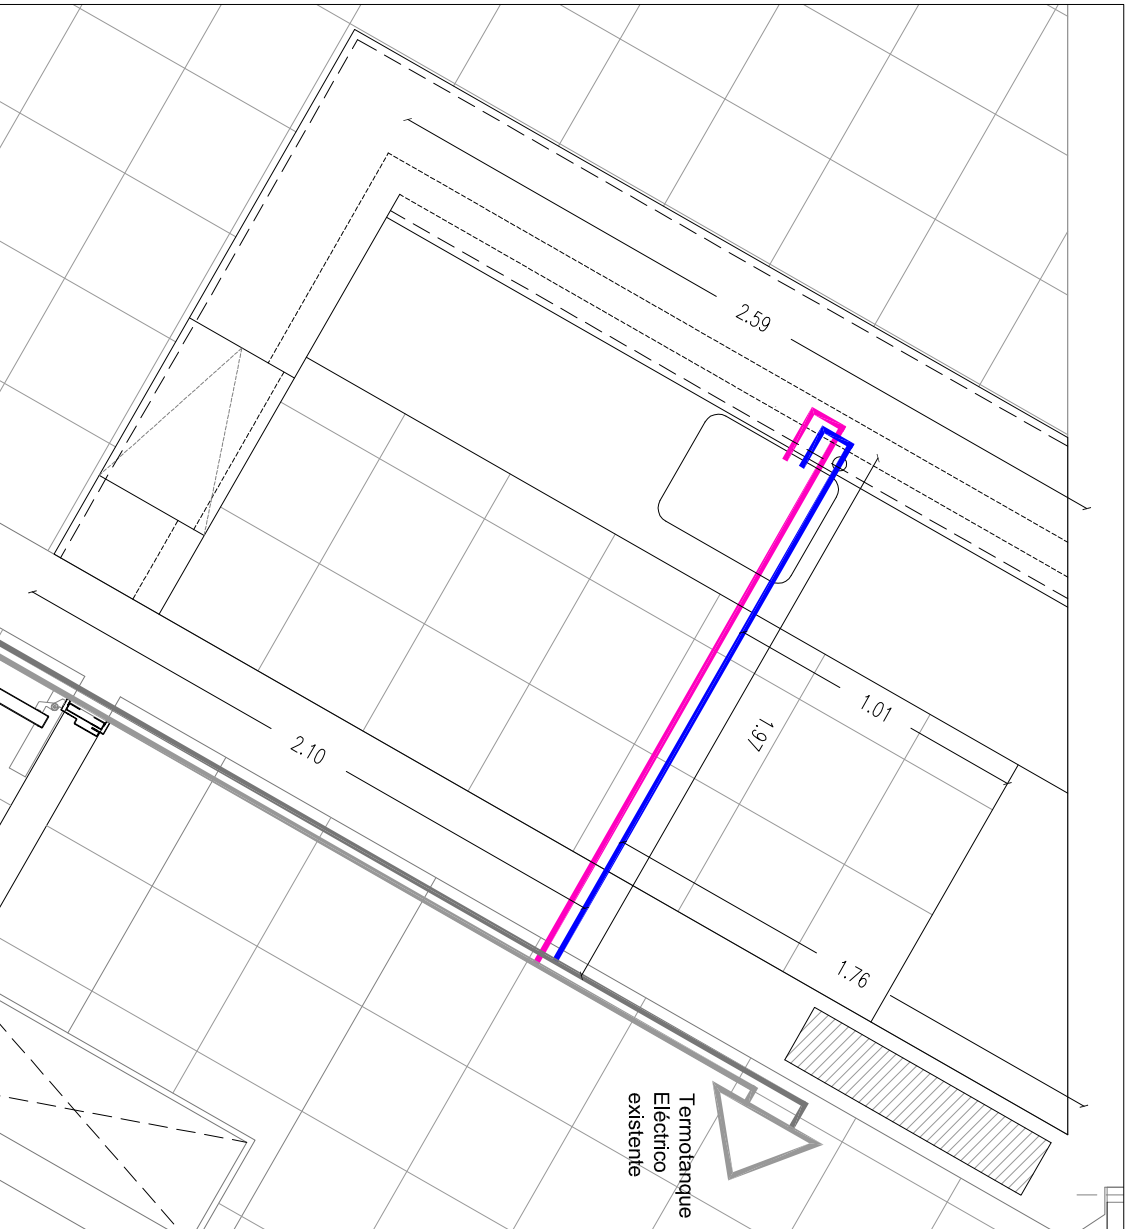

Red de Distribución de Agua Fría y Caliente - Sector

NOTAS:

NOTA 1: Las cotas de zampado corresponden a planos originales de Sanitaria, por lo que deberán ser rectificadas en obra.

MANTENIMIENTO EDIFICIO

OBRA: KITCHENETTE - Edificio Guardería "Los Locos Bajitos"

CONTIENE: Distribución Abastecimiento Agua Potable - Planta General y Planta del Sector

PROYECTO: V.A.

DIBUJO: N.M.

SECTOR INTEGRAL COMPLEJO TORRE

ESCALA:

1/75 - 1/25

FECHA: Setiembre 2018

LÁMINA

17

