



VISTA FRONTAL

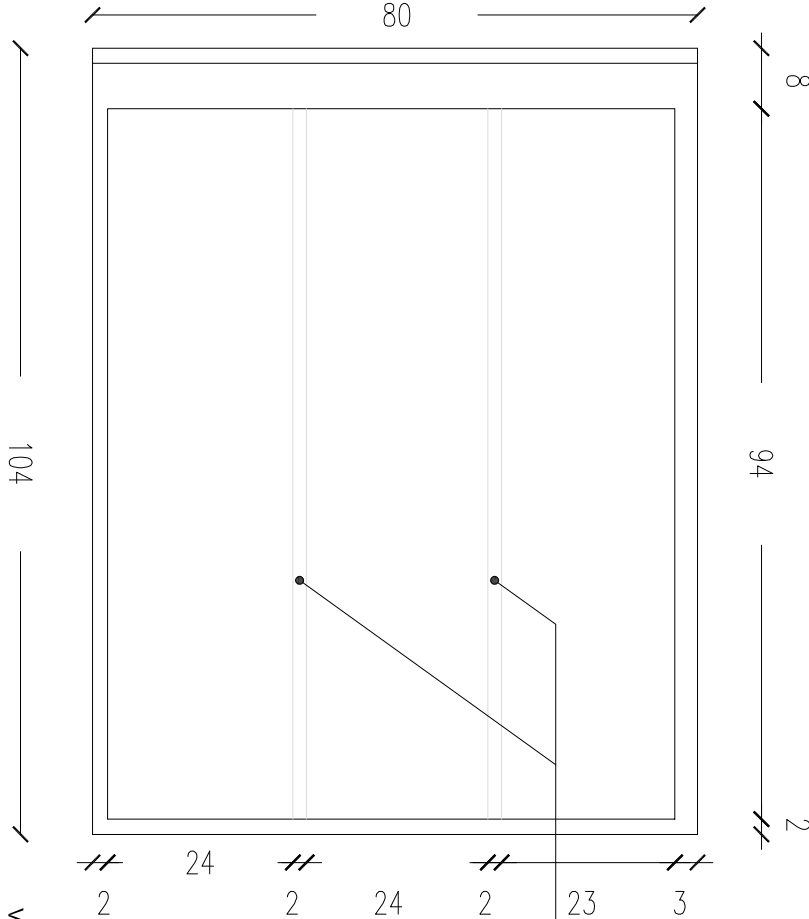


ESTANTES Tipo C

VISTA FRONTAL INTERIOR

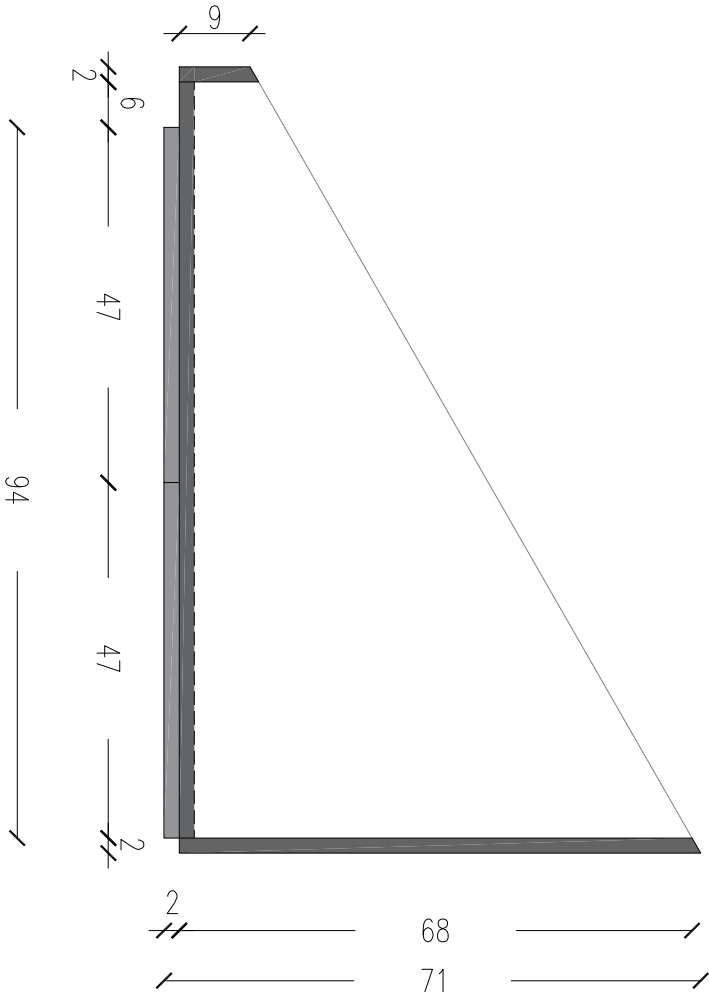

PLANTA INTERIOR

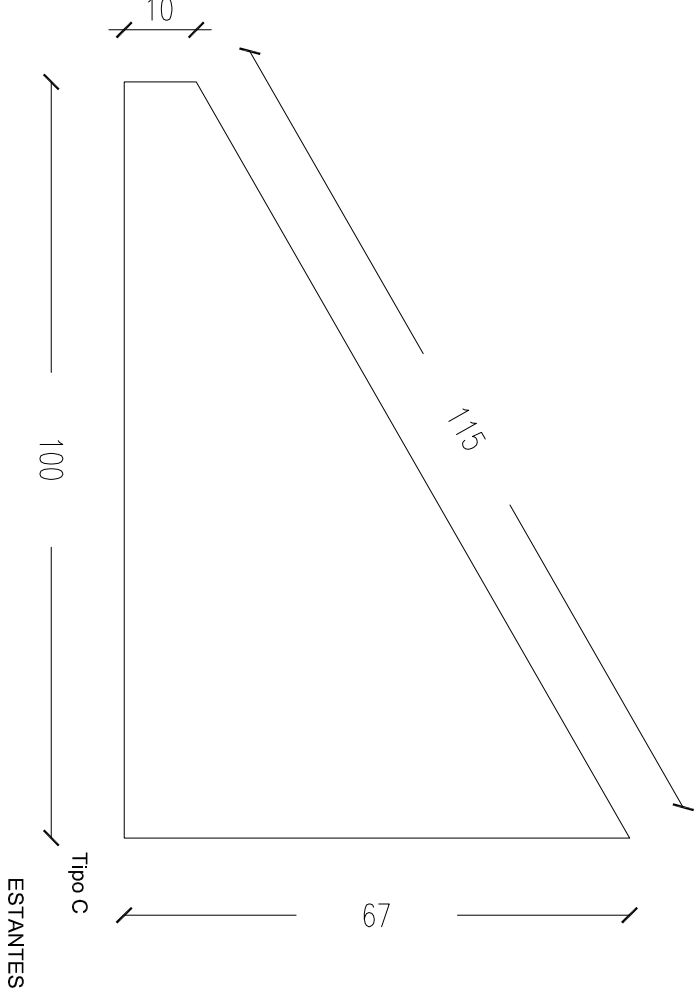

ESTANTES

NOTAS:

- NOTA 1: Se realizarán en MDF con terminación de 3 manos de laca poliuretánica blanca mate de la línea Mllessi o similar.
- NOTA 2: Los cantos deberán ser redondeados.
- NOTA 3: Los muebles se entregaran con todos los herrajes y cerraduras correspondientes.
- NOTA 4: Todas las medidas serán rectificadas en obra, antes de ejecutar las piezas.
- NOTA 5: Las medidas están expresadas en centímetros.

MANTENIMIENTO EDILICIO		SECTOR INTEGRAL COMPLEJO TORRE	
OBRA: KITCHENETTE - Edificio Guardería "Los Locos Bajitos"		ESCALA: 1/10	
CONTIENE: Planilla de Muebles Bajo Mesada - Tipo 2			
PROYECTO: V.A.	DIBUJO: N.M.	FECHA: Setiembre 2018	
LÁMINA		15	