


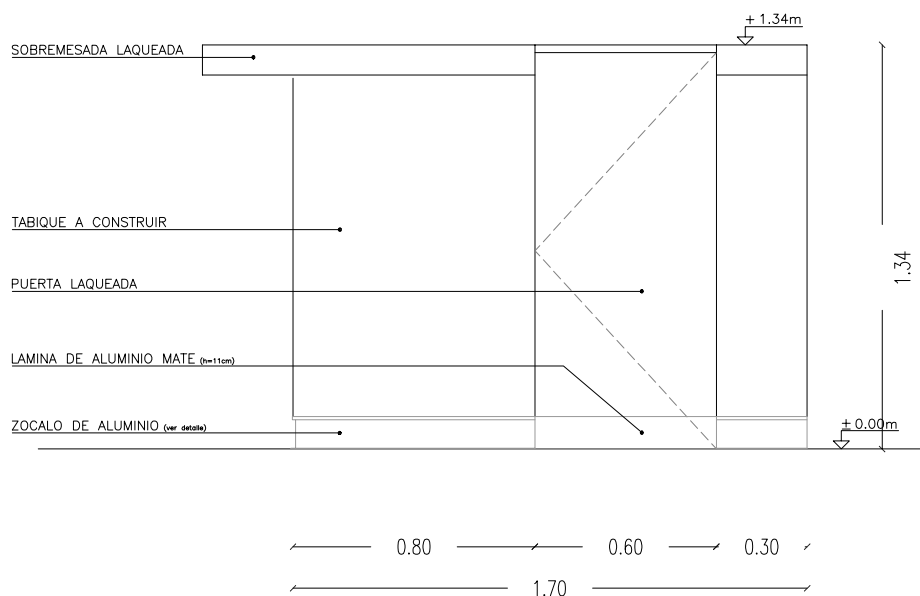

VISTA 1



VISTA 2

MANTENIMIENTO EDILICIO

SECTOR INTEGRAL COMPLEJO TORRE

OBRA: KITCHENETTE - Edificio Guardería "Los Locos Bajitos"

CONTIENE: Alzados - Vista 1 y Vista 2

ESCALA:

1/20

PROYECTO: V.A.

DIBUJO: N.M.

FECHA: Setiembre 2018



LÁMINA

02